


RZUT PRZYZIEMIA TECHNOLOGIA

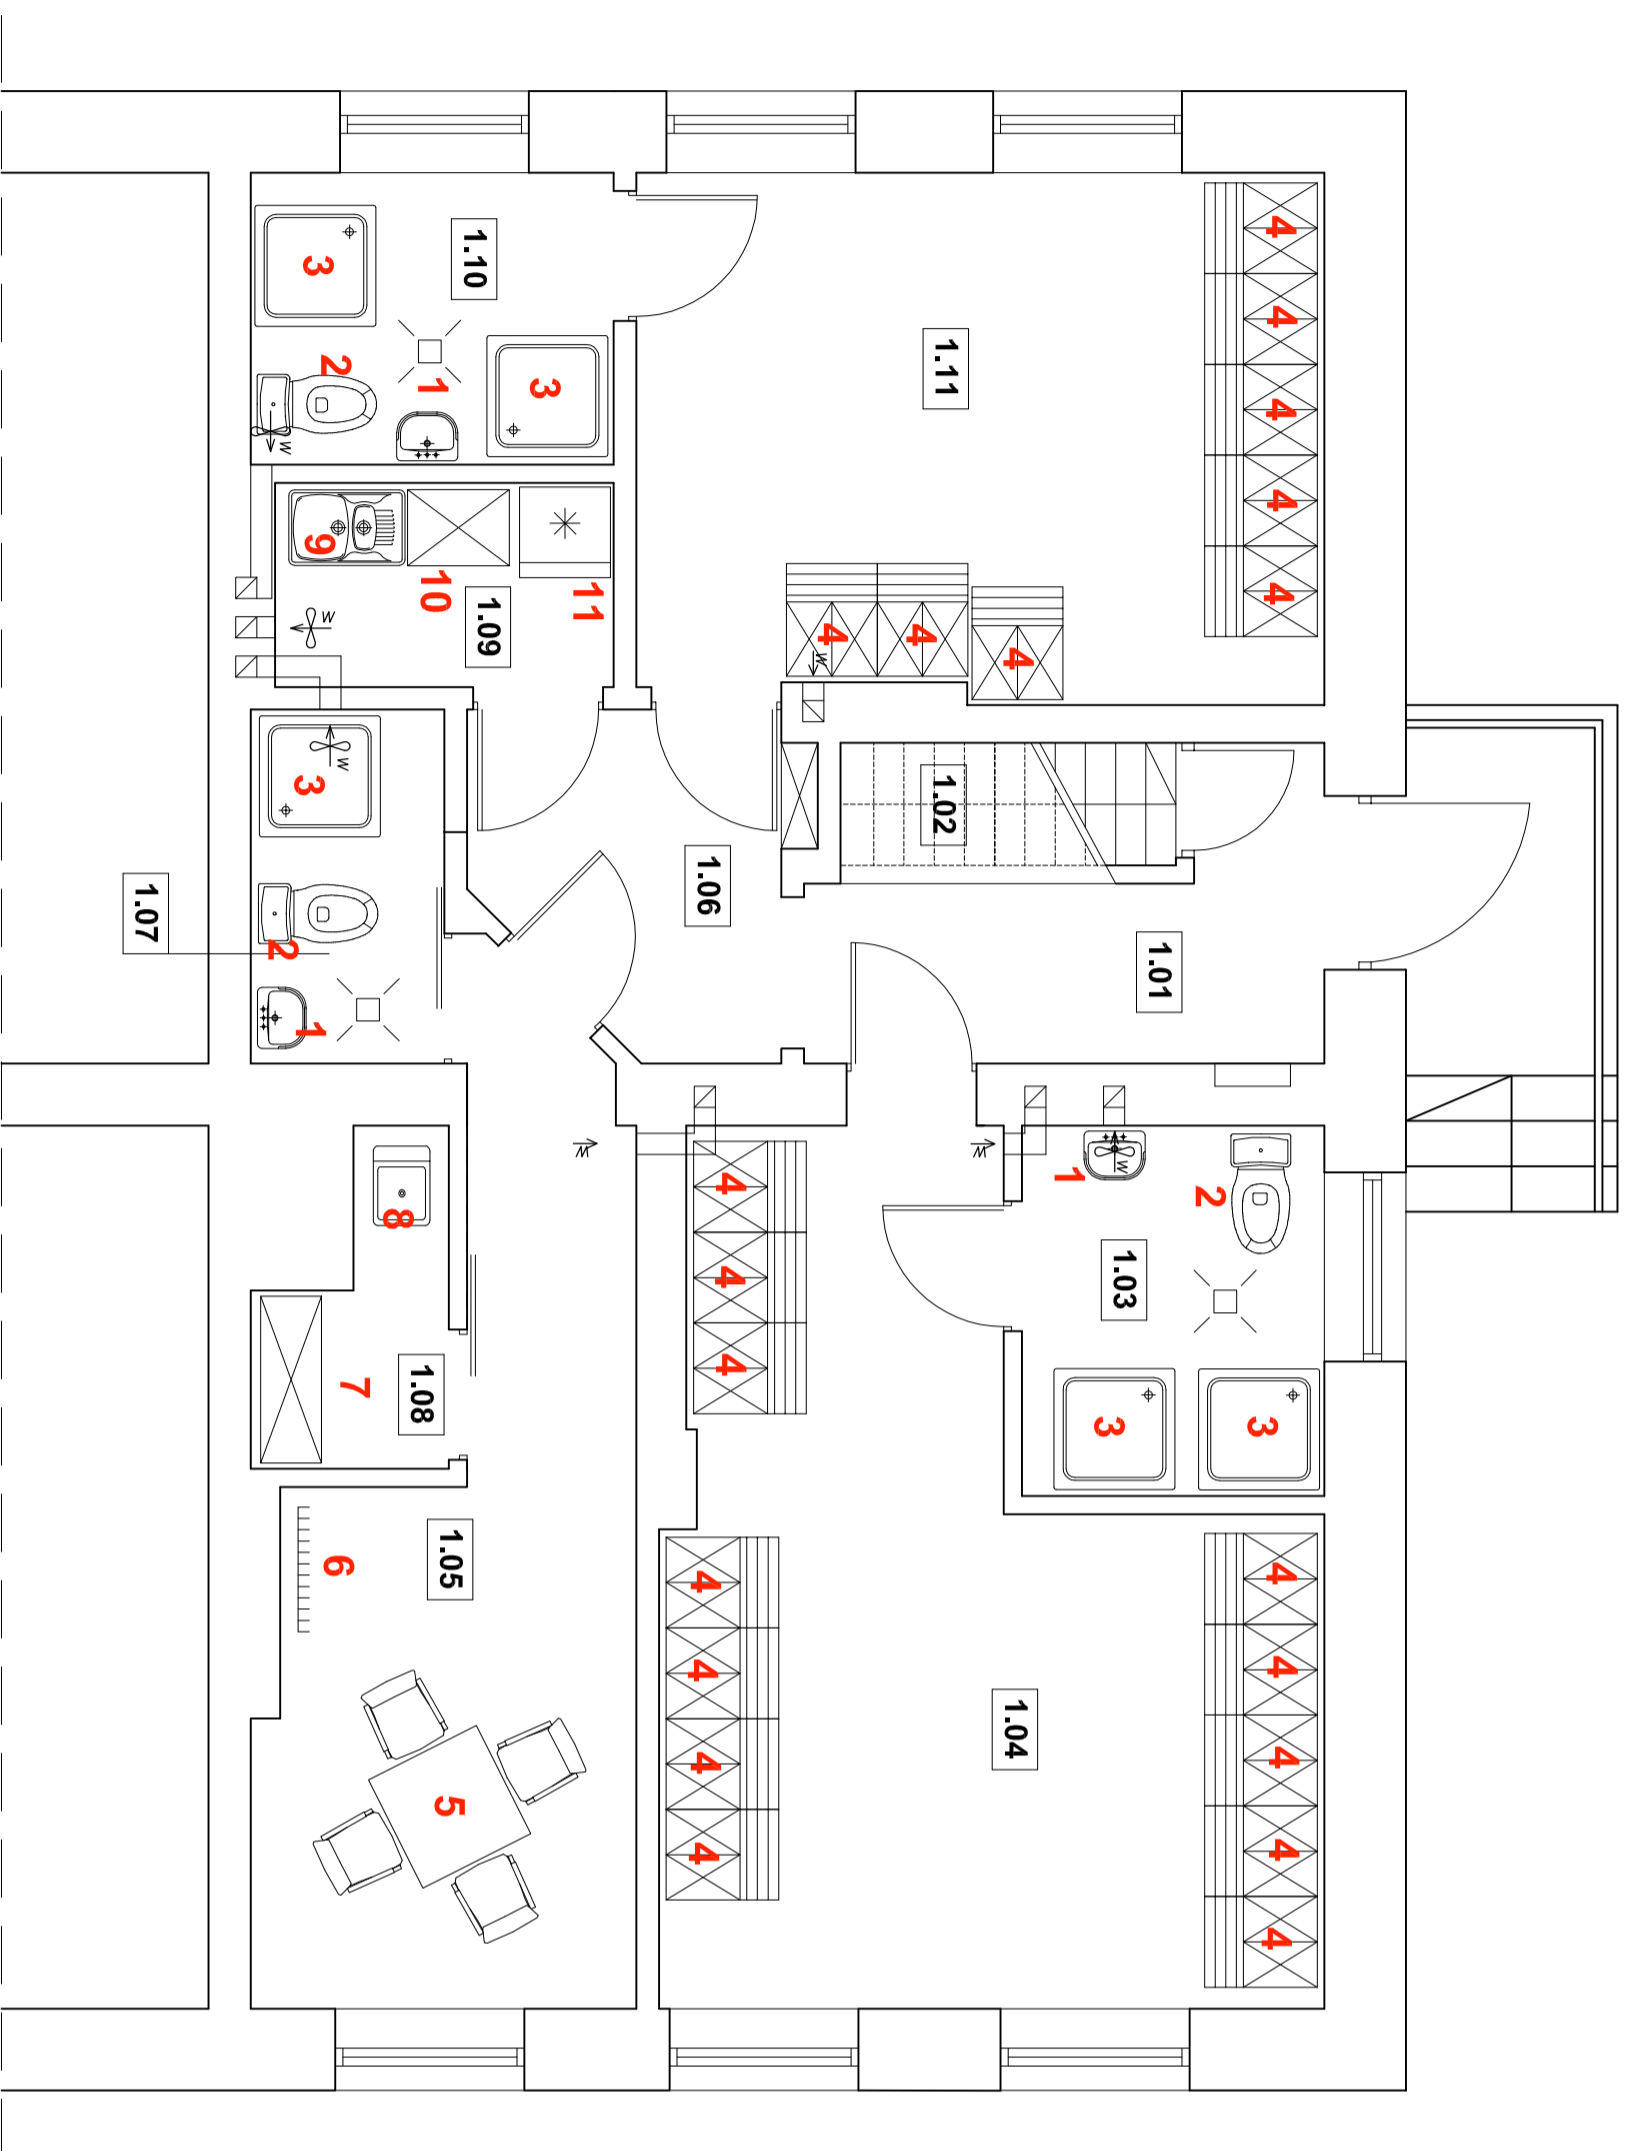

ZESTAWIENIE POMIESZCZEN :

1.01. PRZEDPOKÓJ podłoga ściany sufit	ME 489 płytki gres (słoneczna) łytki rozżalokowy żywiczny do 180 cm łytki cer-wnap	
1.02. SCHODY podłoga ściany sufit	ME 180 Posażka cementowa (słoneczna) tarka emulsiyjna (słoneczna) łytki cer-wnap (słoneczny)	
1.03. SANITARIAT GOŚCI podłoga ściany sufit wentylacja Wyposażenie :	ME 490 płytki ceramiczne glazura do wysokości 220 cm łytki cer-wnap grawiaczyna, wspornikowa mechanicznie, uruchamiana wraz z oswiebleniem	1 szt. 1 szt. 1 szt. 2 szt.
1.04. SZATNIA GOŚCI podłoga ściany sufit wentylacja Wyposażenie :	1. umywalka 2. lustrzane lustro 3. kabiną prysznicową pojemnik z mydłem dozowanym, pojemnik na ręczniki jednorazowe, pojemnik na papier toaletowy oraz kosz na smieci	
1.05. POKÓJ SIEDZIOW podłoga ściany sufit wentylacja Wyposażenie :	ME 1295 płytki gres łytki rozżalokowy żywiczny do 180 cm łytki cer-wnap grawiaczyna	12 szt.
1.06. HOL podłoga ściany sufit	ME 420 płytki gres (słoneczny) łytki rozżalokowy żywiczny do 180 cm łytki cer-wnap	1 kgł 1 kgł
1.07. SANITARIAT SIEDZIOW podłoga ściany sufit wentylacja Wyposażenie :	ME 300 płytki gres glazura do wysokości 220 cm łytki cer-wnap łytki rozżalokowy żywiczny do 180 cm łytki cer-wnap	
1.08. POMIESZCZENIE PORZĄDKOWE podłoga ściany sufit wentylacja Wyposażenie :	ME 223 płytki ceramiczne glazura do wysokości 220 cm łytki cer-wnap grawiaczyna, wspornikowa mechanicznie, uruchamiana wraz z oswiebleniem	1 szt. 1 szt. 1 szt.
1.09. ANEKS KUCHENNY podłoga ściany wentylacja Wyposażenie :	ME 302 płytki ceramiczne glazura do wysokości 220 cm łytki cer-wnap grawiaczyna, wspornikowa mechanicznie, uruchamiana wraz z oswiebleniem	1 szt. 1 szt. 1 szt.
1.10. SANITARIAT GOSPODARZY podłoga ściany sufit wentylacja Wyposażenie :	ME 463 płytki ceramiczne glazura do wysokości 220 cm łytki cer-wnap grawiaczyna, wspornikowa mechanicznie, uruchamiana wraz z oswiebleniem	1 szt. 1 szt. 2 szt.
1.11. SZATNIA GOSPODARZY podłoga ściany sufit wentylacja Wyposażenie :	1. umywalka 2. lustro lustrzane 3. kabiną prysznicową pojemnik z mydłem dozowanym, pojemnik na ręczniki jednorazowe, pojemnik na papier toaletowy oraz kosz na smieci	8 szt.

BM
FIRMA BUDOWLANA I HANDLOWA
mgr inż. Barbara MALEC

ul. Inowrocławska 5 m. 61
91 - 020 ŁÓDŹ

temat : ZMIANA SPOSOBU UŻYTKOWANIA LOKALU WIEJSKALNEGO
NA ZAPLECZE SANITARNO-SZATNIOWE
W BUDYNKU SZKOŁY PODSTAWOWEJ W MIERZYNIE

lokalizacja : MIERZYN DZ. NR EWID. 1364/2 GMINA ROZPRZYZA

projektant : mgr inż. Barbara MALEC upr. nr 97/1-Lw

sprawozdajacy : mgr inż. Wojciech BINICZYK GP.IV.7342/88/91.NB.IV.7342/79/98

tytuł rys. : RZUT PARTERU - TECHNOLOGIA
data : LUTY 2012 R. skala : 1:50 nr. rys. : A - 04