

Mapa sytuacyjno - wysokościowa z geodezyjną inwentaryzacją urządzeń podziemnych dla celów projektowych

woj. łódzkie pow. piotrkowski


Gmina: Rozprza

Obręb: Rozprza

Działka: 511

Skala 1:500

układ współrzędnych - "1965"
poziom odniesienia - Kronsztadt
Mapa wykonana na podstawie
mapy sył-wys w skali 1:1000
s.132.244.061, 132.244.063
oraz pomiaru własnego
Wykonał Geodeta Uprawniony
Uzgodniono w ZUD
Mapa aktualna na dzień 28.08.2006

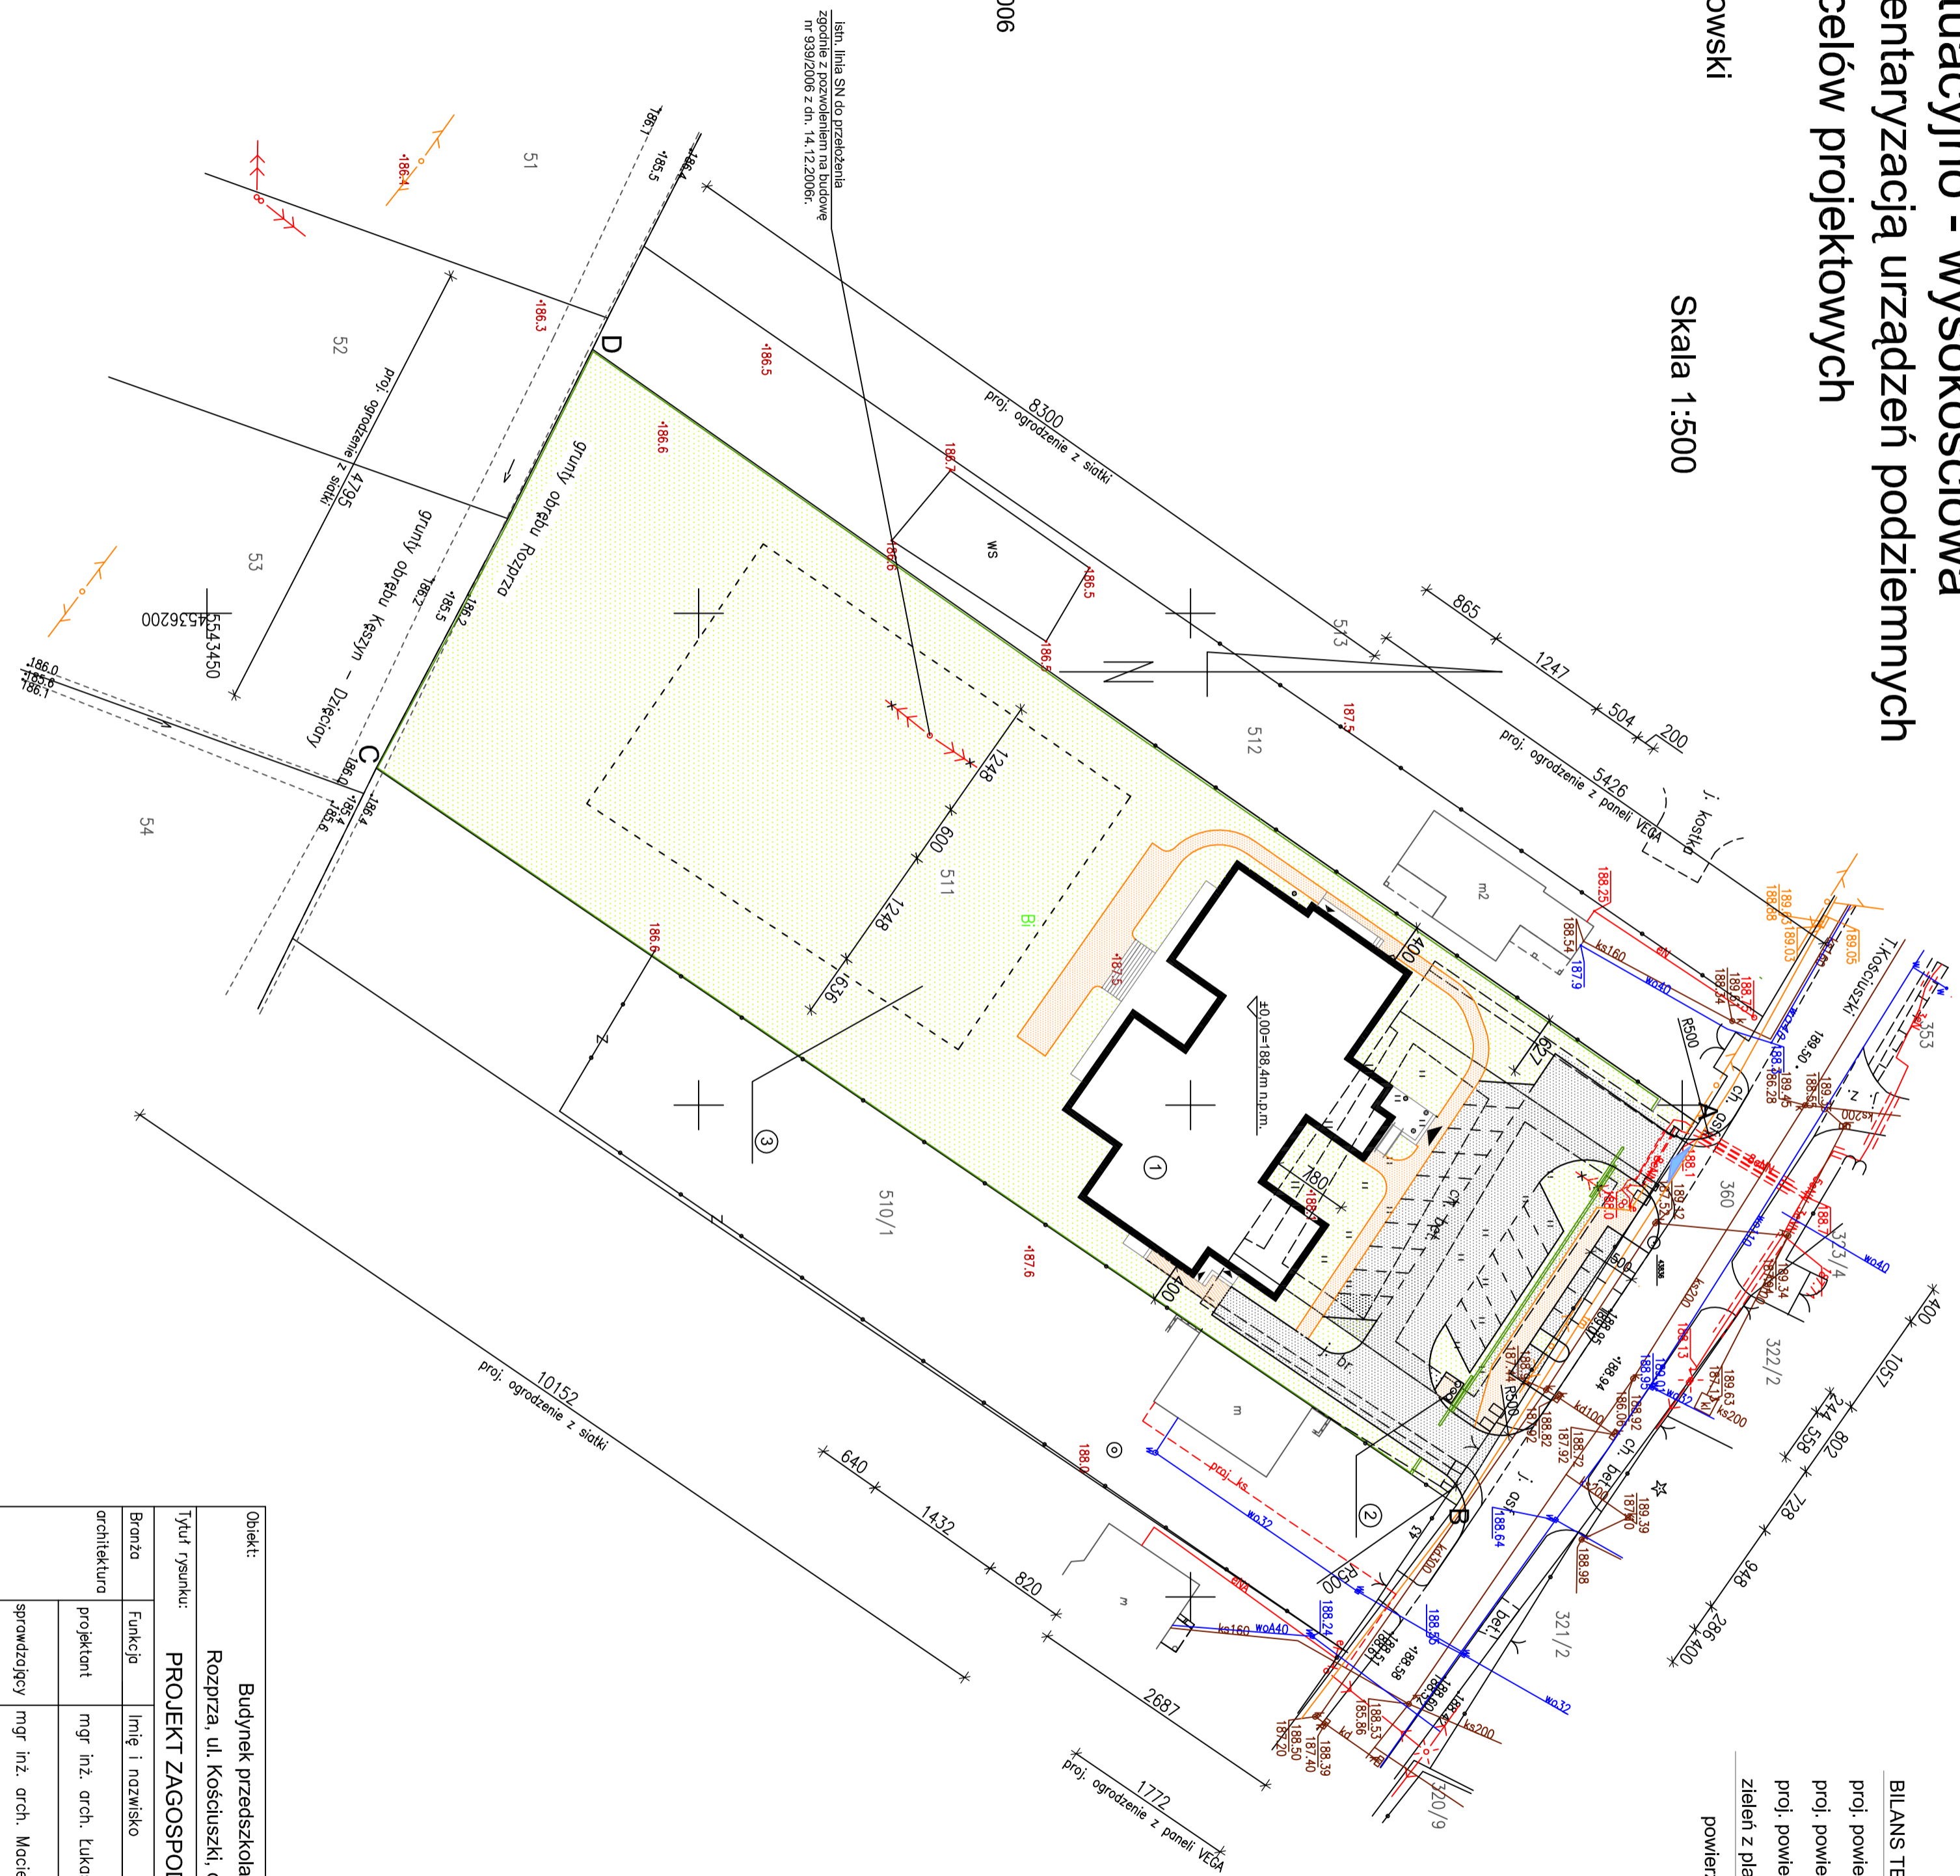

BILANS TERENU	
proj. powierzchnia zabudowy	895,16 m ²
proj. powierzchnia dróg wewn.	706,08 m ²
proj. powierzchnia chodników	283,37 m ²
zielen z placem zabaw	4 581,39 m ²
powierzchnia działki	6 466,00 m ²

LEGENDA

- 1 - PROJ. BUDYNEK PRZEDSZKOLA
- 2 - OSŁONA NA ŚMIECI
- 3 - PROJ. PLAC ZABAW DZIECI
- PROJ. OGRODZENIE
- A,B,C,D - GRANICE WŁASNOŚCI INWESTORA
- BUDYNKI ISTNIEJĄCE
- PROJEKTOWANY BUDYNEK
- DOJAZDY
- DOJŚCIA
- TERENY ZIELONE
- WIAZD I WEJŚCIE NA DZIAŁKĘ
- WEJŚCIE GŁÓWNE

Obiekt:		Budynek przedszkola	
Tytuł rysunku:		Rozprza, ul. Kościuski, działka nr 511	
Branża		PROJEKT ZAGOSPODAROWANIA TERENU	
architektura	Funkcja	Imię i nazwisko	Nr upraw.
	projektant	mgr inż. arch. Lukasz Wilczyński	34/R-7/KOIA/06
	sprawdzający	mgr inż. arch. Maciej Mazeront	6/R-478/KOIA/06
Skala:		1:500	
Data		06.2007r.	
Nr rysunku:		0	