


Mapa sytuacyjno - wysokościowa z geodezyjną inwentaryzacją urządzeń podziemnych dla celów projektowych

woj. łódzkie pow. piotrkowski
Gmina: Rozprza
Obręb: Rozprza
Działka: 511

Skala 1:500

układ współrzędnych - "1965"
poziom odniesienia - Kronstadt
Mapa wykonana na podstawie
mapy syl-wys w skali 1:1000
s.132.244.061, 132.244.063
oraz pomiaru własnego
Wykonał Geodeta Uprawniony
Uzgodniono w ZUD
Mapa aktualna na dzień 28.08.2006

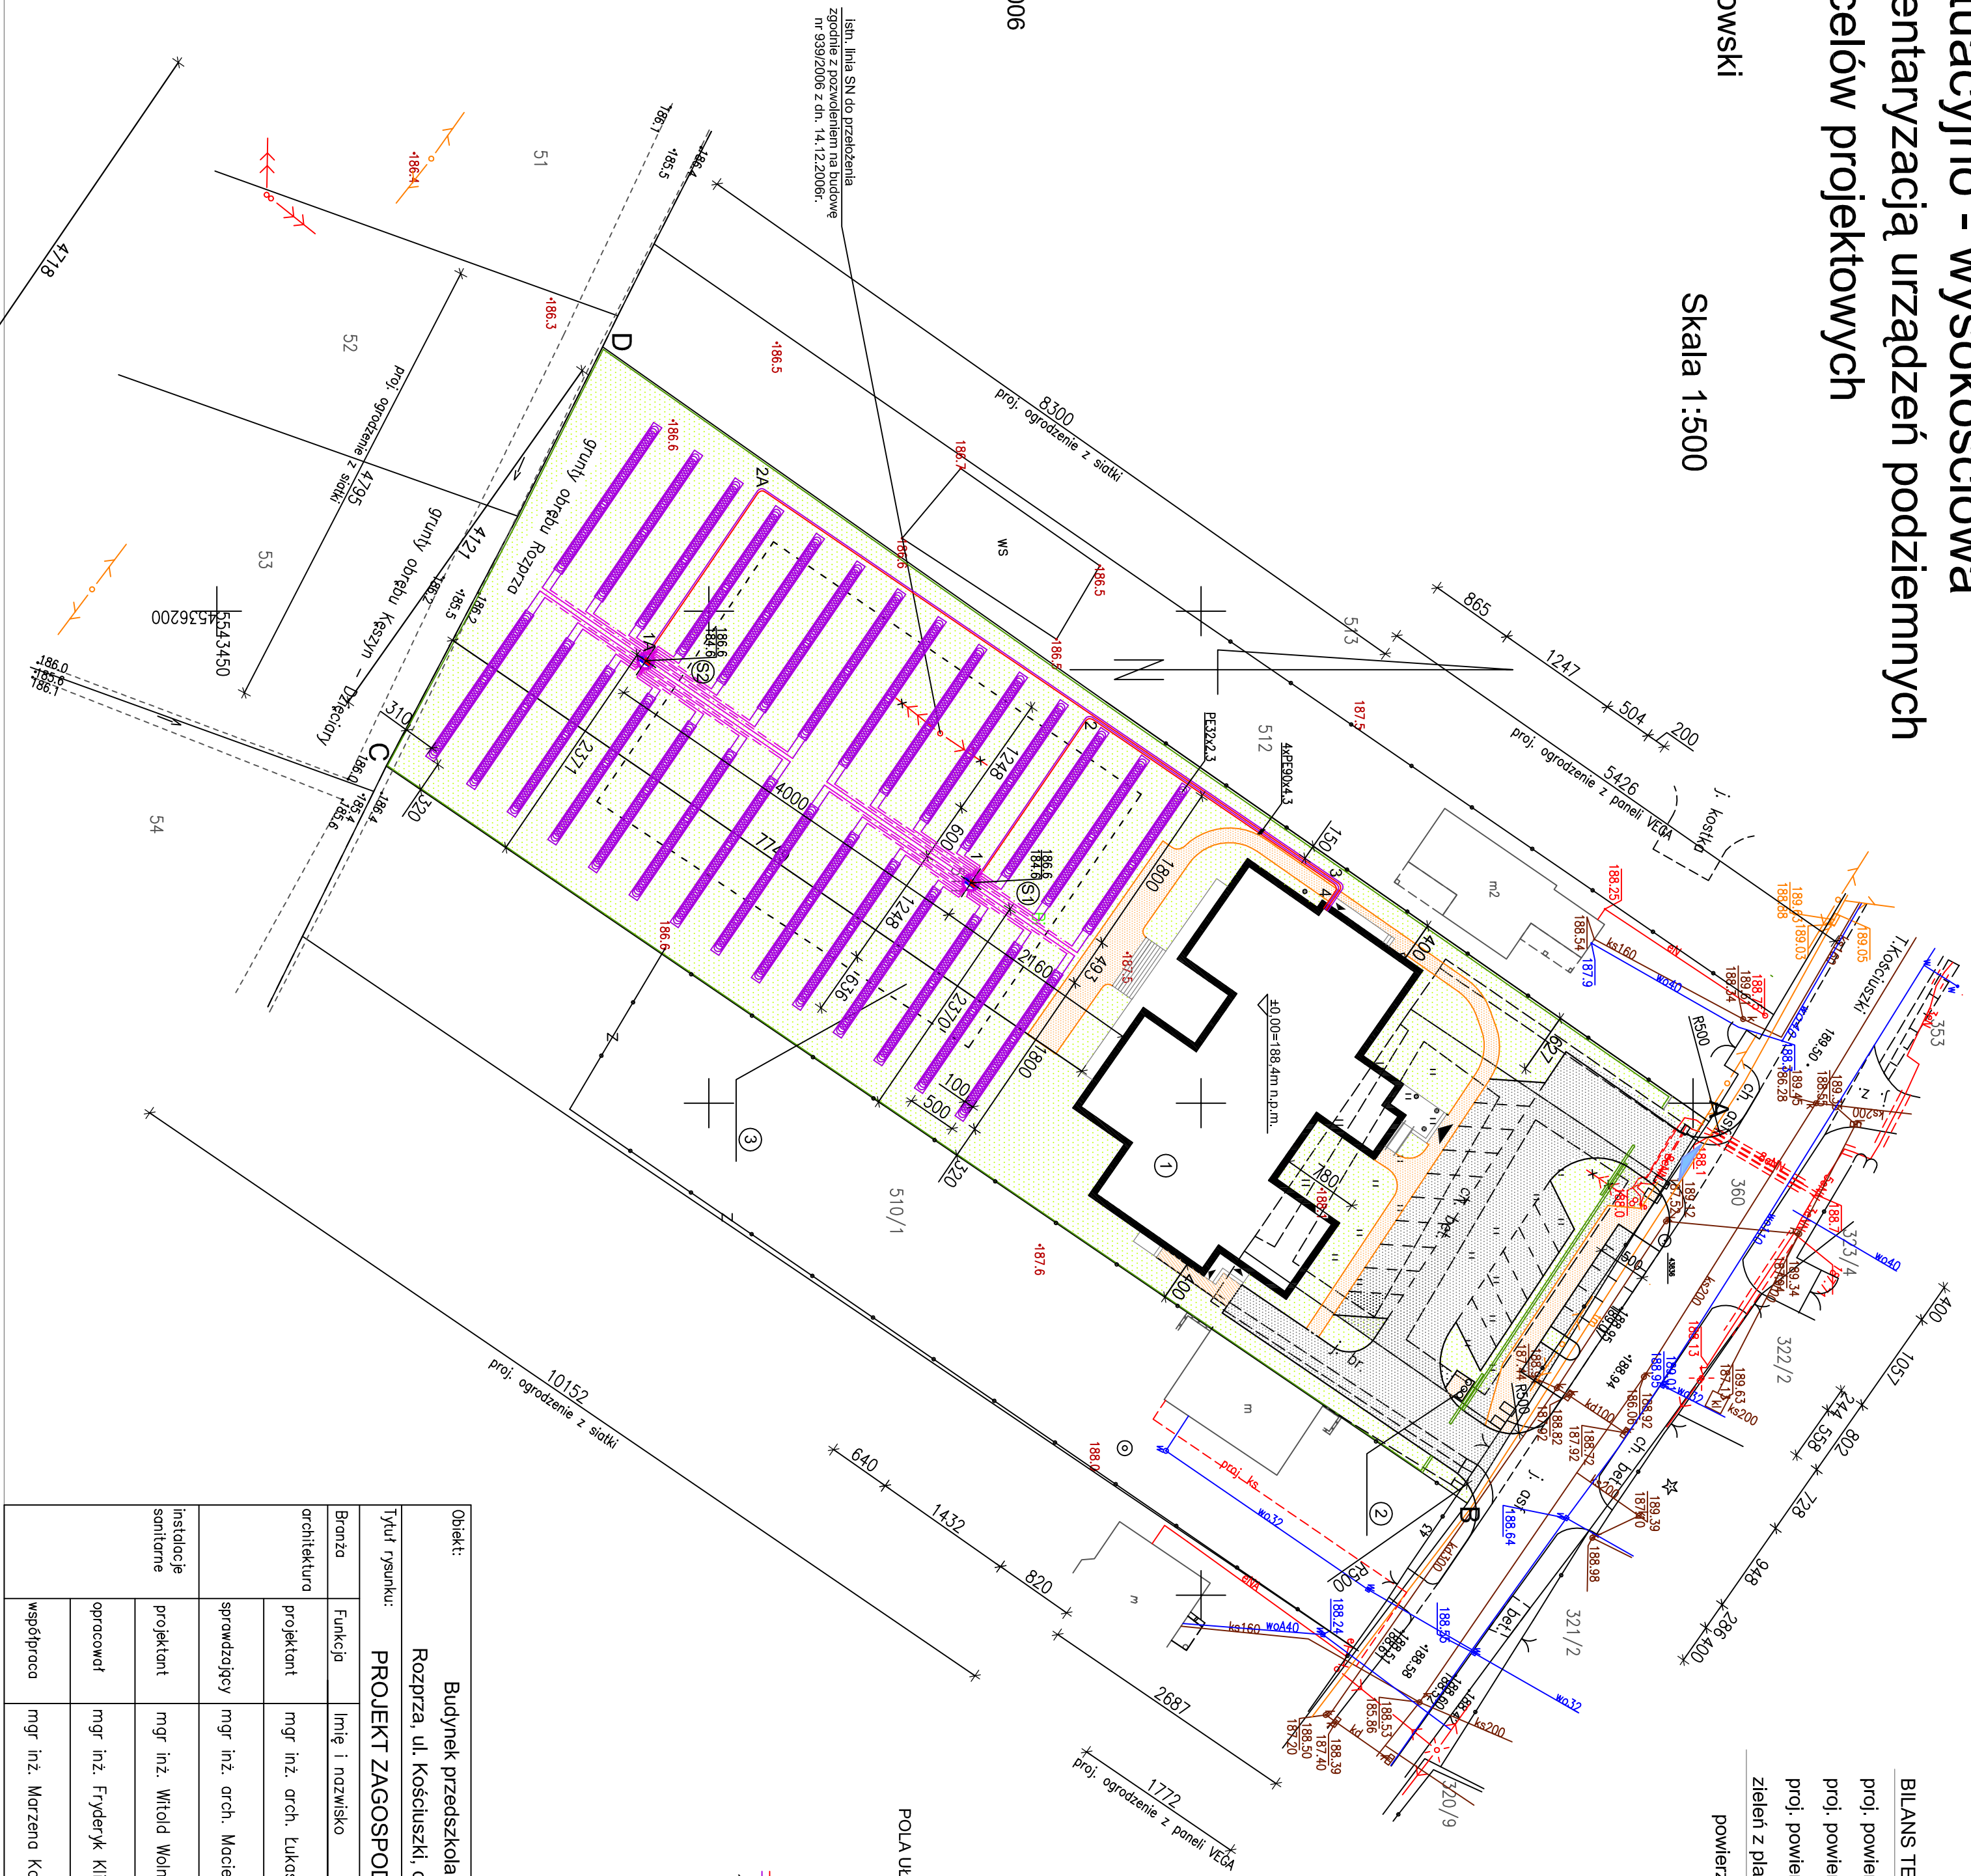

| BILANS TERENU | |
|-------------------------------|-------------------------|
| proj. powierzchnia zabudowy | 895,16 m ² |
| proj. powierzchnia dróg wewn. | 706,08 m ² |
| proj. powierzchnia chodników | 283,37 m ² |
| zieleni z placem zabaw | 4 581,39 m ² |
| powierzchnia działki | 6 466,00 m ² |

LEGENDA

- 1 - PROJ. BUDYNEK PRZEDSZKOŁA
- 2 - OSŁONA NA ŚMIECI
- 3 - PROJ. PLAC ZABAW DZIECI
- PROJ. OGRODZENIE

A,B,C,D - GRANICE WŁASNOŚCI INWESTORA

- BUDYNKI ISTNIEJĄCE
- PROJEKTOWANY BUDYNEK
- DOJAZDY
- DOJŚCIA
- TERENY ZIEŁONE
- WJAZD I WEJŚCIE NA DZIAŁKĘ
- WEJŚCIE GŁÓWNE

INSTALACJA "DOLNEGO ŹRÓDŁA" POMPY CIEPŁA

POLA UKŁOŻENIA POZIOMEGO KOLEKTORA SPIRALNEGO - poziom: -1,80

- ⊙ ⊚ - STUDNIE ROZDZIELACZOWE
- ⊙ ⊚ - PĘTLA KOLEKTORA SPIRALNEGO
- RURCJĄGI PRZESYŁOWE
- OZNACZENIA PUNKTÓW CHAR.

| | | | |
|---------------------------------|--------------|--|-----------------|
| Objekt: | | Budynek przedszkola | |
| Tytuł rysunku: | | Rozprza, ul. Kościuski, działka nr 511 | |
| PROJEKT ZAGOSPODAROWANIA TERENU | | Skala: 1:500 | |
| Brzoza | Funkcje | Imię i nazwisko | Nr upraw. |
| architektura | projektant | mgr inż. arch. Lukasz Wilczyński | 34/R-7/L01A/06 |
| | sprawdzający | mgr inż. arch. Maciej Mozerańt | 6/R-478/L01A/06 |
| instalacje sanitarne | projektant | mgr inż. Witold Wołnicki | |
| | opracował | mgr inż. Fryderyk Klingner | |
| | współpraca | mgr inż. Marzena Konieczna | |
| | | Data | 12.2007r. |
| | | Nr rysunku: | 9 |

!Ism. linia SN do przełożenia
zgodnie z pozwoleniem na budowę
nr 939/2006 z dn. 14.12.2006r.