


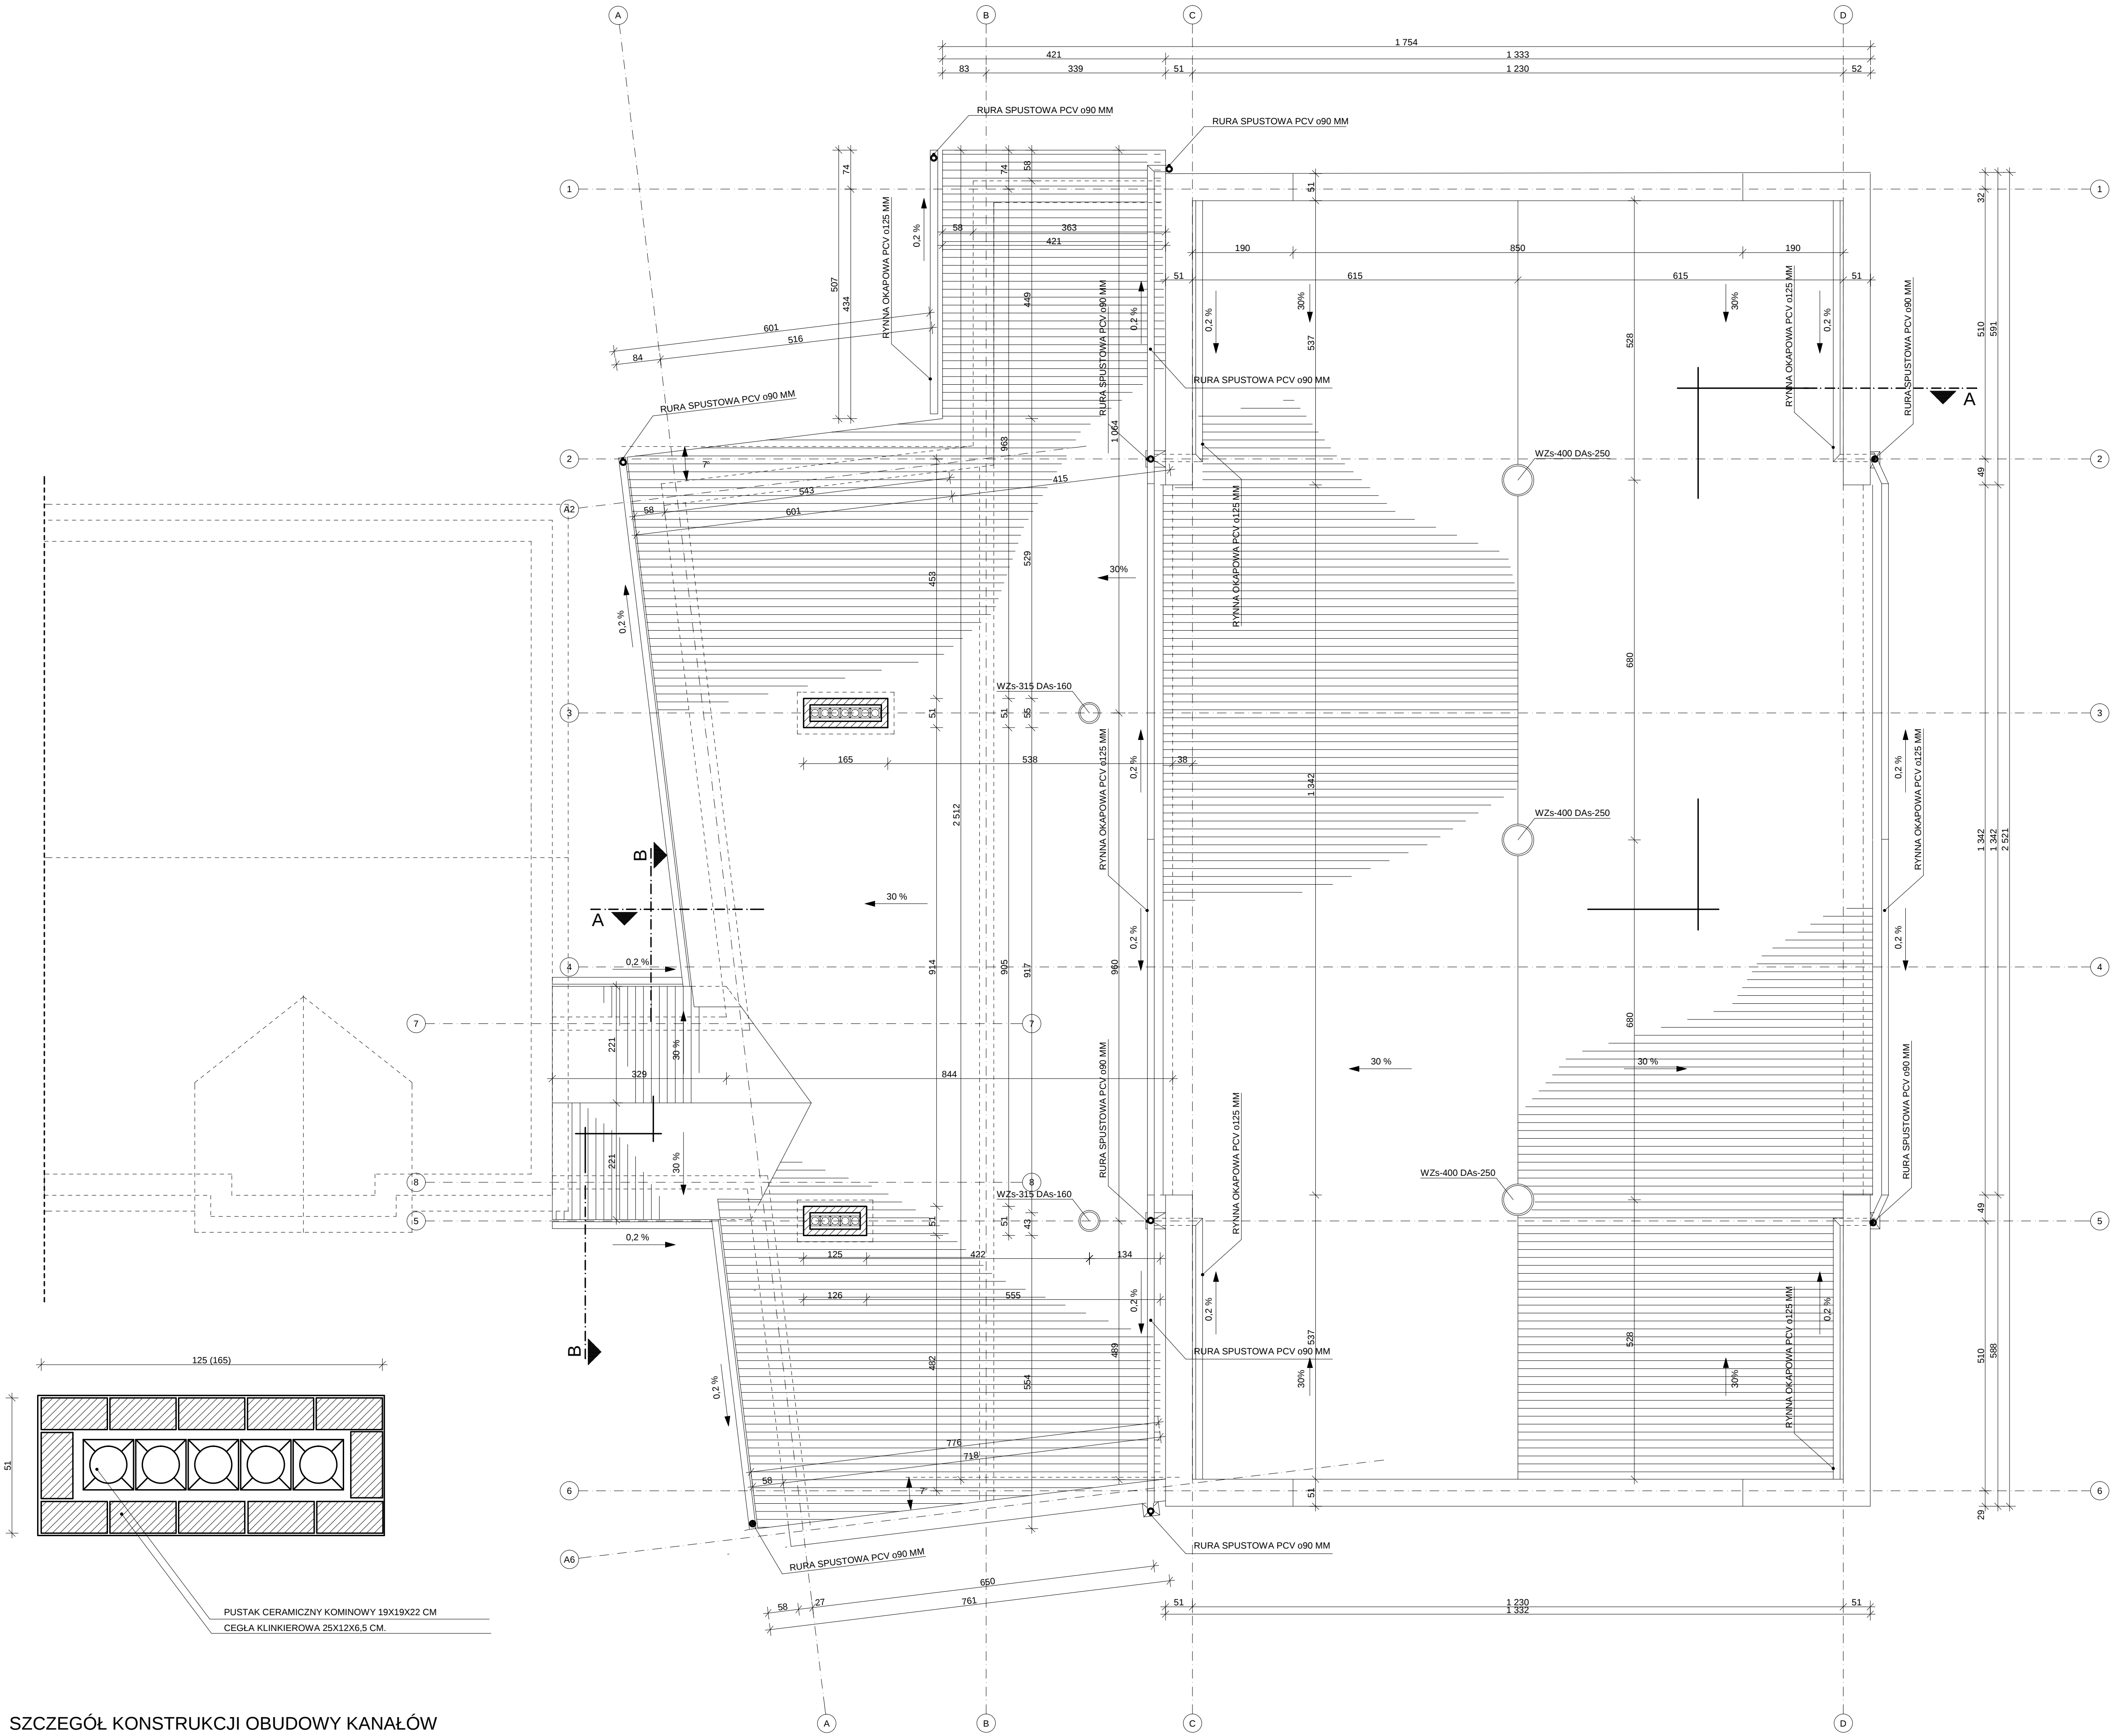

SZCZEGÓŁ KONSTRUKCJI OBUDOWY KANAŁÓW
WENYULACYJNYCH - SZATNIE SKALA 1:10

		BIURO OBSŁUGI INWESTYCYJNEJ I PROJEKTOWANIA	
PRZEDMIOT OPRACOWANIA		DOBUDOWA DO ISTNIEJĄCEGO BUDYNKU SZKOŁY I SALI GIMNASTYCZNEJ Z CZĘŚCIĄ HIG-SANITARNA W STRASZOWIE GM. ROZPRZA	
TEMAT RYSUNKU		RZUT DACHU	
AUTOR OPRACOWANIA			NR RYSUNKU
			A/4
			SKALA
BRANŻA	ARCHITEKTURA	1:50	
STADIUM	PROJEKT BUDOWLANO-WYKONAWCZY	DATA	
		11.2005	