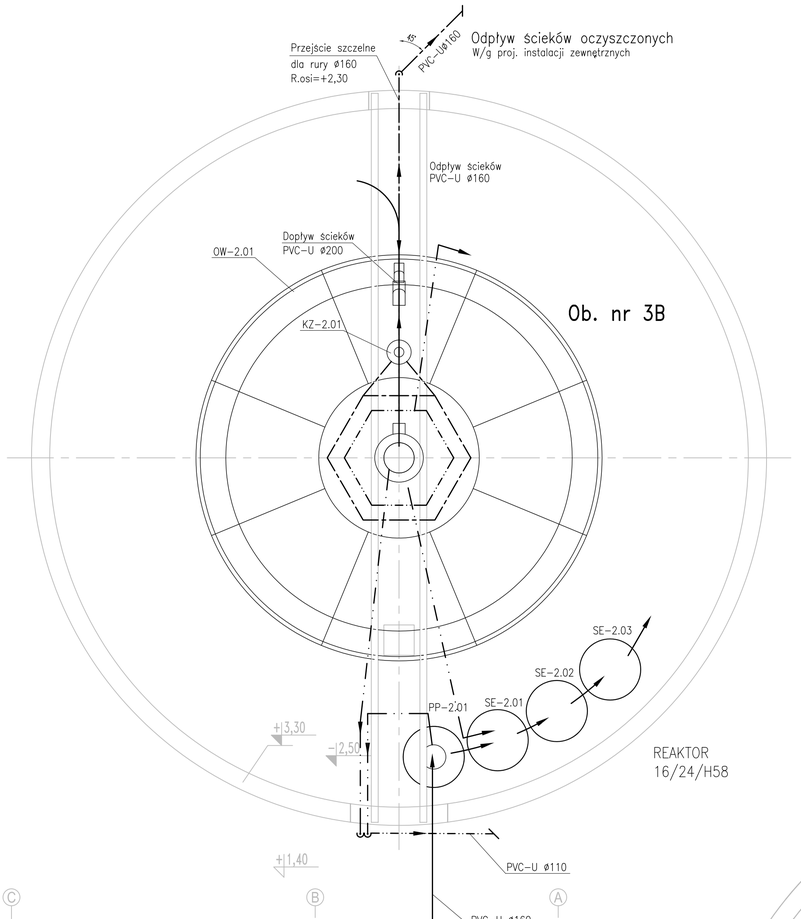

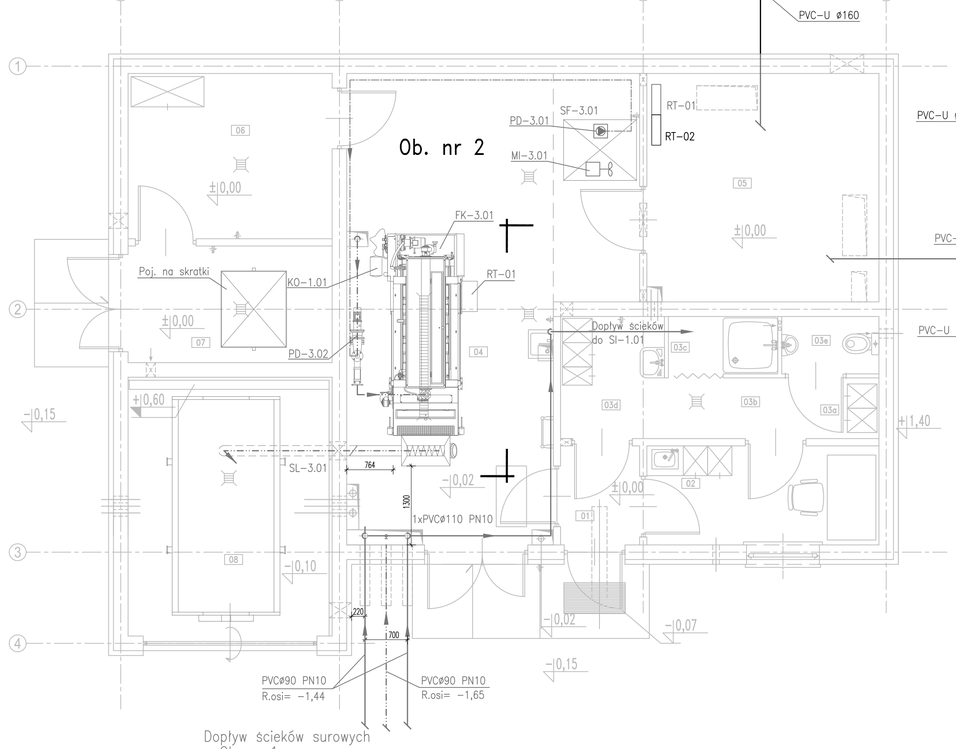

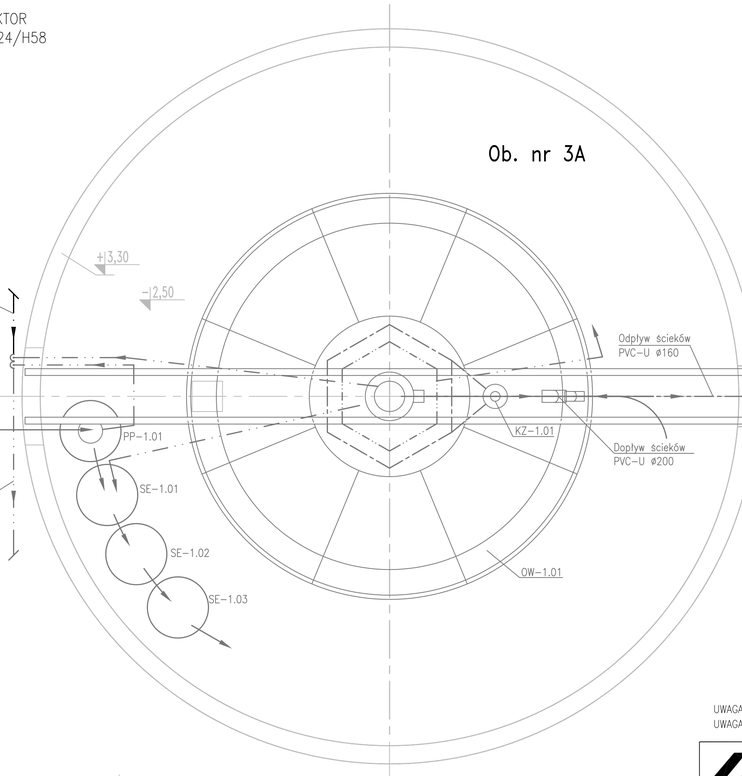

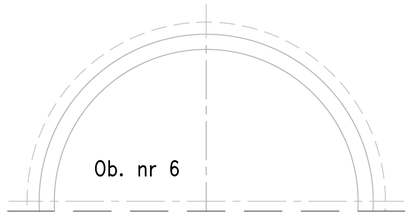

±0,00 = 201,65 m npm

UWAGA: Oznaczenia materiałów i wyposażenia wg opisu technicznego
UWAGA: Rysunek opracowano według warunków technologicznych firmy BIO-TECH

BIURO OBSŁUGI INWESTYCYJNEJ I PROJEKTOWANIA
97-300 PIOTRKÓW TRYB. UL. LUDOWA 13
TEL. (0-44) 647 24 69

PRZEDMIOT OPRACOWANIA	BUDOWA OCZYSZCZALNI ŚCIEKÓW W NIECHCICACH, GM. ROZPRZA			R01 P 10-079/06
TEMAT RYSUNKU	BUDYNEK TECHN., RZUT PARTERU II CIĄG TECHNOLOGICZNY			NR RYSUNKU TE13.00
AUTORZY OPRACOWANIA	Imię i Nazwisko	Nr uprawnień	Podpis	
Projektował:	mgr inż. Anna Beisteiner	St-61/87		SKALA 1:50
Opracował:	dr inż. Ludovit Žarnovsky			
	mgr inż. Adrian Bujak			
Sprawdził:	mgr inż. Mieczysław Kowalczyk	GP.IV.7342/4/93		DATA 11.2006-02.2007
BRANŻA	TECHNOLOGIA			
STADIUM	PB			