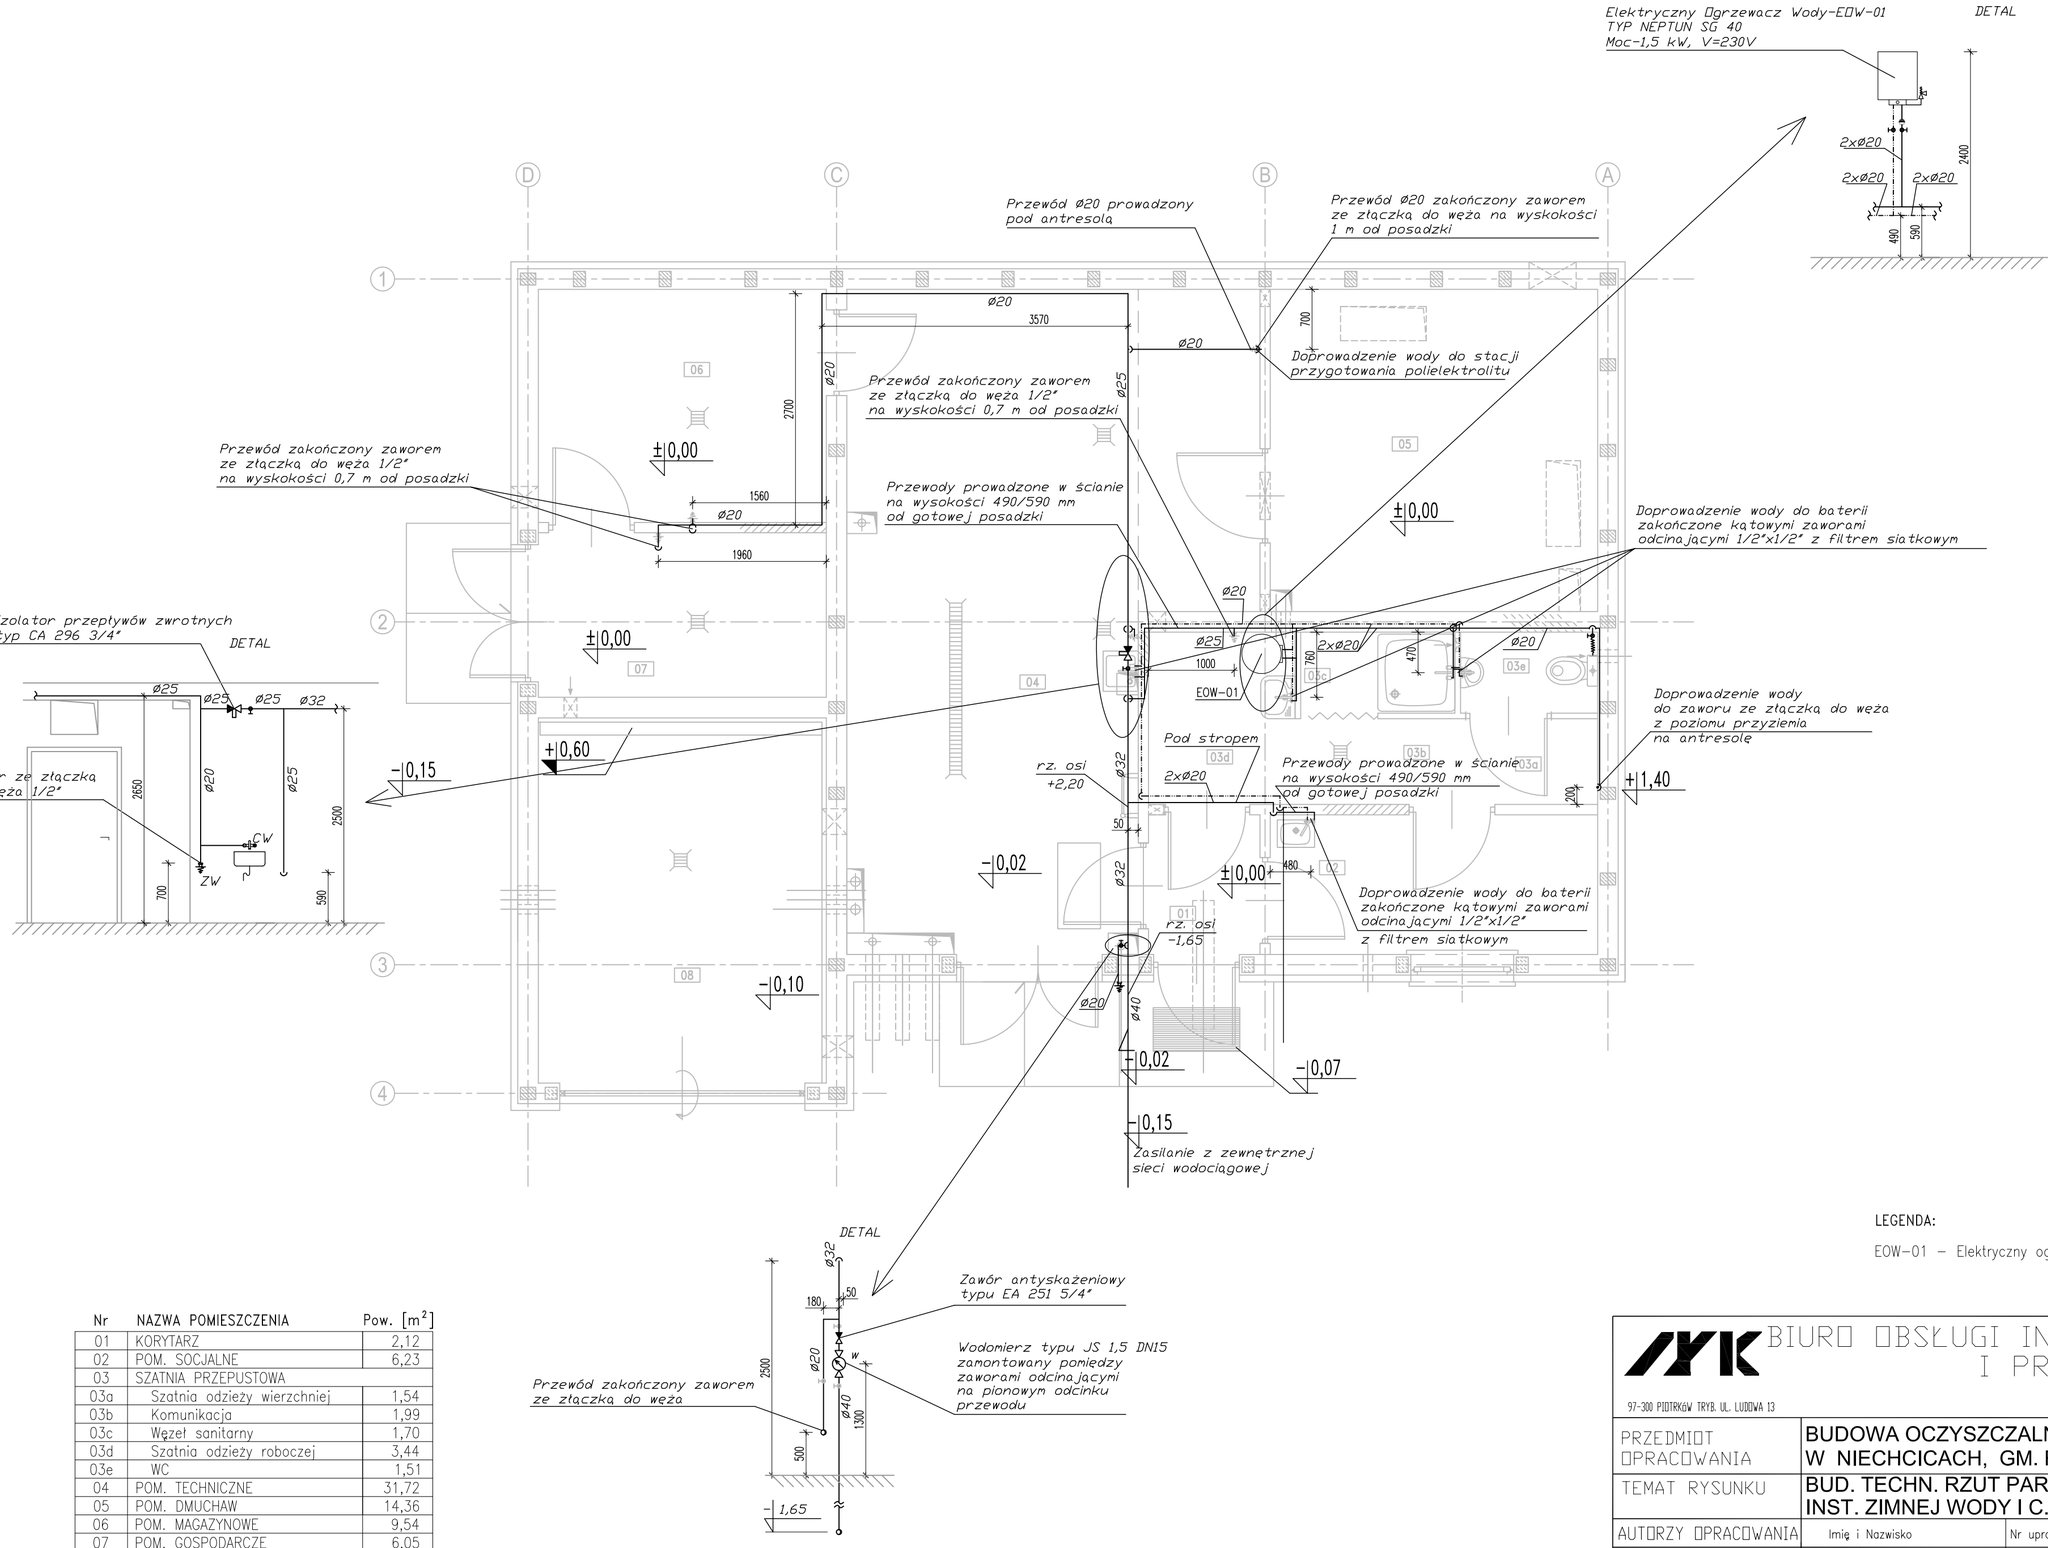

Nr	NAZWA POMIESZCZENIA	Pow. [m²]
01	KORYTARZ	2,12
02	POM. SOCJALNE	6,23
03	SZATNIA PRZEPUSTOWA	
03a	Szatnia odzieży wierzchniej	1,54
03b	Komunikacja	1,99
03c	Węzeł sanitarny	1,70
03d	Szatnia odzieży roboczej	3,44
03e	WC	1,51
04	POM. TECHNICZNE	31,72
05	POM. DMUCHAW	14,36
06	POM. MAGAZYNOWE	9,54
07	POM. GOSPODARCZE	6,05
08	POM. NA KONTENER	14,31

LEGENDA: ±0,00 = 201,65

EOW-01 – Elektryczny ogrzewacz wody, typ NEPTUN SG 40

UWAGA: Wymiary podano w milimetrach.
UWAGA: Rysunek opracowano według warunków technologicznych firmy BIO-TECH

BIURO OBSŁUGI INWESTYCYJNEJ I PROJEKTOWANIA

97-300 PIOTRKÓW TRYB. UL. LUDOWA 13 TEL. (044) 647 24 69

PRZEDMIOT OPRACOWANIA	BUDOWA OCZYSZCZALNI ŚCIEKÓW W NIECHCICACH, GM. ROZPRZA			R01 P 10-079/06
TEMAT RYSUNKU	BUD. TECHN. RZUT PARTERU INST. ZIMNEJ WODY I C.W.U.			NR RYSUNKU ZW 1 1.00
AUTORZY OPRACOWANIA	Imię i Nazwisko	Nr uprawnień	Podpis	
Projektował:	mgr inż. Anna Beisteiner	St-61/87		SKALA 1:50
Opracował:	mgr inż. Adrian Bujak			
Sprawdził:	mgr inż. Mieczysław Kowalczyk	GP.IV.7342/4/93		DATA 11.2006-02.2007
BRANŻA	INSTALACJE SANITARNE			
STADIUM	PB			