RZUT PRZYZIEMIA skala 1:50

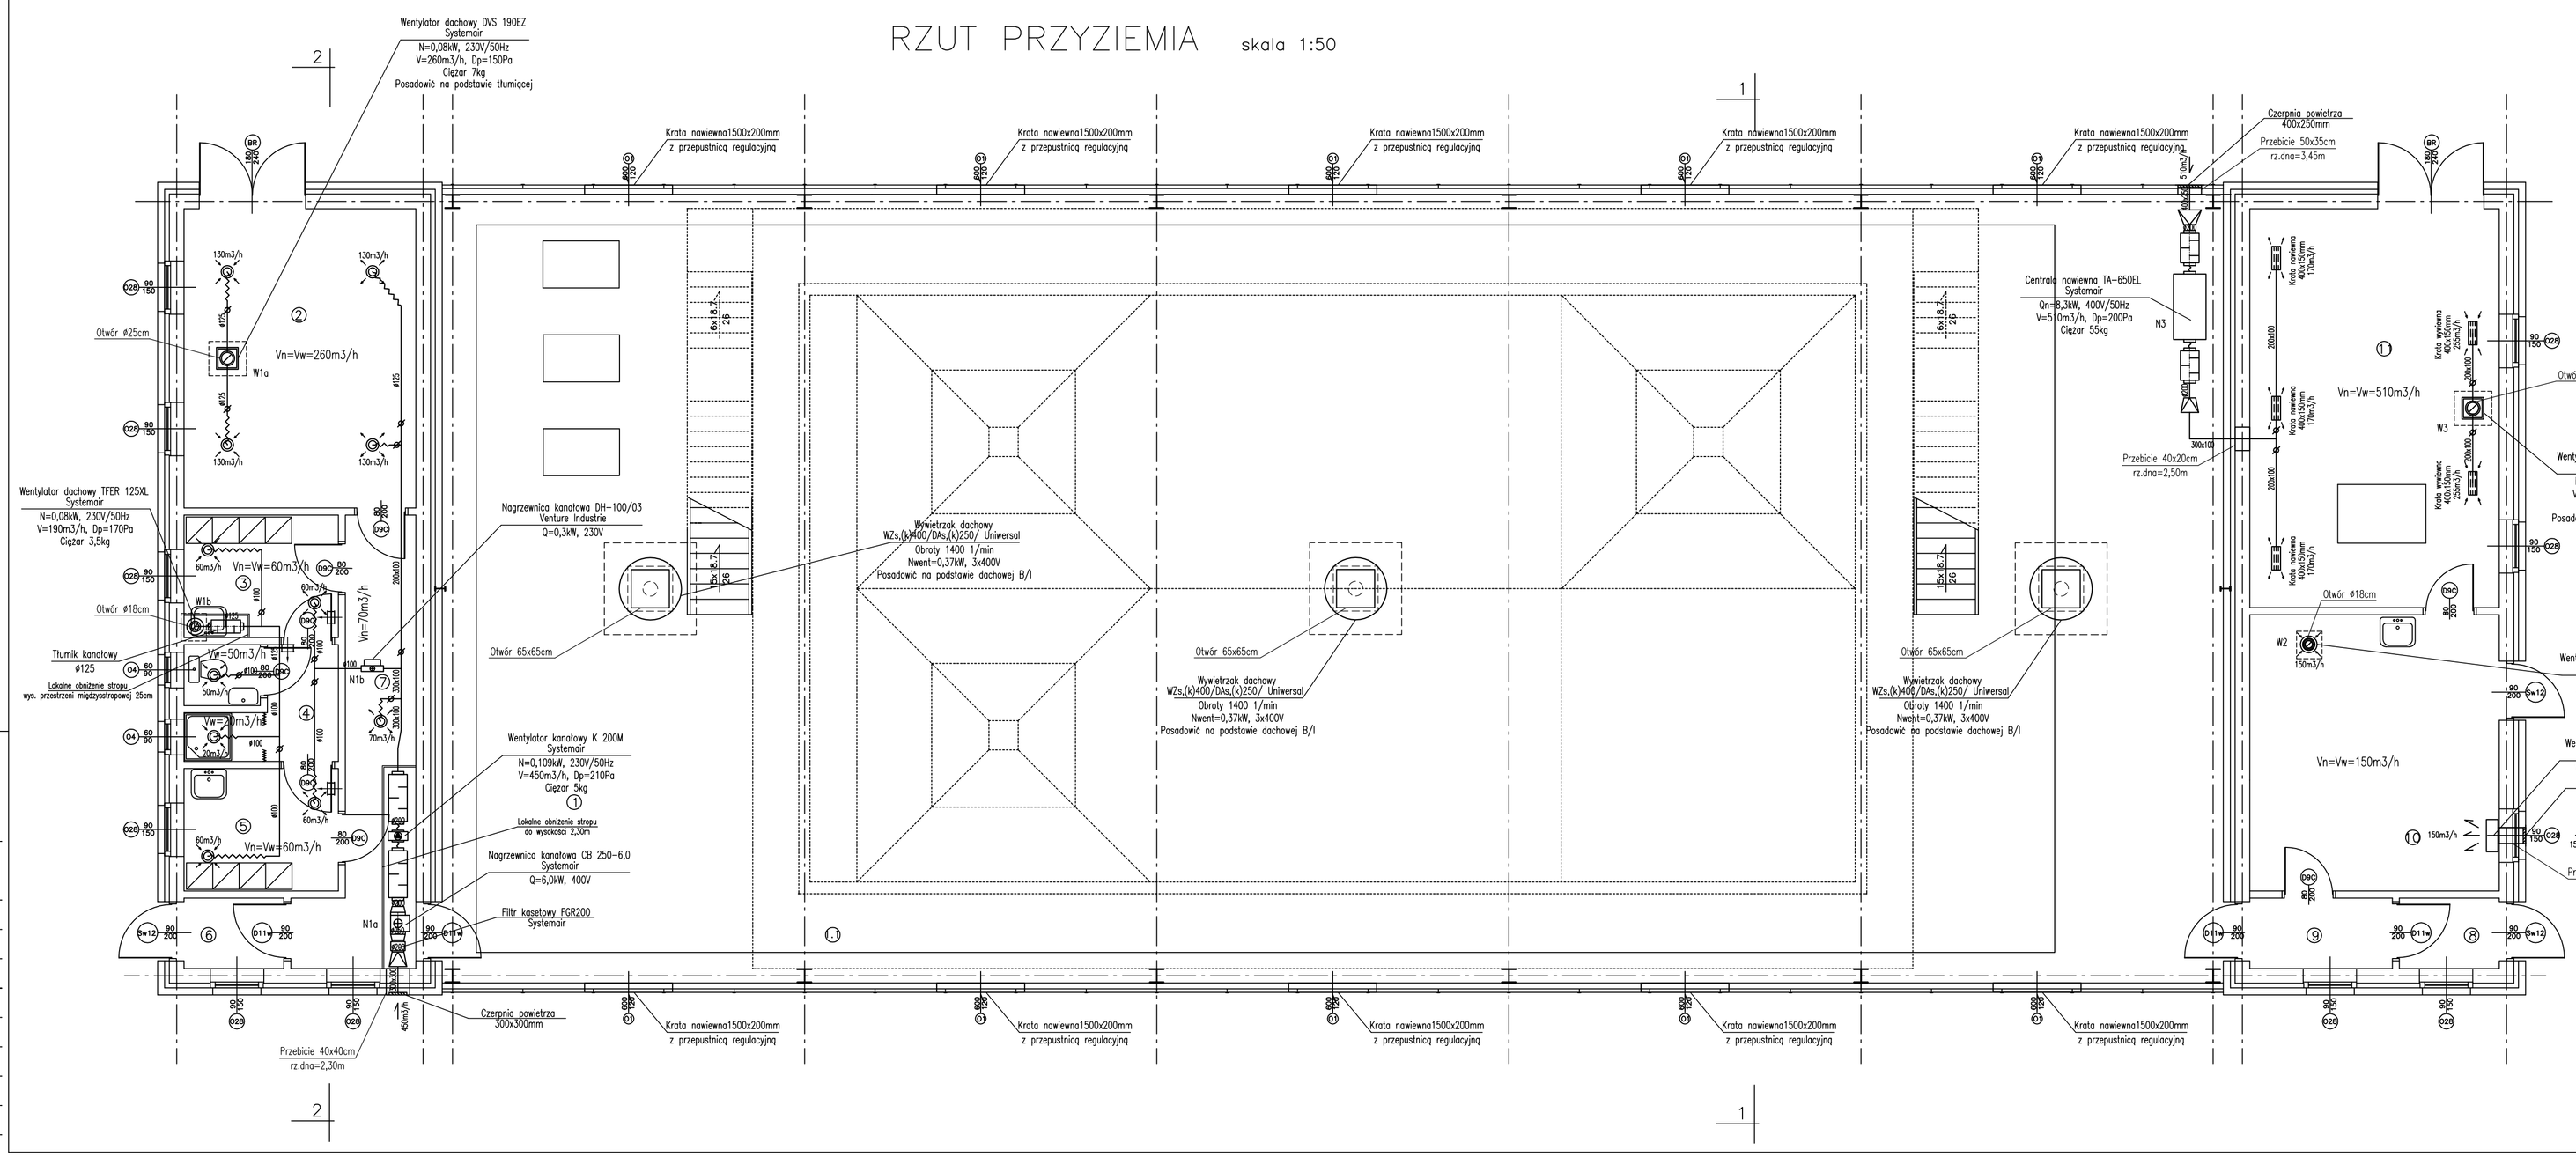

ZESTAWIENIE POMIESZCZEN

L.P.	NAZWA POMIESZCZENIA	POW. m²	RODZAJ POSADZKI	UWAGI
1	HALA OCZYSZCZALNI SCIEKOW	396,0	cementowa	
1.1	FUNDAMENT POD BOS			
2	POMIESZCZENIE STEROWNI	20,2	PCV–	
3	SZATNIA "BRUDNA"	5,5	plytki–GRES	
4	NATRYSK,WC	5,0	plytki–GRES	
5	SZATNIA "CZYSTA"	5,5	plytki–GRES	
6	WIATROLAP	2,0	plytki–GRES	
7	KORYTARZ	10,4	plytki–GRES	
8	WIATROLAP	2,0	plytki–GRES	
9	KORYTARZ	2,9	plytki–GRES	
10	POMIESZCZENIE POMOCNICZE	20,0	plytki–GRES	
11	POMIESZCZENIE PRASY	28,9	plytki–GRES	

OZNACZENIA:

- Instalacja wentylacji mech. nawiewnej (uklad N1)
- Instalacja wentylacji mech. nawiewnej (uklad N2)
- Instalacja wentylacji mech. nawiewnej (uklad N3)
- Instalacja wentylacji mech. wywiewnej (uklad W1)
- Instalacja wentylacji mech. wywiewnej (uklad W2,W3)

– kraty kompensacyjne o powierzchni min. 200cm2

– anemostat nawiewny

– anemostat wywiewny

UWAGI:

1. W dolnej części drzwi pomieszczeń sanitariatów należy przewidzieć kraty kompensacyjne o powierzchni min. 200 cm2.

Opracował :	mgr inż. Agata Ciosowska		Podpis :	
Sprawdzający :			Podpis :	Data : 10.2006 r.
Projektant :			Podpis :	
Projektant :	mgr inż. Zbigniew Durkalec	Upr. 2222/91	Podpis :	

Przedsiębiorstwo Produkcyjne Handlowo Usługowe
>> EKO-KARAT << S.C
58-500 Jelenia Góra ; ul. Wolności 8

Stadium : Projekt budowlany	Inwestor : URZĄD GMINY ROZPRZA		
Branża : IS	Temat : ROZBUDOWA I MODERNIZACJA OCZYSZCZALNI ŚCIEKÓW w ROZPRZY	Podziałka : 1 : 50	
Obiekt : Oczyszczalnia ścieków	Rysunek : RZUT PRZYZIEMIA BUDYNKU OCZYSZCZALNI. WENTYLACJA MECHANICZNA	Nr rys. S/1	