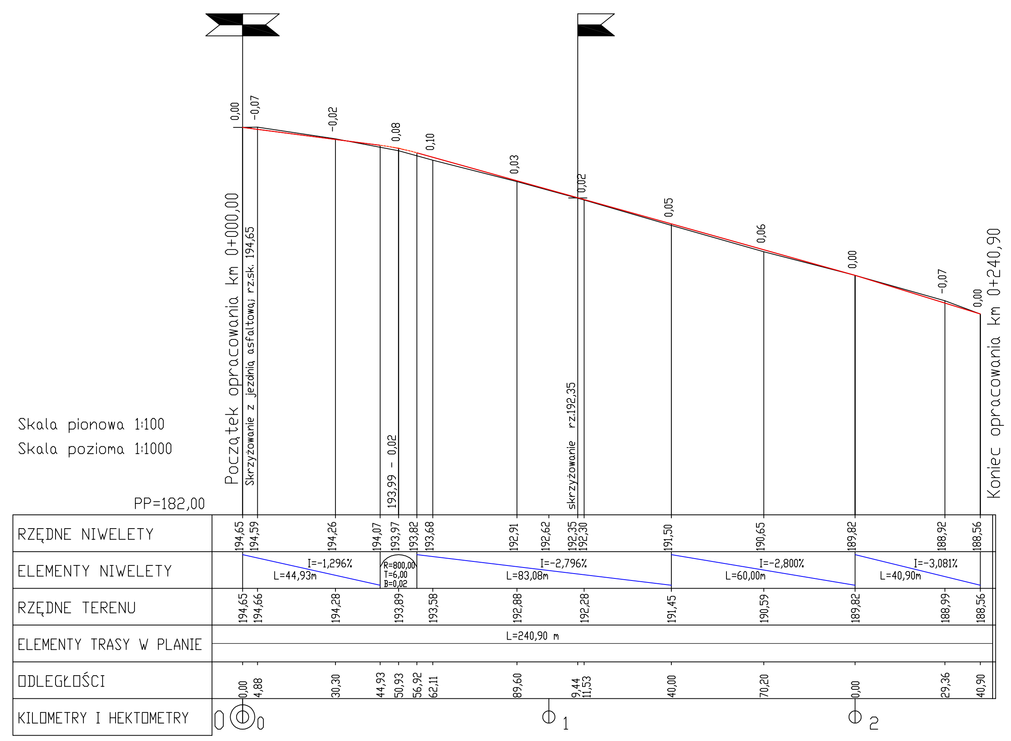

PRZEDSIĘBIORSTWO PROJEKTOWO - WYKONAWCZE *AL. DROG* 97-300 PIOTRKÓW TRYB. UL. BRZOZOWA 8	
INWESTOR:	*URZĄD GMINY ROZPRZA*
OPRACOWANIE:	PRZEBUDOWA DROGI DOJAZDOWEJ DO OCZYSZCZALNI ŚCIEKÓW W ROZPRZY gm. ROZPRZA
RYSUNEK:	PROFIL PODŁUŻNY — NR.RYS: 2 — SKALA: 1:100/1000
PROJEKTANT:	mgr inż. ALBIN CHOMICKI — UPRAWNIENIA NR.GP.IV.7342/268/94