

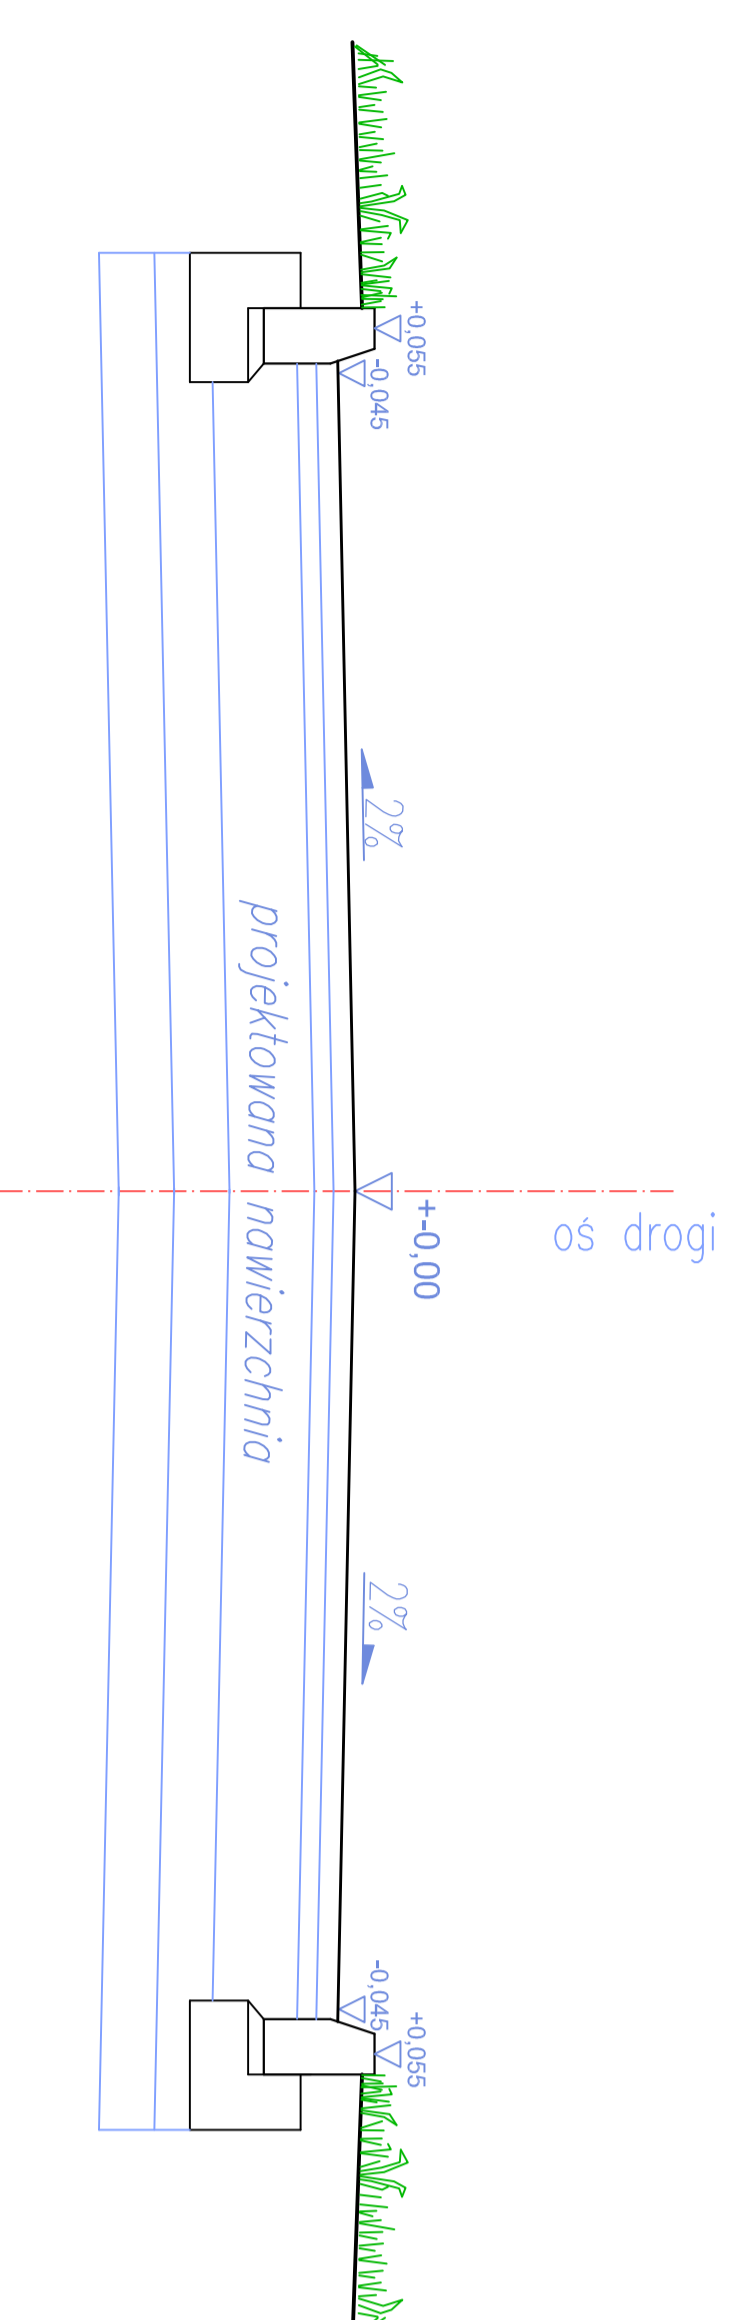
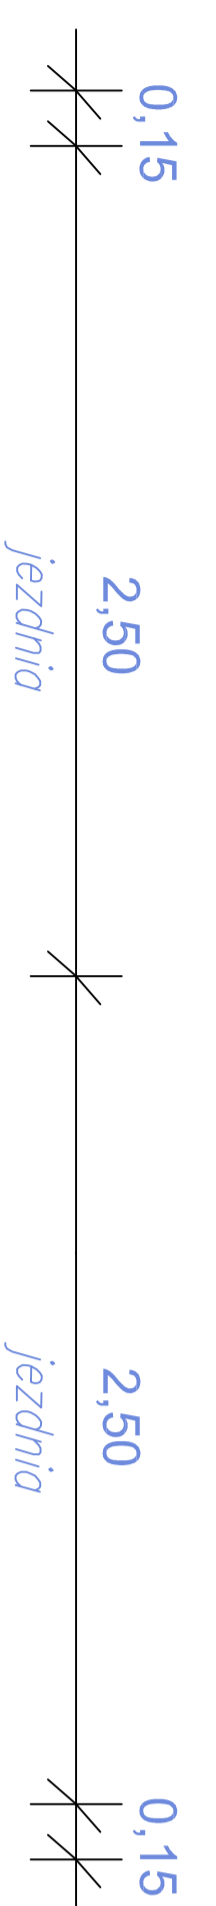


Przekrój normalny na prostej

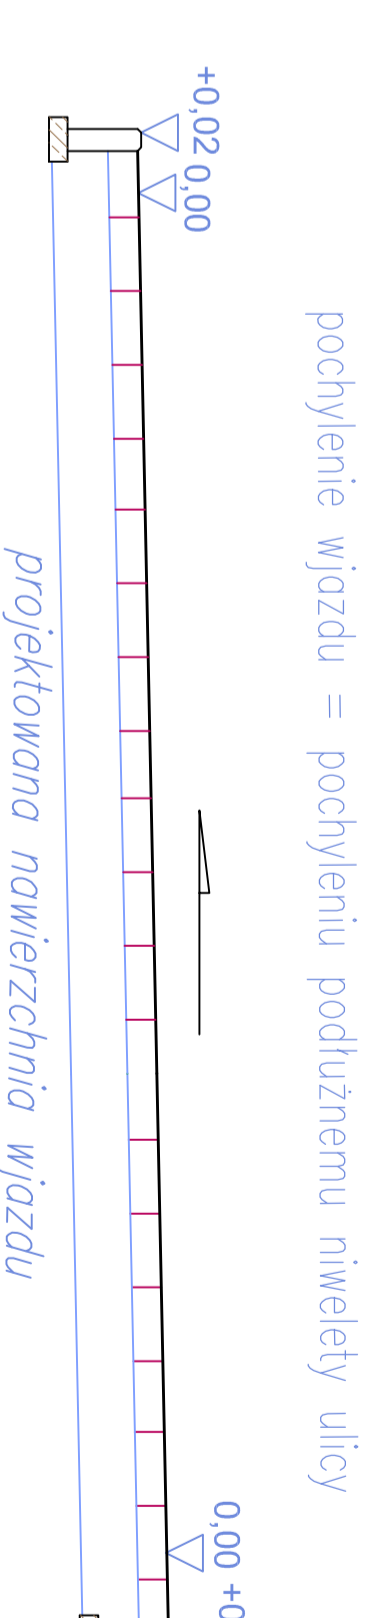

PRZEDSIĘBIORSTWO PROJEKTOWO - WYKONAWCZE AL - DROG 97-300 PIOTRKÓW TRYB. UL. BRZOZOWA 8			
INWESTOR:	URZĄD GMINY ROZPRZA		
OPRACOWANIE:	PRZEBUDOWA DROGI DOJAZDOWEJ DO OCZYSZCZALNI ŚCIEKÓW W ROZPRZY gm. ROZPRZA		
RYSunEK:	PRZEKRÓJ NORMALNY	NR.RYS: 6	SKALA: 1:50
PROJEKTANT:	mgr inż. Albin Chomiccki		UPRAWNIENIA NR.GP.IV.7342/269/94

Przekrój normalny wjazdu z kostki

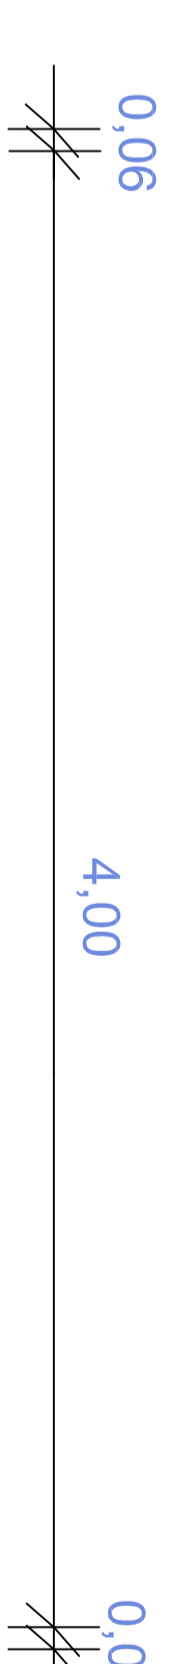

pochylenie wjazdu = pochyleniu podłużnemu niweley ulicy

PRZEDSIĘBIORSTWO PROJEKTOWO - WYKONAWCZE AL - DROG 97-300 PIOTRKÓW TRYB. UL. BRZOZOWA 8			
INWESTOR:	URZĄD GMINY ROZPRZA		
OPRACOWANIE:	PRZEBUDOWA DROGI DOJAZDOWEJ DO OCZYSZCZALNI ŚCIEKÓW W ROZPRZY gm. ROZPRZA		
RYSunEK:	PRZEKRÓJ NORMALNY	NR.RYS: 7	SKALA: 1:50
PROJEKTANT:	mgr inż. Albin Chomiccki		UPRAWNIENIA NR.GP.IV.7342/269/94