

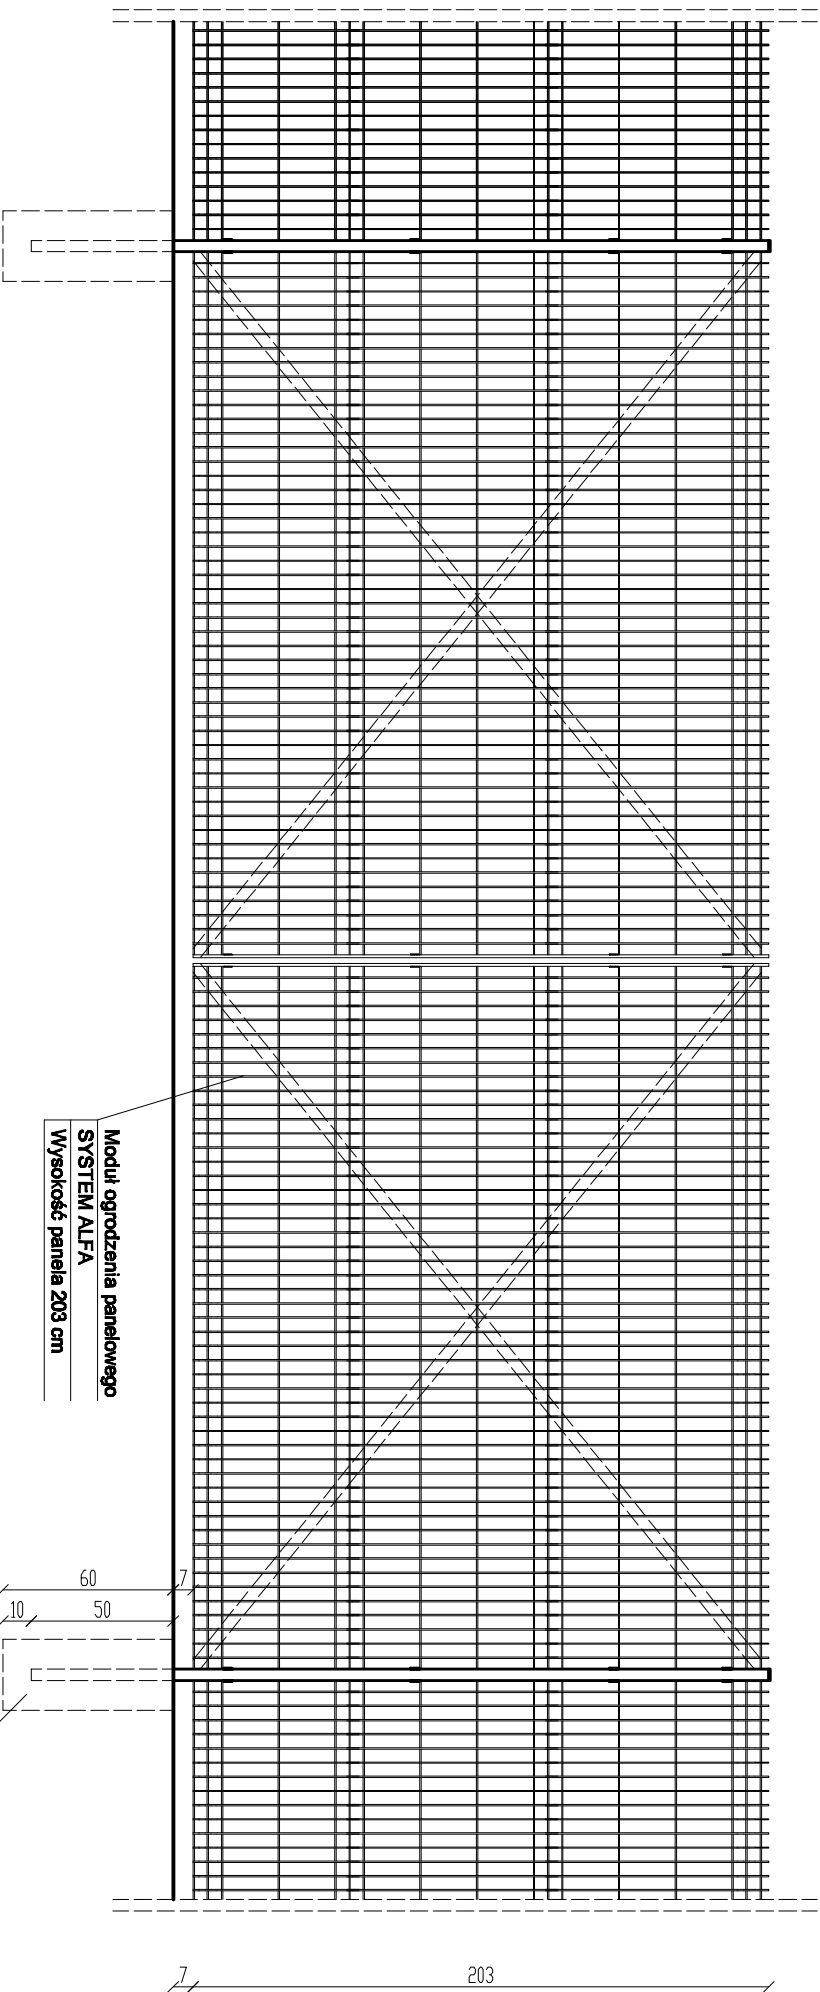


BRAMA

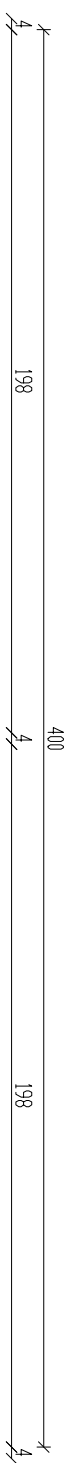

FURTKA

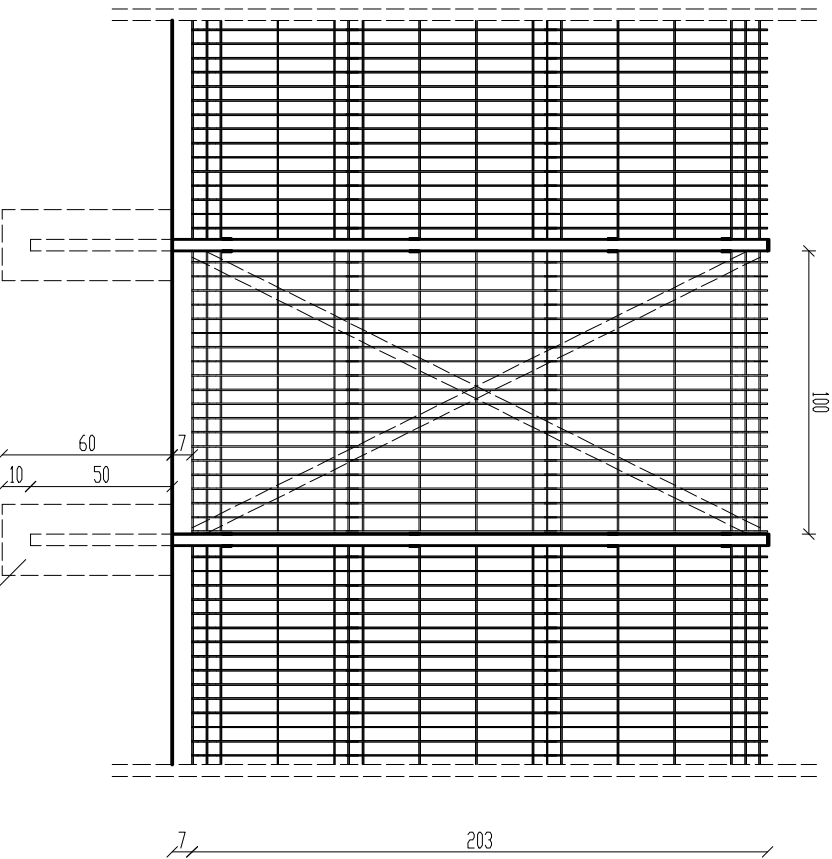

FUNDAMENT B20

ZAGOSPODAROWANIE TERENU WOKÓŁ GIMNAZJUM W ROZPRZY

Investor: **GMINA ROZPRZA**
ALEJE 900-LECIA 3, 97-340 ROZPRZA
Adres inwestycji: Rozprza, ul. Sportowa, Nr ewid. dz. 288/3, 290/6, 306/12, obr. Rozprza

BRAMA I FURTKA

SKALA 1:25

CZERWIEC
2009 r.

RYS. NR 2