


$\frac{1}{2}$ 252 $\frac{1}{2}$ 252 $\frac{1}{2}$
 $\frac{1}{2}$ 248 $\frac{1}{2}$ 248 $\frac{1}{2}$

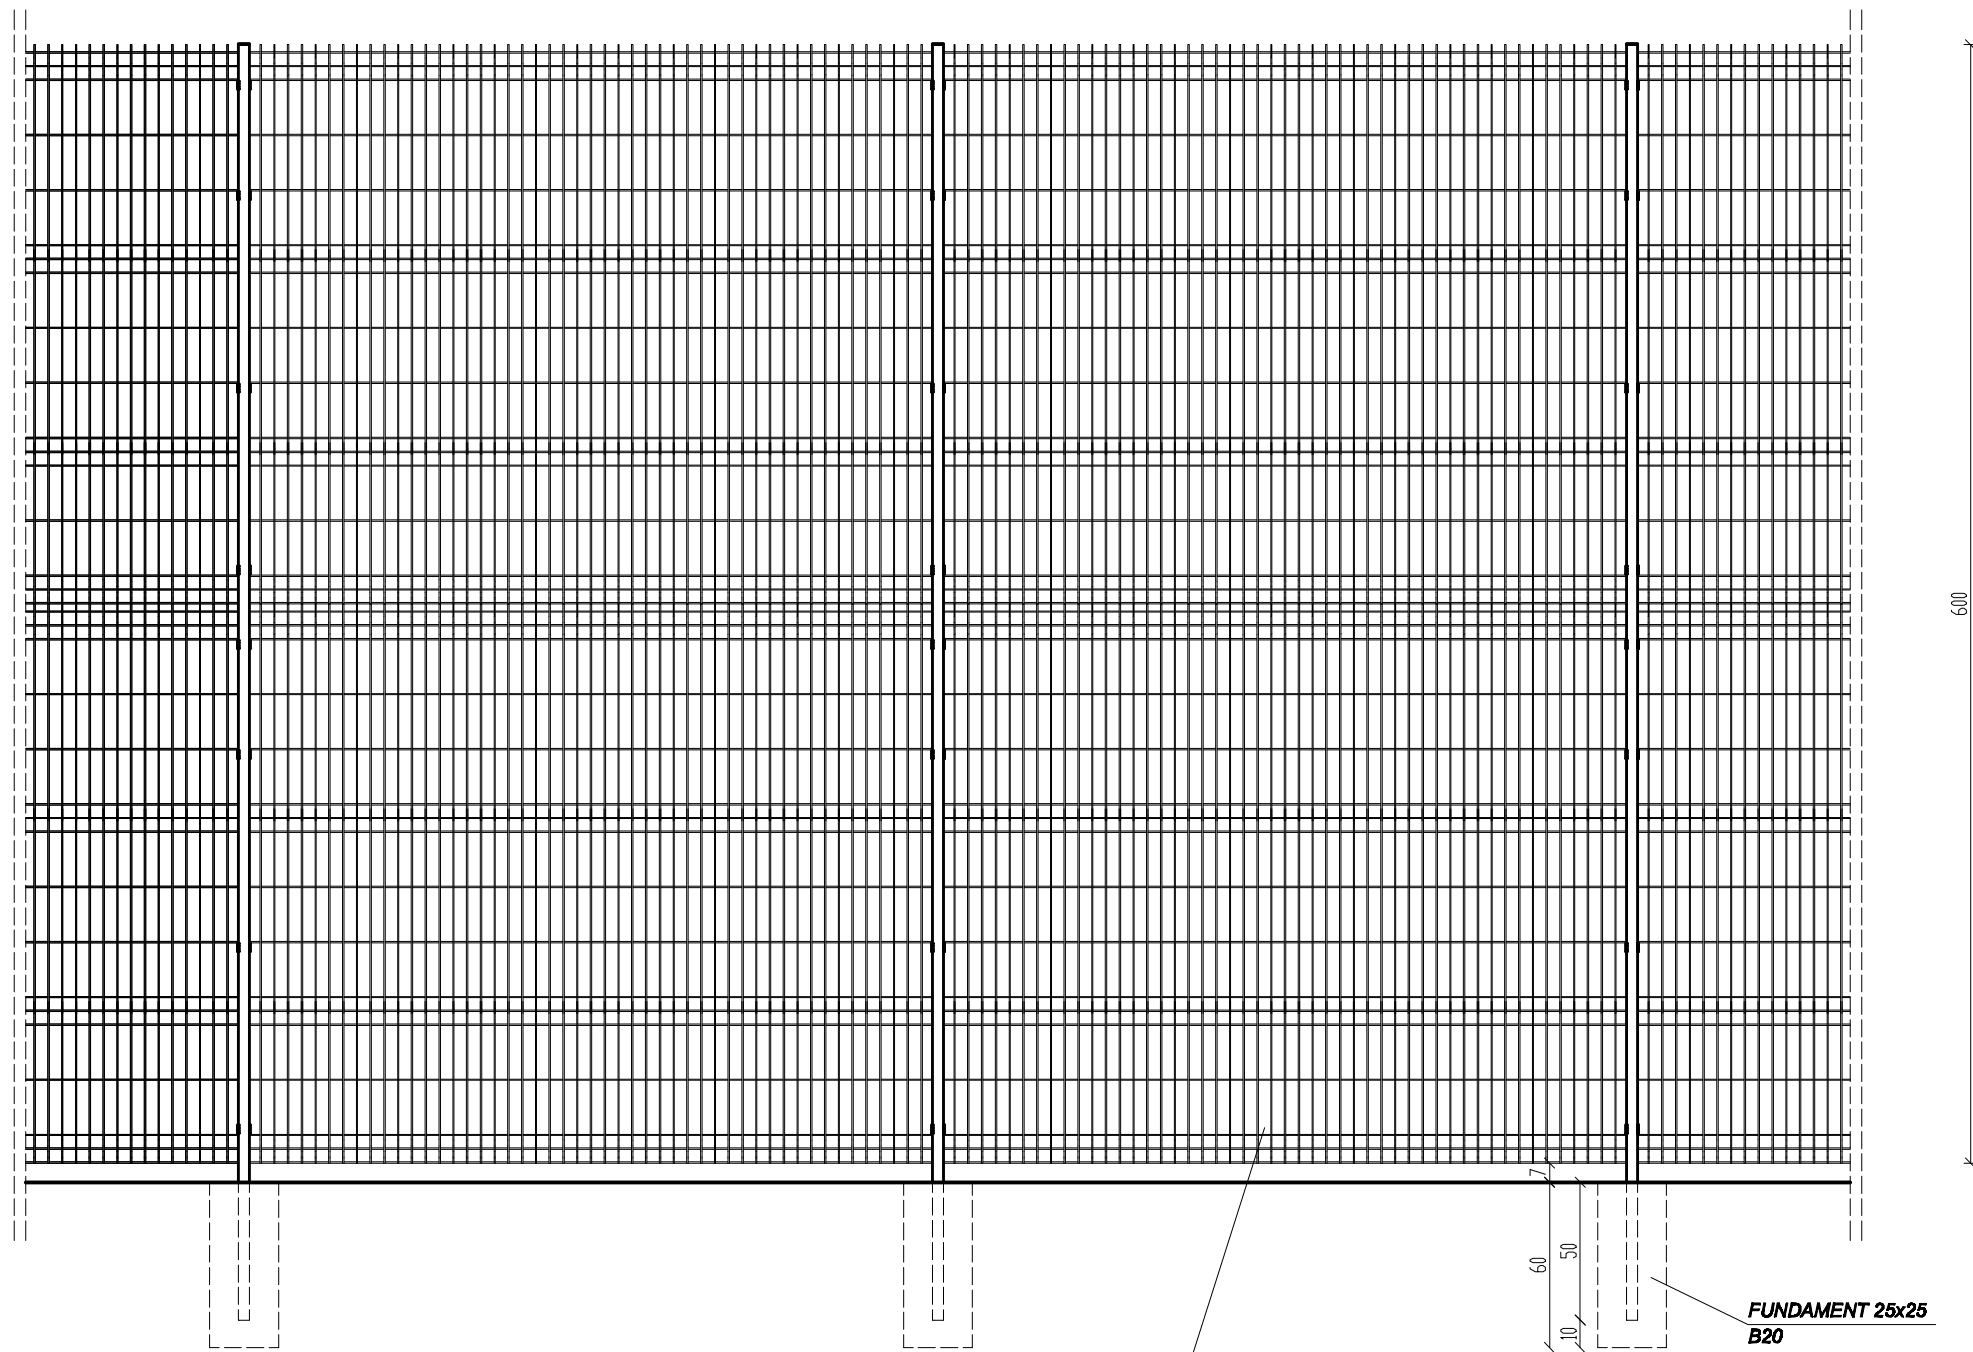

Moduł ogrodzenia panelowego
SYSTEM ALFA

FUNDAMENT 25x25
B20

ZAGOSPODAROWANIE TERENU WOKÓŁ GIMNAZJUM W ROZPRZY
 Inwestor: GMINA ROZPRZA
 ALEJE 900-LECIA 3, 97-340 ROZPRZA
 Adres inwestycji: Rozprza, ul. Sportowa, Nr ewid. dz. 200/3, 200/6, 303/12, obr. Rozprza

OGRODZENIE - PIŁKOCHWYTY	SKALA 1:25
	CZERWIEC 2009 r.
	RYS. NR 3