



CIĄG PIESZY

warstwa ścieralna z kostki betonowej gr. 8cm
podsyпка cem-piaskowa gr. 5 cm
piasek średnio- lub drobnoziarnisty gr. 5cm

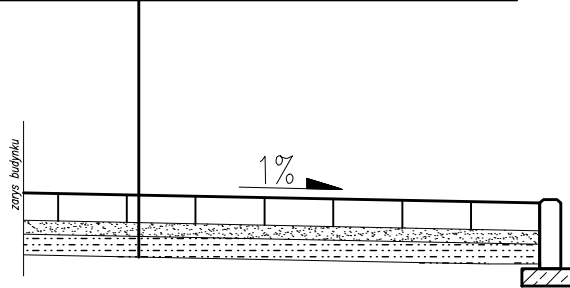

CIĄG PIESZO - JEZDNY

warstwa ścieralna z kostki betonowej gr. 8cm
podsyпка cem-piaskowa gr. 5 cm
Podbudowa z kruszywa łamanego stabilizowanego mechanicznie gr. 15cm

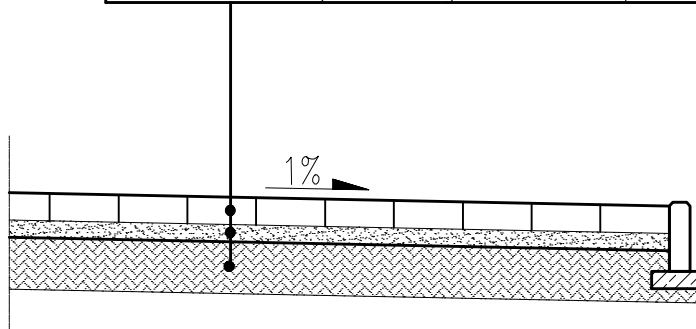

ZAGOSPODAROWANIE TERENU WOKÓŁ GIMNAZJUM W ROZPRZA

Investor: GMINA ROZPRZA

ALEJE 900-LECIA 3, 97-340 ROZPRZA

Adres inwestycji: Rozprza, ul. Sportowa, Nr ewid. dz. 296/3, 296/6, 305/12, obr. Rozprza

CIĄGI KOMUNIKACYJNE - PRZEKROJE

SKALA 1:20

CZERWIEC
2009 r.

RYS. NR 4