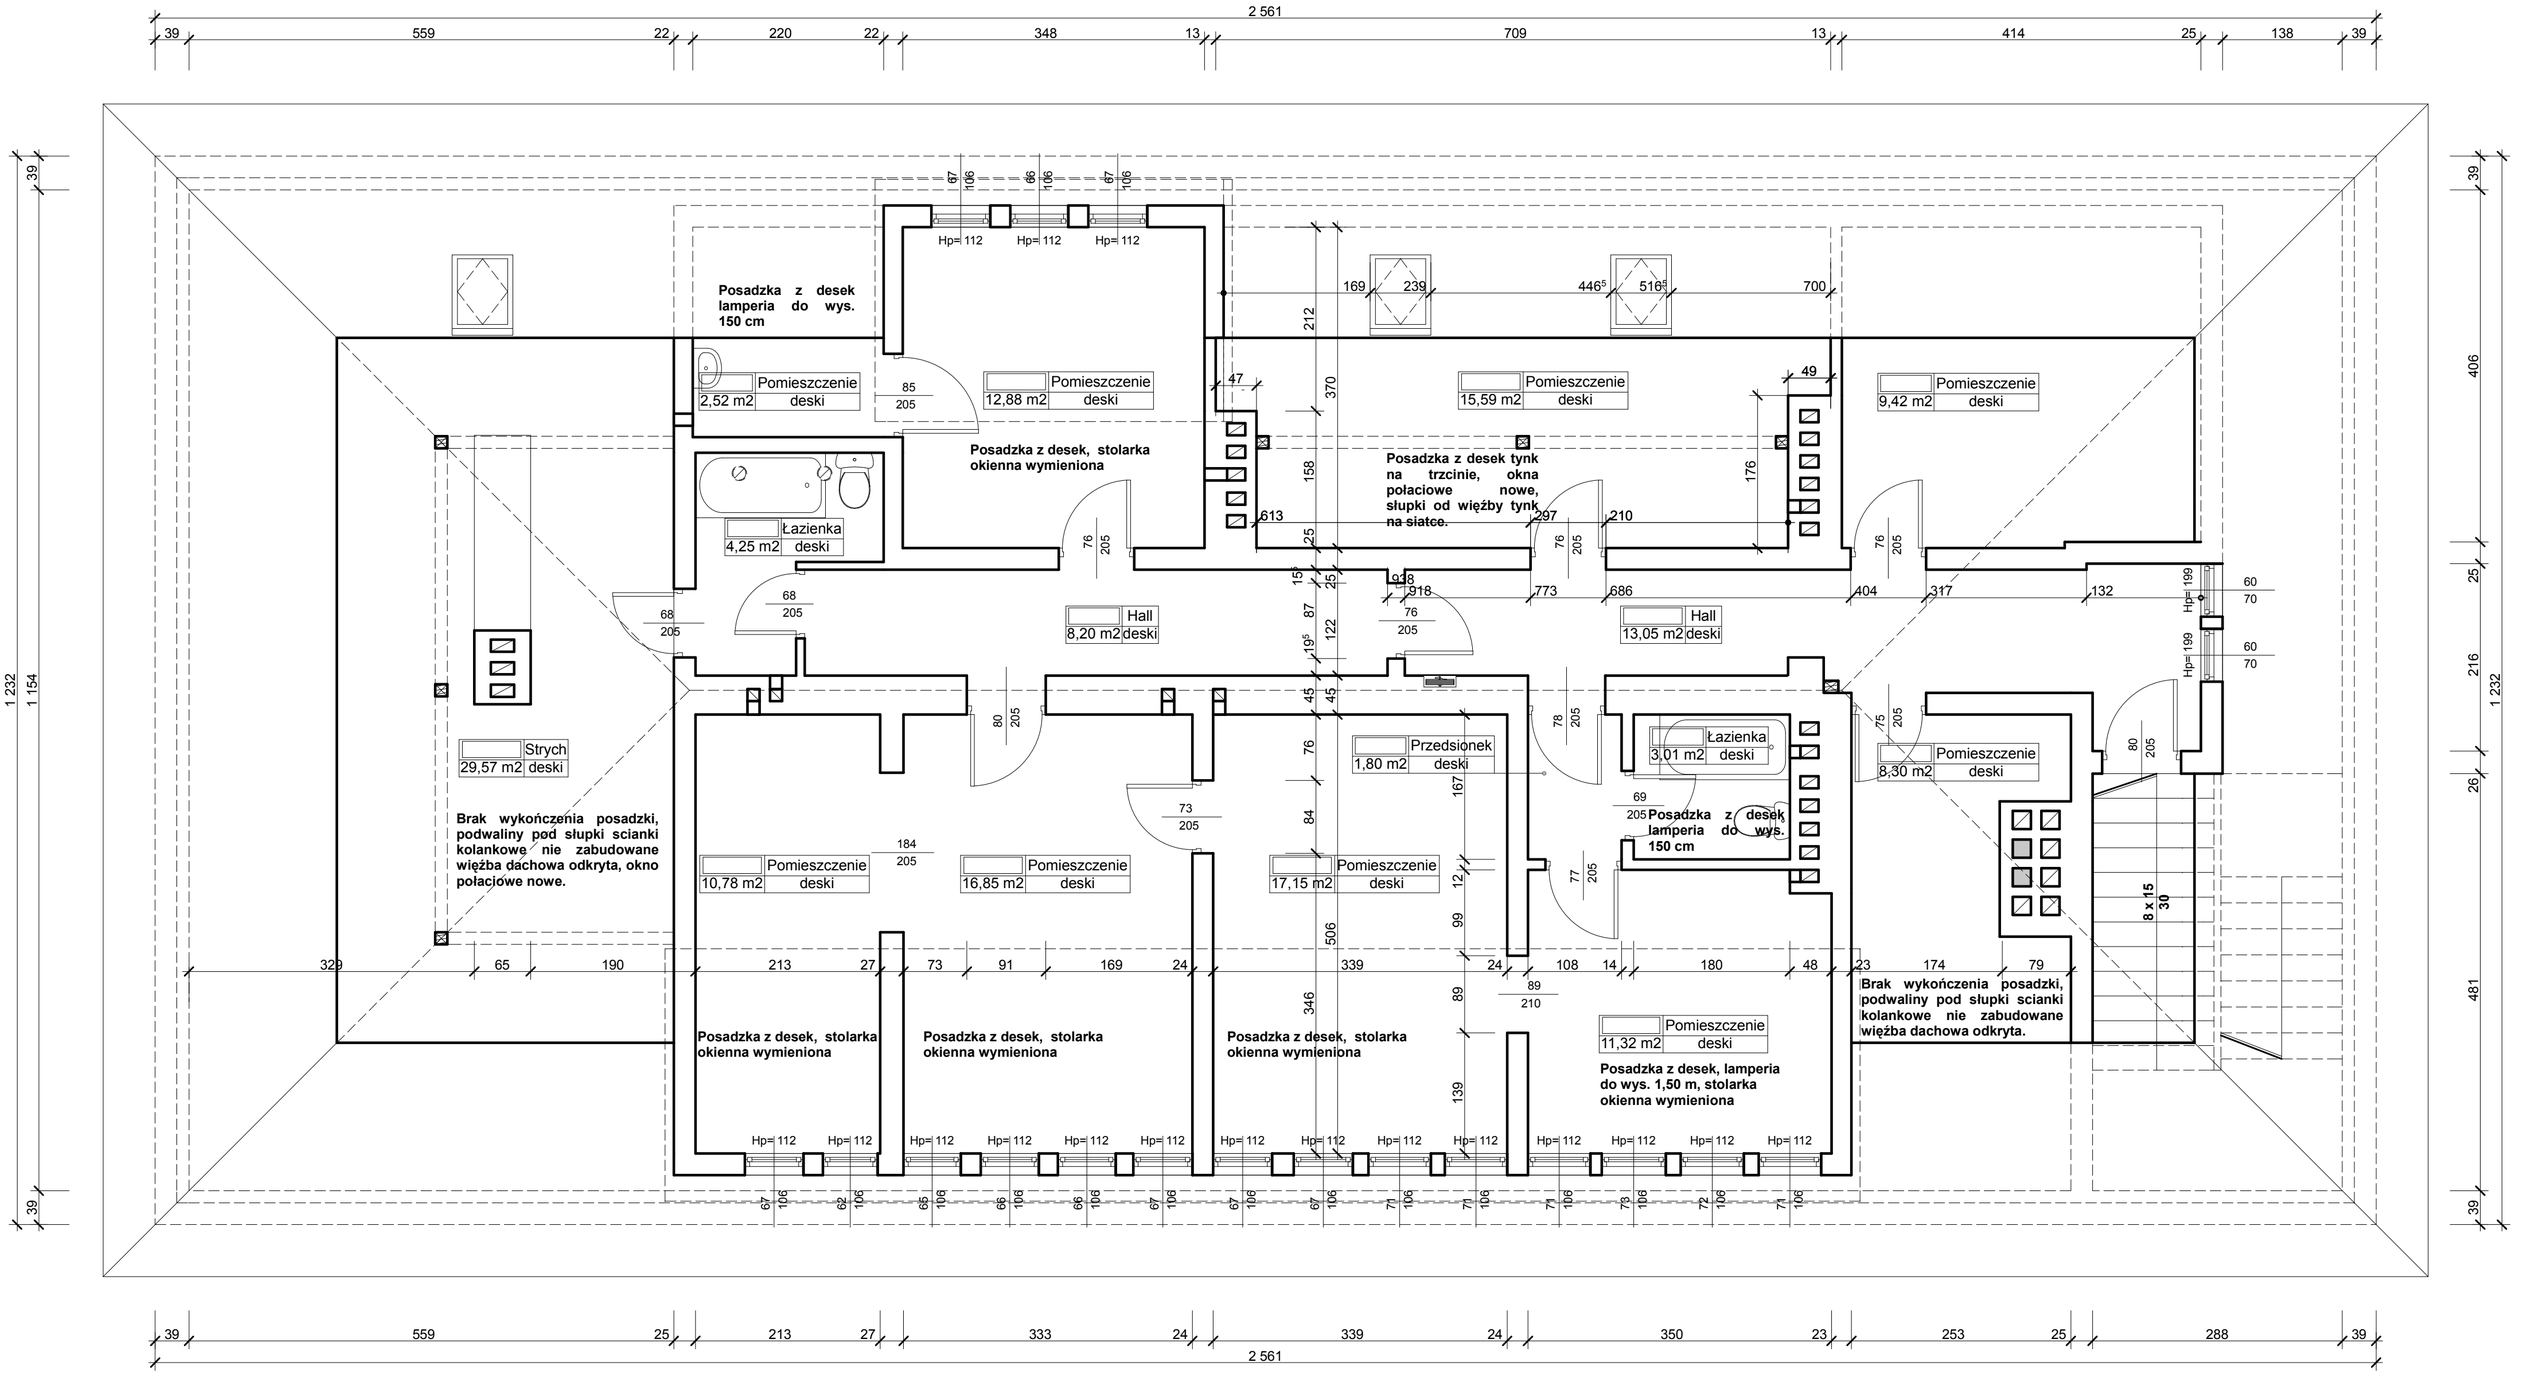
2 561
39 559 22 220 22 348 13 709 13 414 25 138 39
1 232
1 154
406
481
216
26
25
Pomieszczenie 2,52 m2 deski
Pomieszczenie 12,88 m2 deski
Pomieszczenie 15,59 m2 deski
Pomieszczenie 9,42 m2 deski
Łazienka 4,25 m2 deski
Hall 8,20 m2 deski
Hall 13,05 m2 deski
Strych 29,57 m2 deski
Przedsionek 1,80 m2 deski
Łazienka 3,01 m2 deski
Pomieszczenie 8,30 m2 deski
Pomieszczenie 10,78 m2 deski
Pomieszczenie 16,85 m2 deski
Pomieszczenie 17,15 m2 deski
Pomieszczenie 11,32 m2 deski
Posadzka z desek lamperia do wys. 150 cm
Posadzka z desek, stolarka okienna wymieniona
Posadzka z desek tynk na trzcinie, okna połaciowe nowe, słupki od więźby tynk na siatce.
Brak wykończenia posadzki, podwaliny pod słupki scianki kolankowe nie zabudowane więźba dachowa odkryta, okno połaciowe nowe.
Posadzka z desek, lamperia do wys. 1,50 m, stolarka okienna wymieniona
Brak wykończenia posadzki, podwaliny pod słupki scianki kolankowe nie zabudowane więźba dachowa odkryta.
8 x 15
30
Hp= 112
Hp= 199
39 559 25 213 27 333 24 339 24 350 23 253 25 288 39
2 561