



RZUT PIWNIC - POMIESZCZENIE KOTŁOWNIA

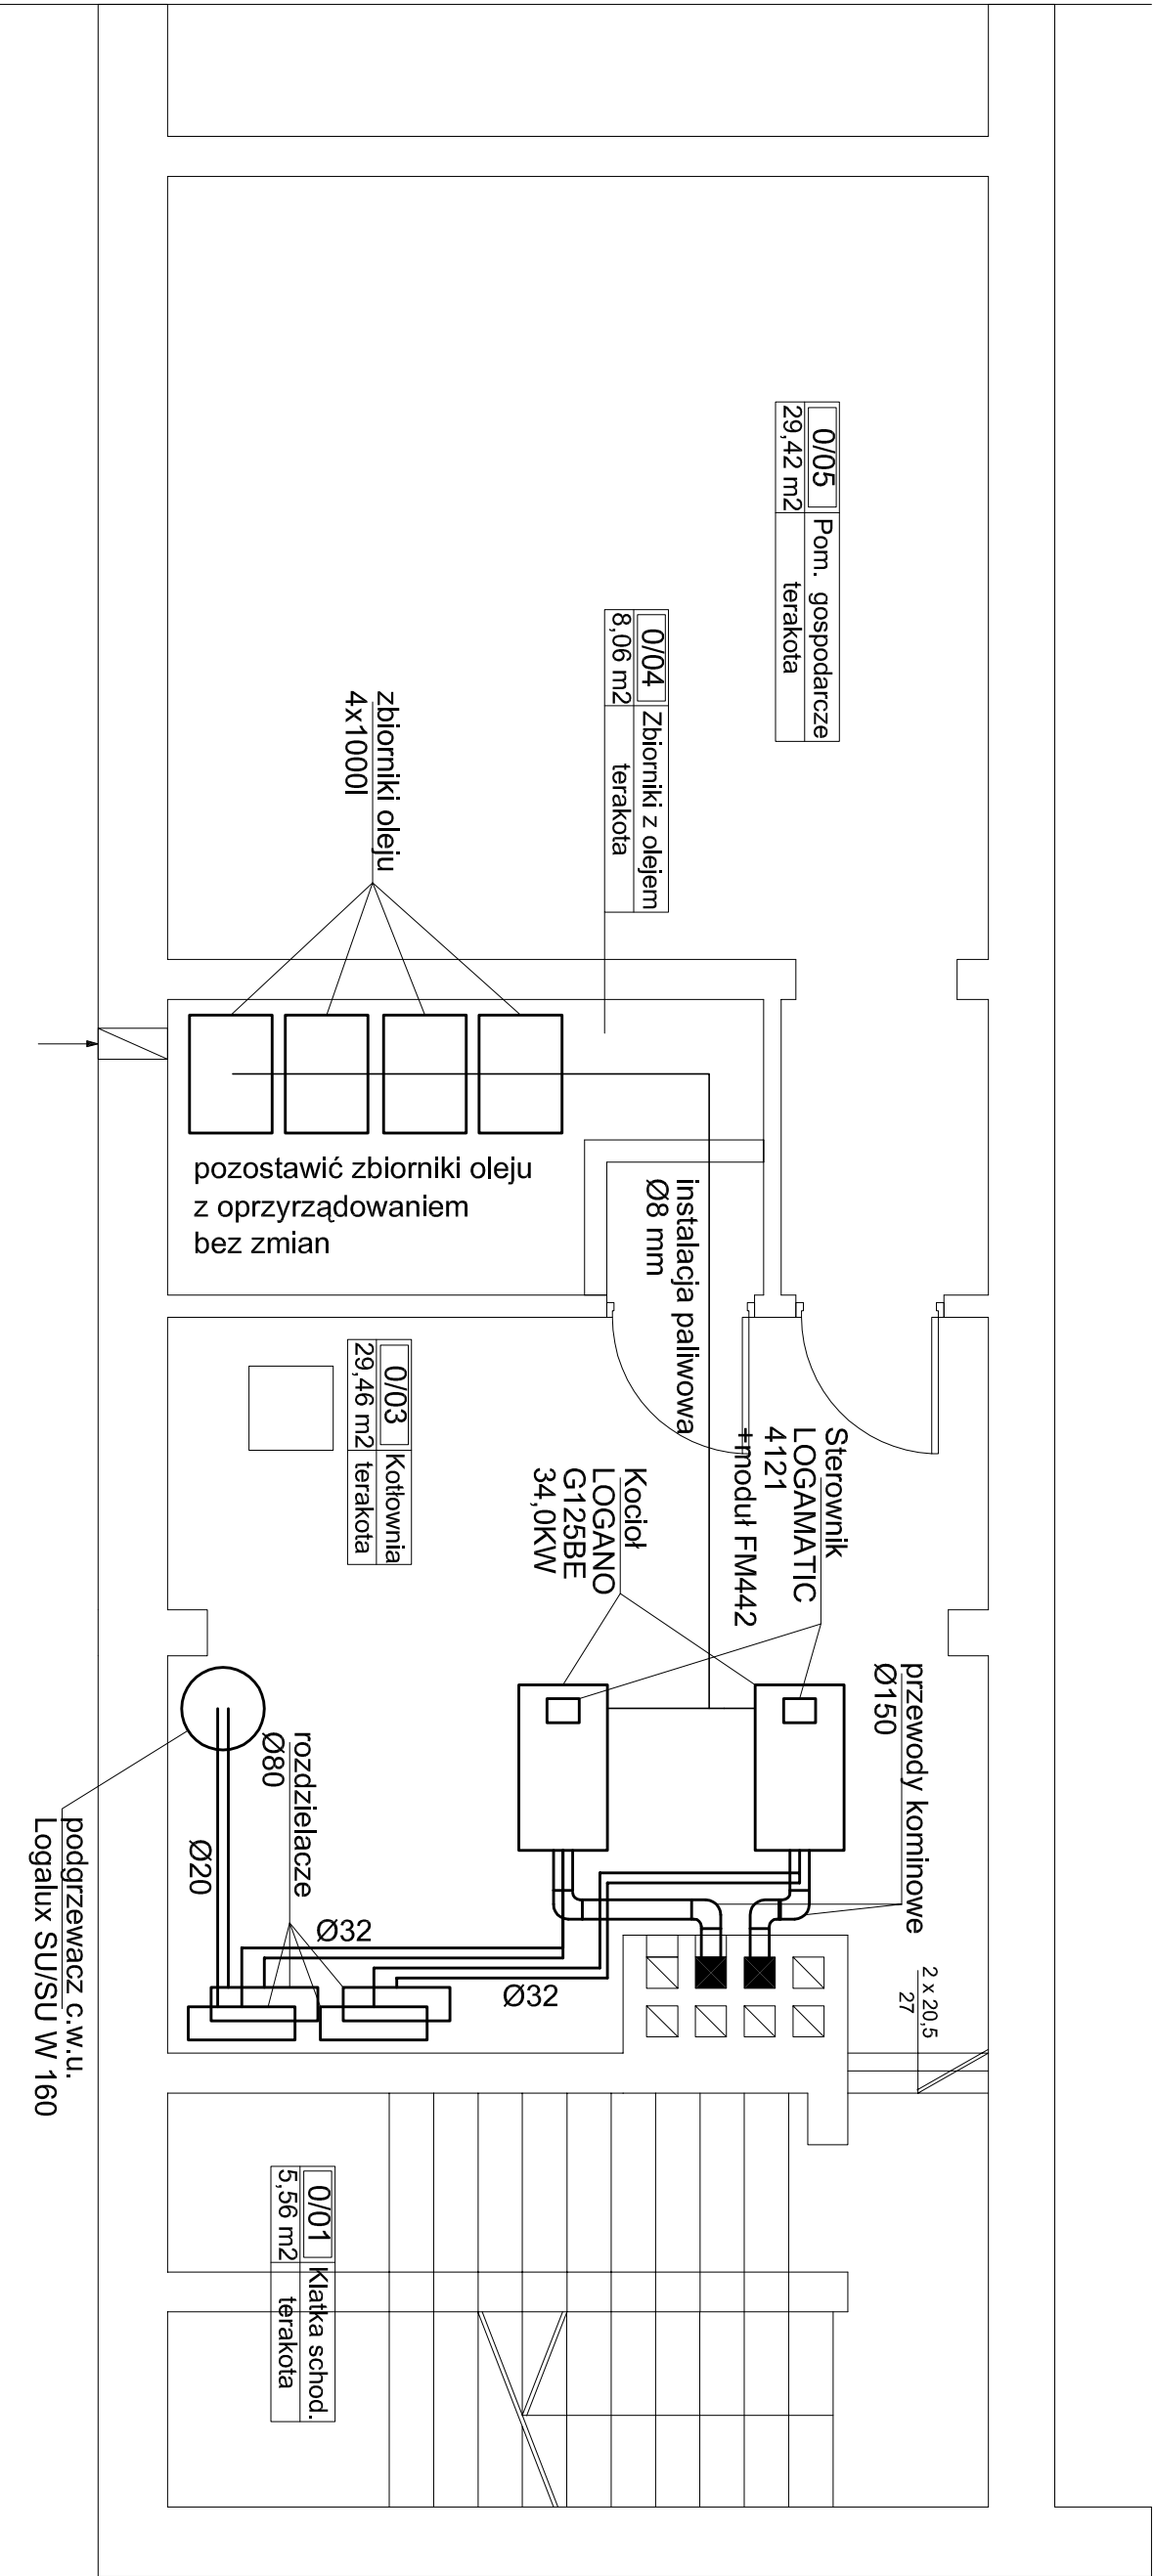

		PROJEKTOWANIE I NADZORY TERESA SUPeL		Skala:
98-200 Sieradz, Aleja Pokoju 11/6, tel. (043) 822-86-75, e-mail: mikospn@invar.net.pl		Temat:		
PRZEBUDOWA KOTŁOWNI ORAZ ZMIANA SPOSOBU UŻYTKOWANIA PODDASZA W BUDYNKU GMINNEGO OŚRODKA POMOCY SPOŁECZNEJ		URZĄD GMINY W ROZPRZRY 97-340 ROZPRZA ALEJE 900-LECIA 3		Nr rys.: 1:100
Inwestor:		RZUT PIWNIC - POMIESZCZENIE KOTŁOWNIA		
Tytuł rysunku:		2		
Projektant:		mgr inż. Teresa Supel		Data: VI 2009
Sprawdzający:		mgr inż. Kazimierz Supel		