
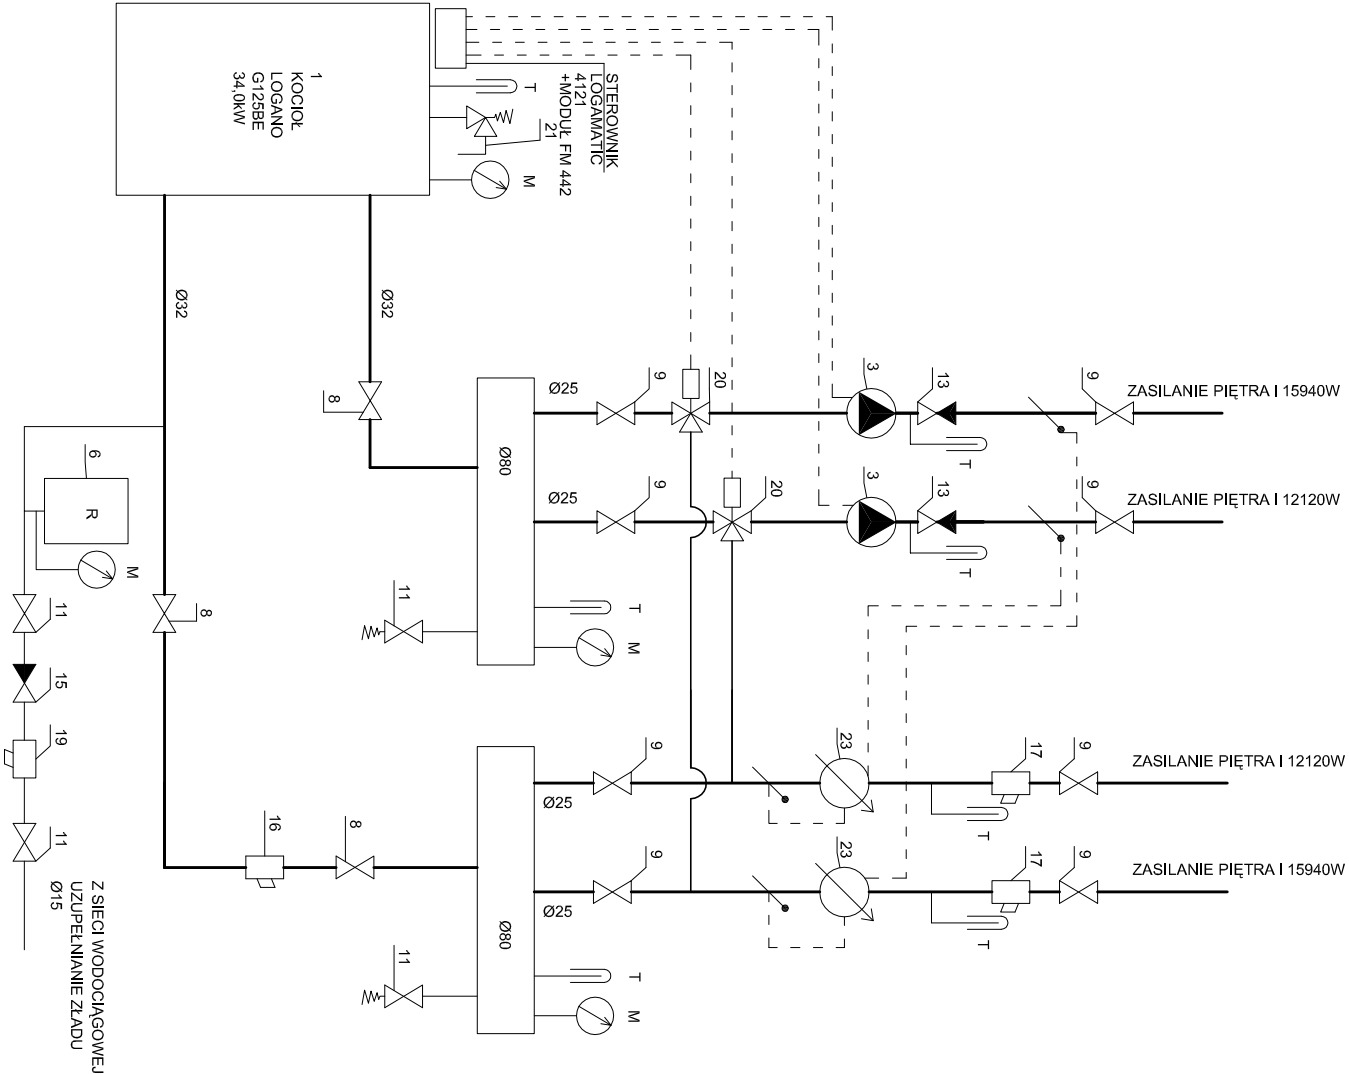


SCHEMAT IDEOWY KOTŁOWNI

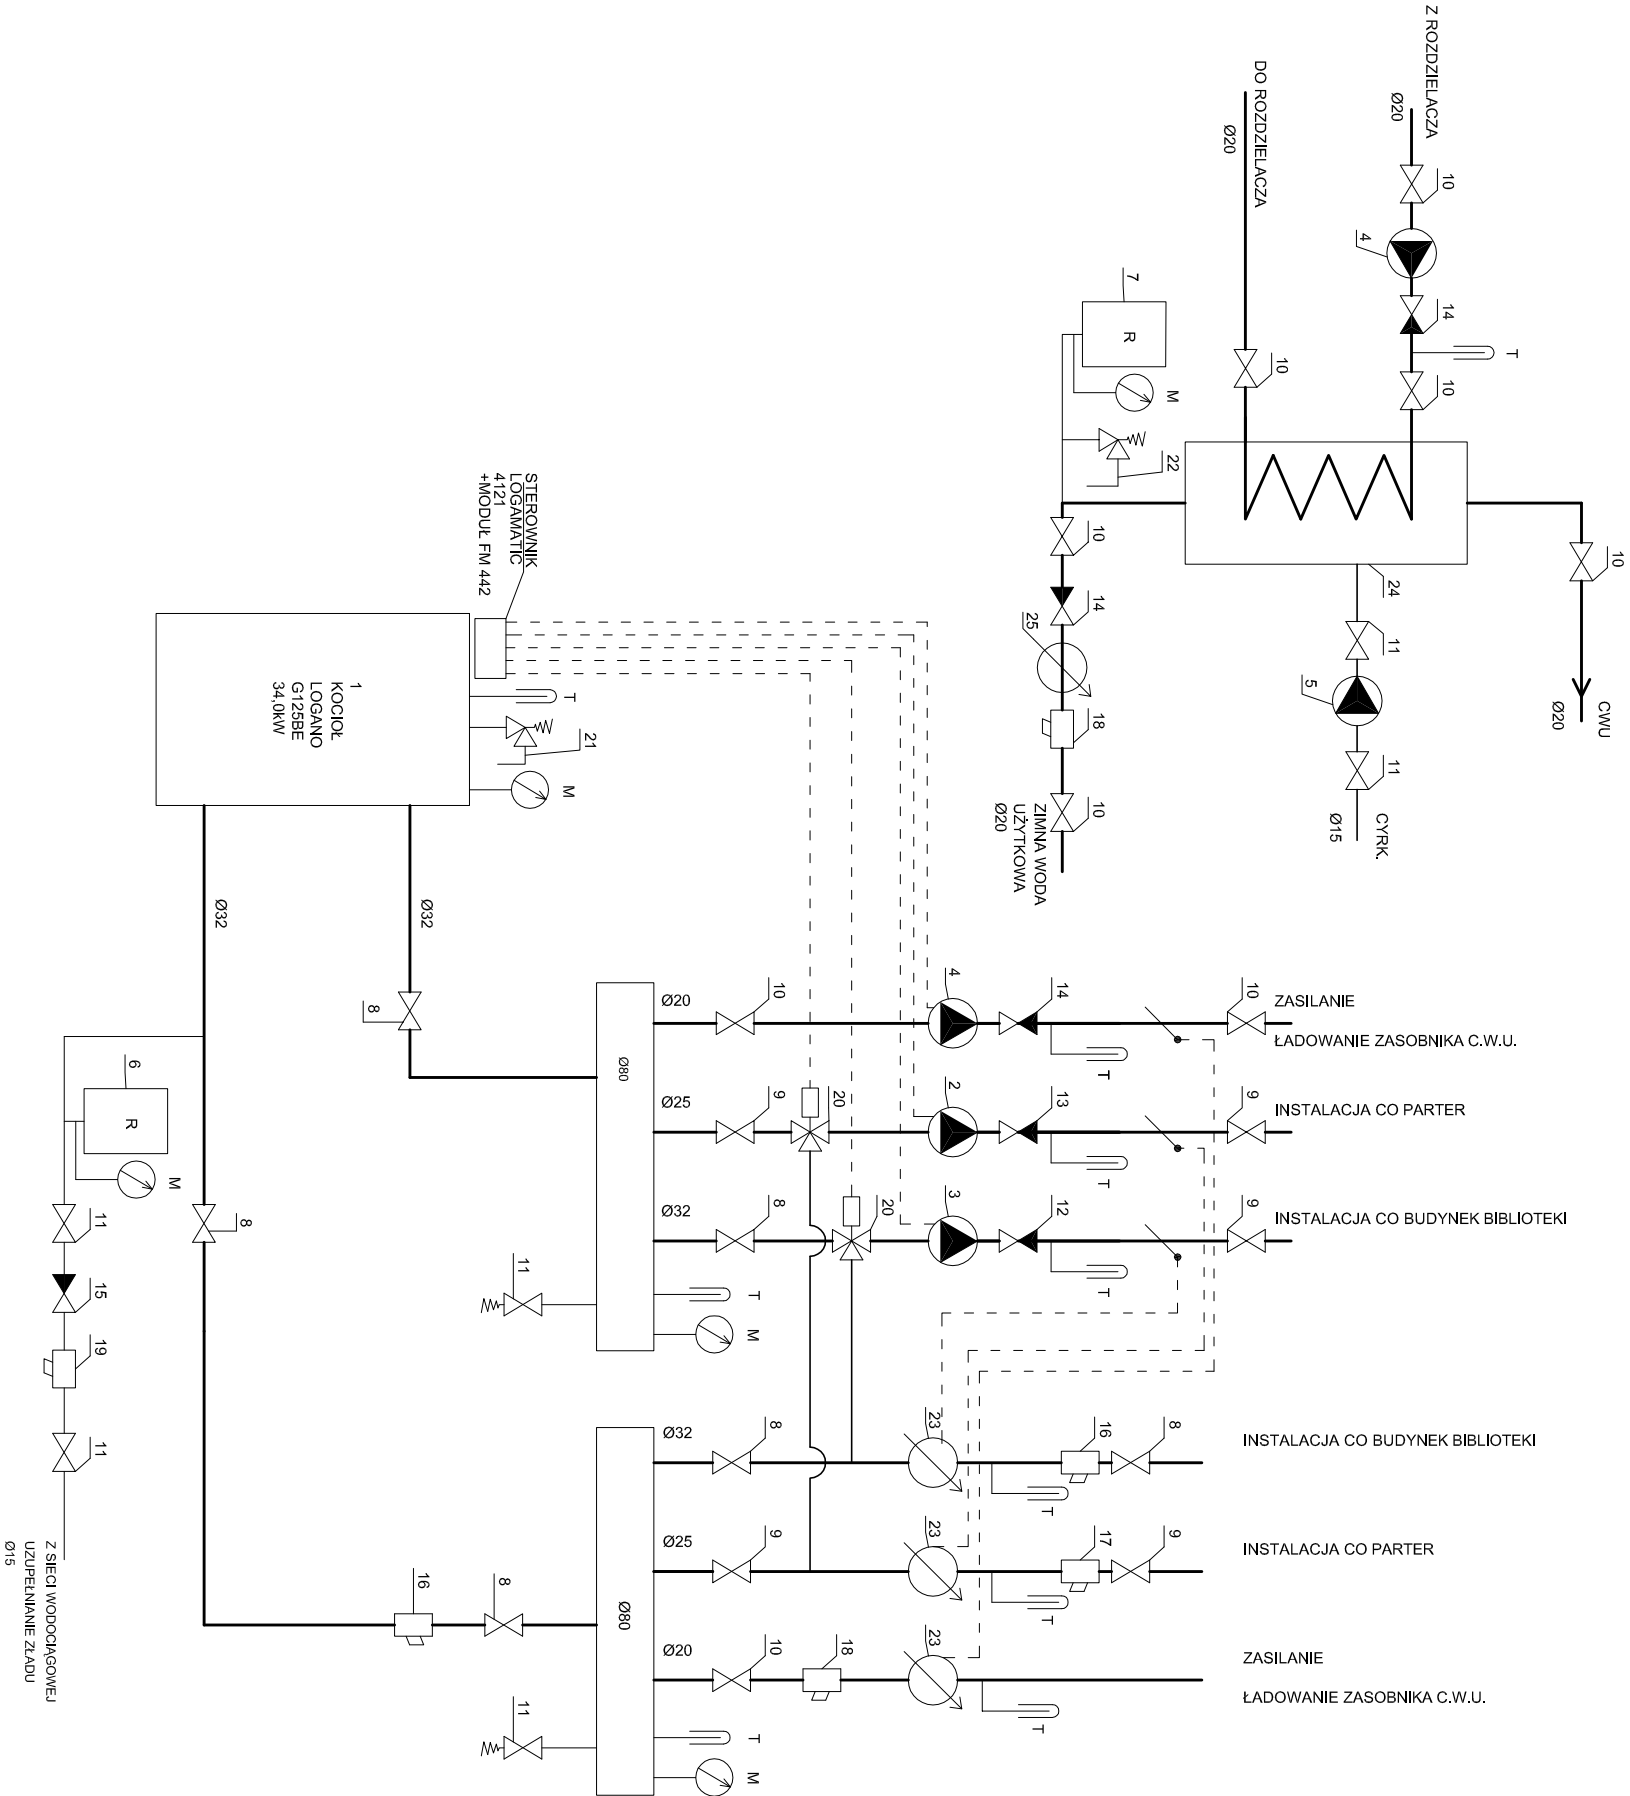

		PROJEKTOWANIE I NADZORY TERESA SUPEL		Skala:
		98-200 Sieradz, Aleja Pokoju 11/6, tel. (043) 822-86-75, e-mail: mlksspin@invar.net.pl		
Temat:		PRZEBUDOWA KOTŁOWNI ORAZ ZMIANA SPOSOBU UŻYTKOWANIA PODDASZA W BUDYNKU GIMINNEGO OŚRODKA POMOCY SPOŁECZNEJ		Nr rys.:
Inwestor:		URZĄD GMINY W ROZPRZY 97-340 ROZPRZA ALEJE 900-LECIA 3		
Tytuł rysunku:		SCHEMAT IDEOWY KOTŁOWNI		4
Projektant:		mgr inż. Teresa Supel	upr. 317/82	
Sprawdzający:		mgr inż. Kazimierz Supel	upr. 544/85	Data: VIII 2008