



RZUT PIĘTRA - INSTALACJA C.O.

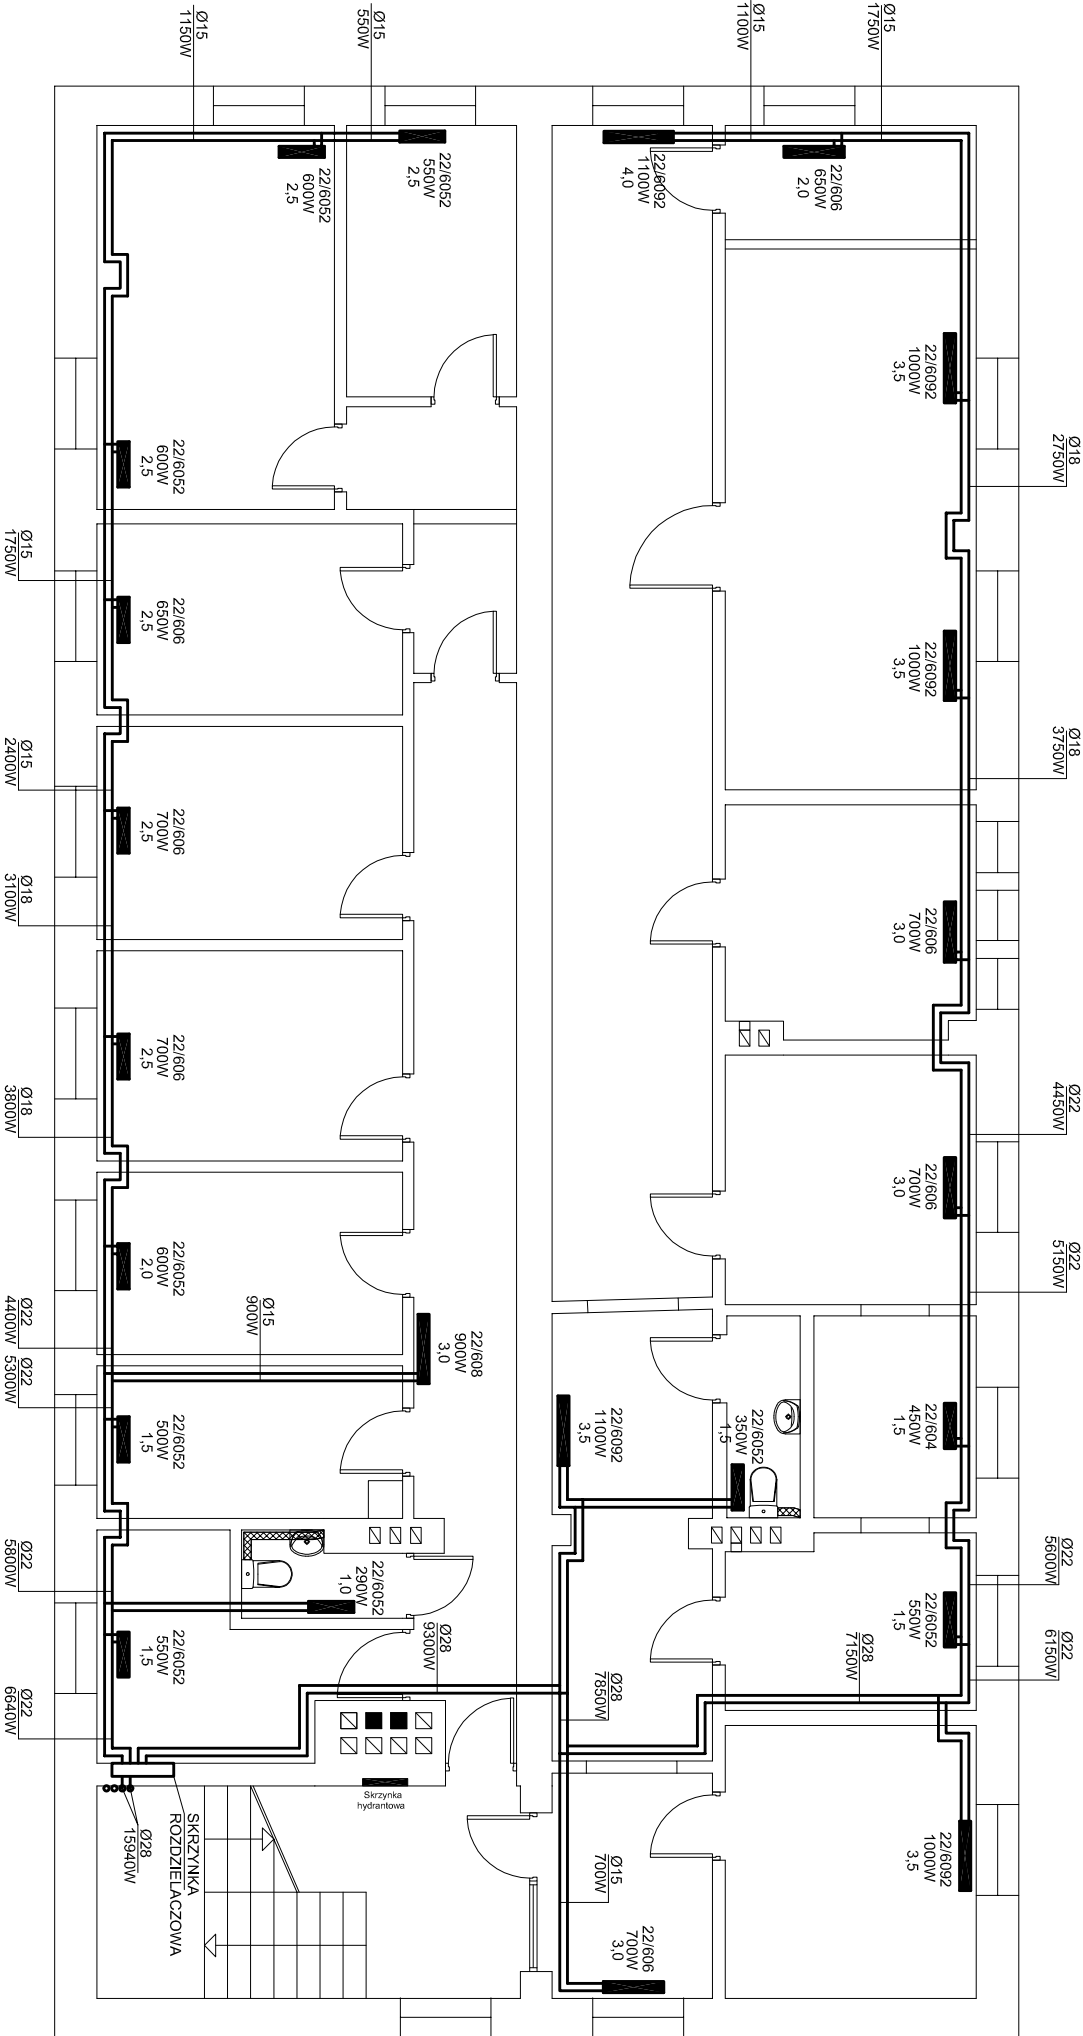

	PROJEKTOWANIE I NADZORY TERESA SUPEŁ			Skala:
	98-200 Sieradz, Aleja Pokoju 11/6, tel. (043) 822-86-75, e-mail: mikospin@inter.net.pl			
Temat:	PRZEBUDOWA KOTŁOWNI ORAZ ZMIANA SPOSOBU UŻYTKOWANIA PODDASZA W BUDYNKU GMINNEGO OŚRODKA POMOCY SPOŁECZNEJ			1:100
Inwestor:	URZĄD GMINY W ROZPRZY 97-340 ROZPRZA ALEJE 900-LECIA 3			
Tytuł rysunku:	RZUT PIĘTRA - INSTALACJA C.O.			5
Projektant:	mgr inż. Teresa Supel	upr. 317/82		
Sprawdzający:	mgr inż. Kazimierz Supel	upr. 544/85		
Data:				VI 2009