



RZUT PODDASZA - INSTALACJA C.O.

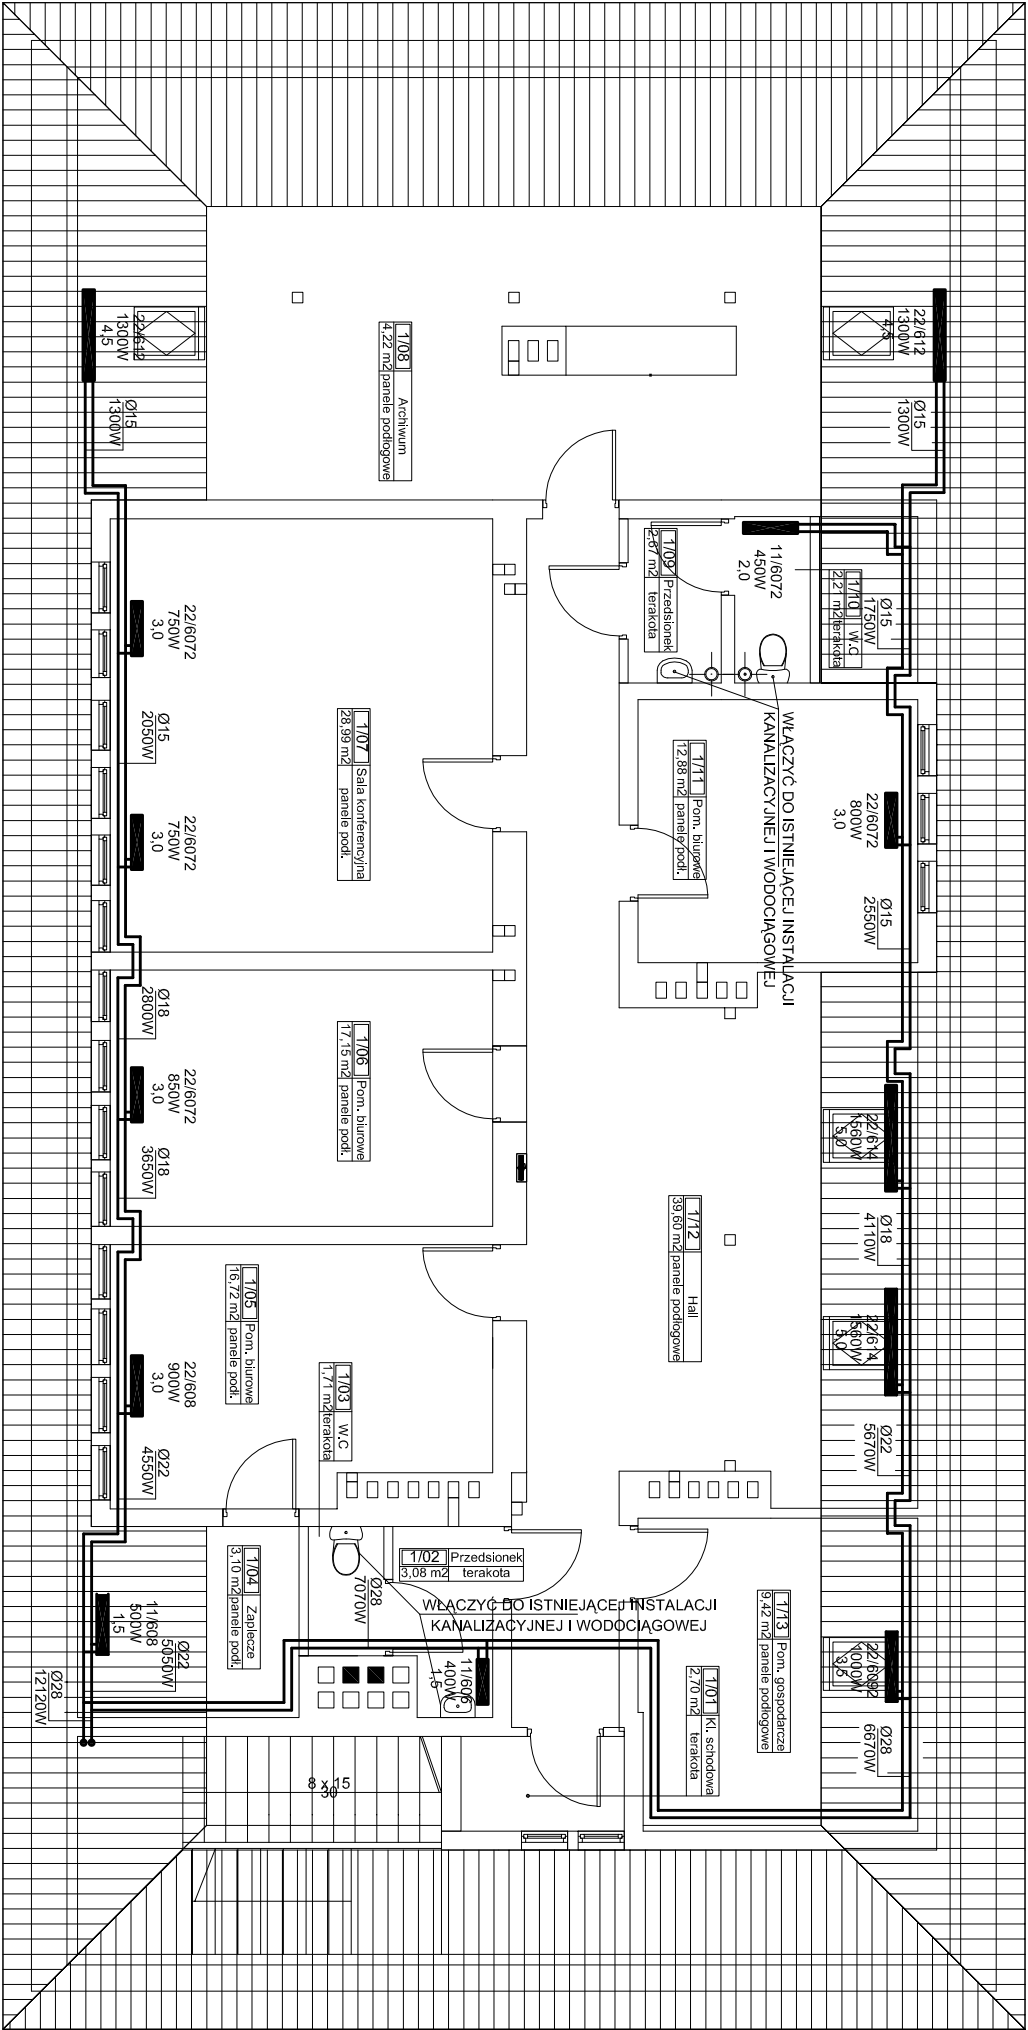

			PROJEKTOWANIE I NADZORY TERESA SUPEL 98-200 Sieradz, Aleja Pokoju 11/6, tel. (043) 822-86-75, e-mail: mikspis@invar.net.pl			Skala: 1:100
Temat:			PRZEBUDOWA KOTŁOWNI ORAZ ZMIANA SPOSOBU UŻYTKOWANIA PODDASZA W BUDYNKU GMINNEGO OŚRODKA POMOCY SPOŁECZNEJ			
Inwestor:			URZĄD GMINY W ROZPRZY 97-340 ROZPRZA ALEJE 900-LECIA 3			Nr rys.:
Tytuł rysunku:			RZUT PODDASZA - INSTALACJA C.O.			
Projektant:			mgr inż. Teresa Supel		upr. 317/82	Data: VI 2009
Sprawdzający:			mgr inż. Kazimierz Supel		upr. 544/85	