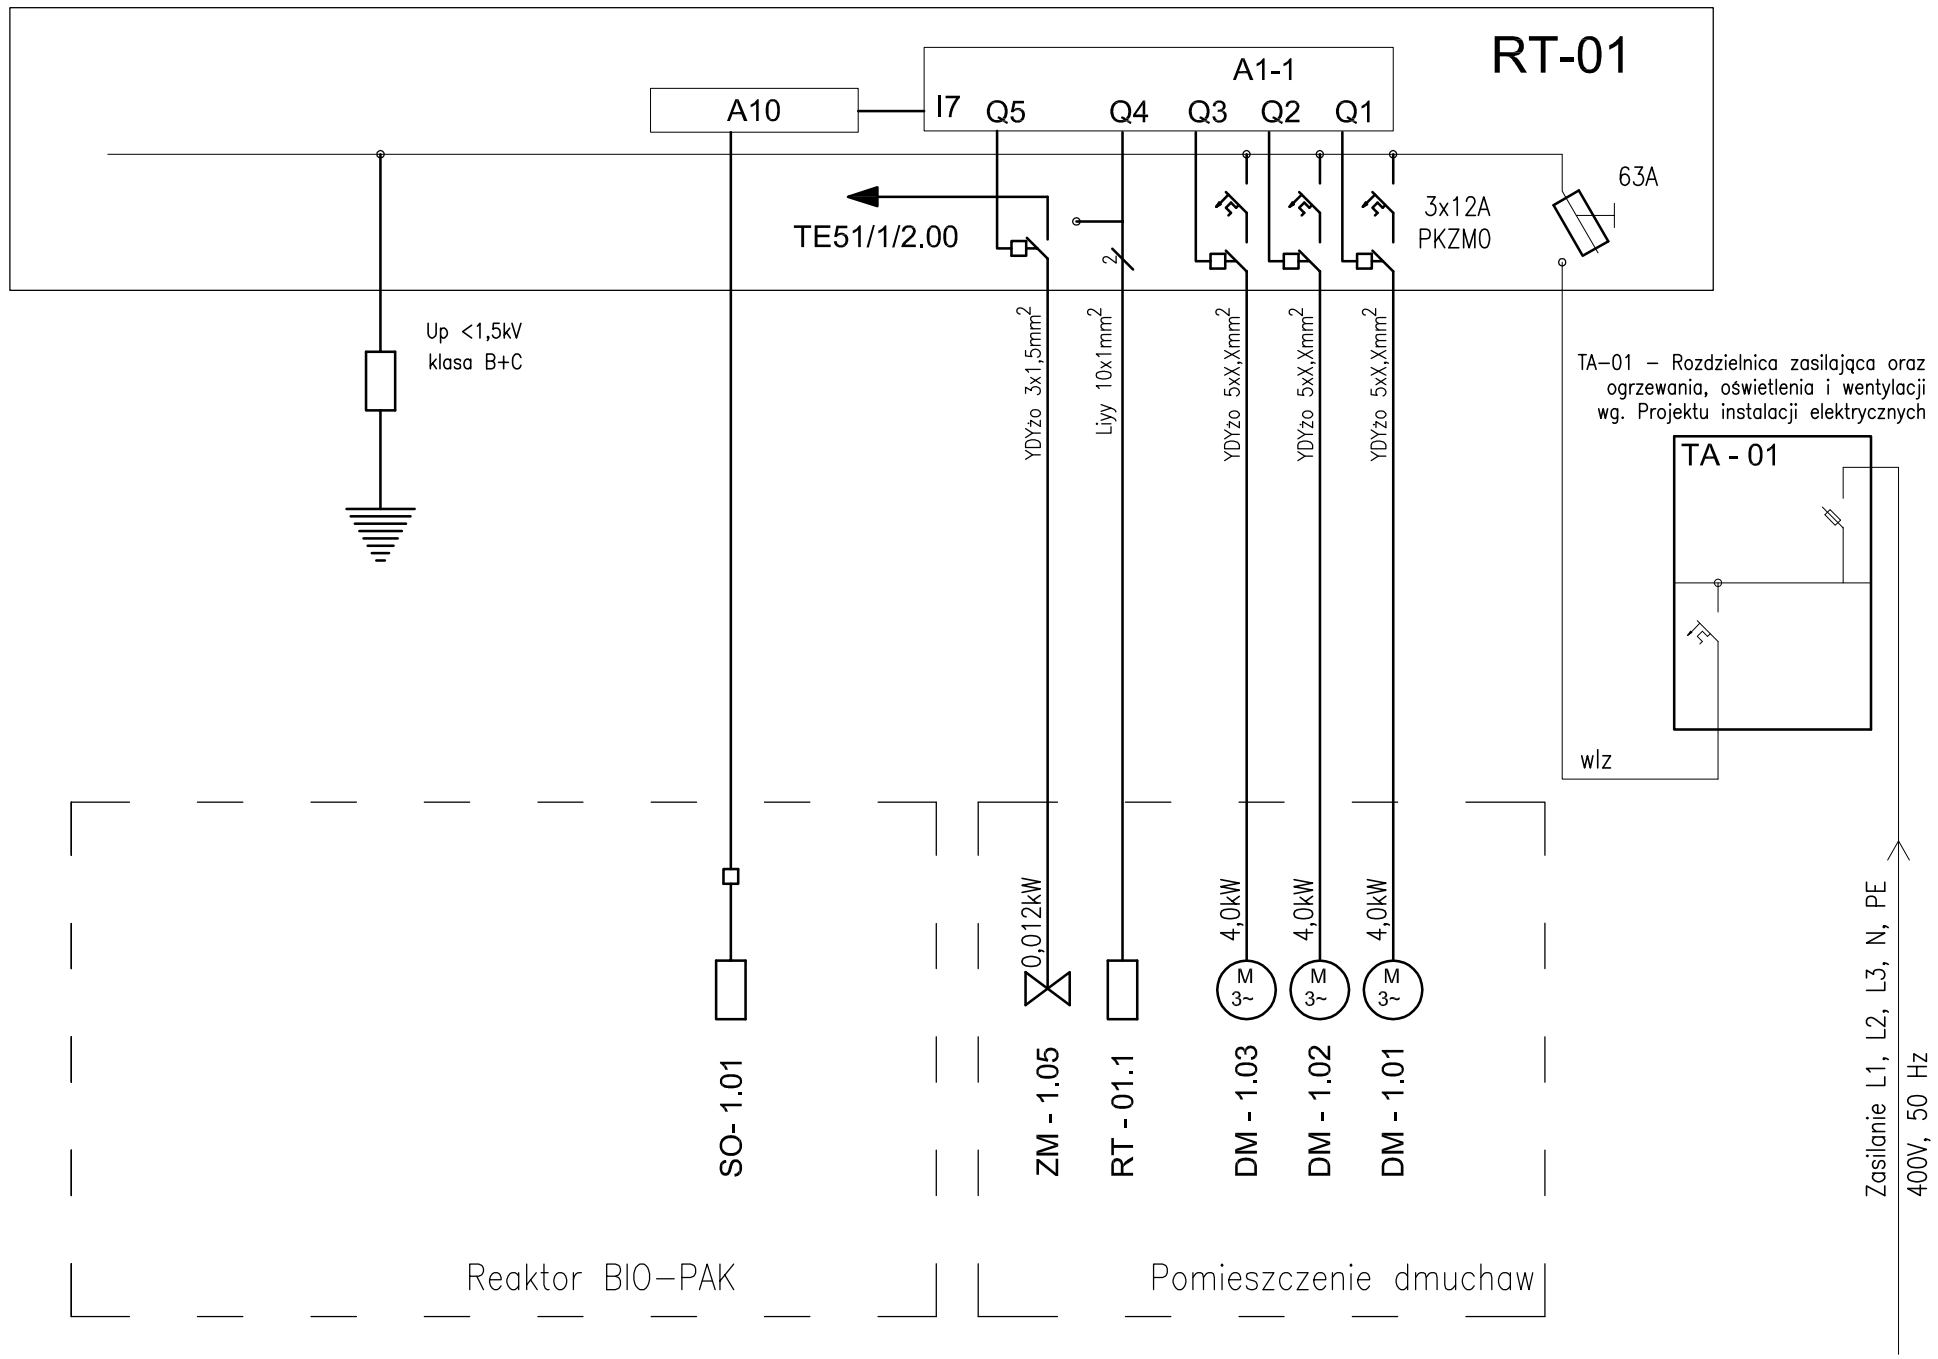

Dodatkowa ochrona przeciwporażeniowa: samoczynne wyłączenie zasilania (układ TNS)

Ochrona przepięciowa: Up <1,5kV; klasa B+C

UWAGA: Rysunek opracowano według warunków technologicznych firmy BIO–TECH

BIURO OBSŁUGI INWESTYCYJNEJ I PROJEKTOWANIA

97-300 PIOTRKÓW TRYB. UL. LUDOWA 13 TEL. (044) 647 24 69

PRZEDMIOT OPRACOWANIA	BUDOWA OCZYSZCZALNI ŚCIEKÓW W NIECHCICACH, GM. ROZPRZA			P 10-079/06
TEMAT RYSUNKU	SCHEMAT STRUKTURALNY INST. ELEKTR. I AUTOMAT., CIĄG I, cz.1			NR RYSUNKU TE51/1/1.00
AUTORZY OPRACOWANIA	Imię i Nazwisko	Nr uprawnień	Podpis	
Projektował:	mgr inż. Wiesław Walat	UAN/III/7342/49/96		SKALA -
Opracował:	inż. Marcin Trojanowski			
Sprawdził:	inż. Marek Supik	UAN/III/7342/56/97		DATA 11.2006-02.2007
BRANŻA	TECHNOLOGIA			
STADIUM	PB			