


Ob. nr 6

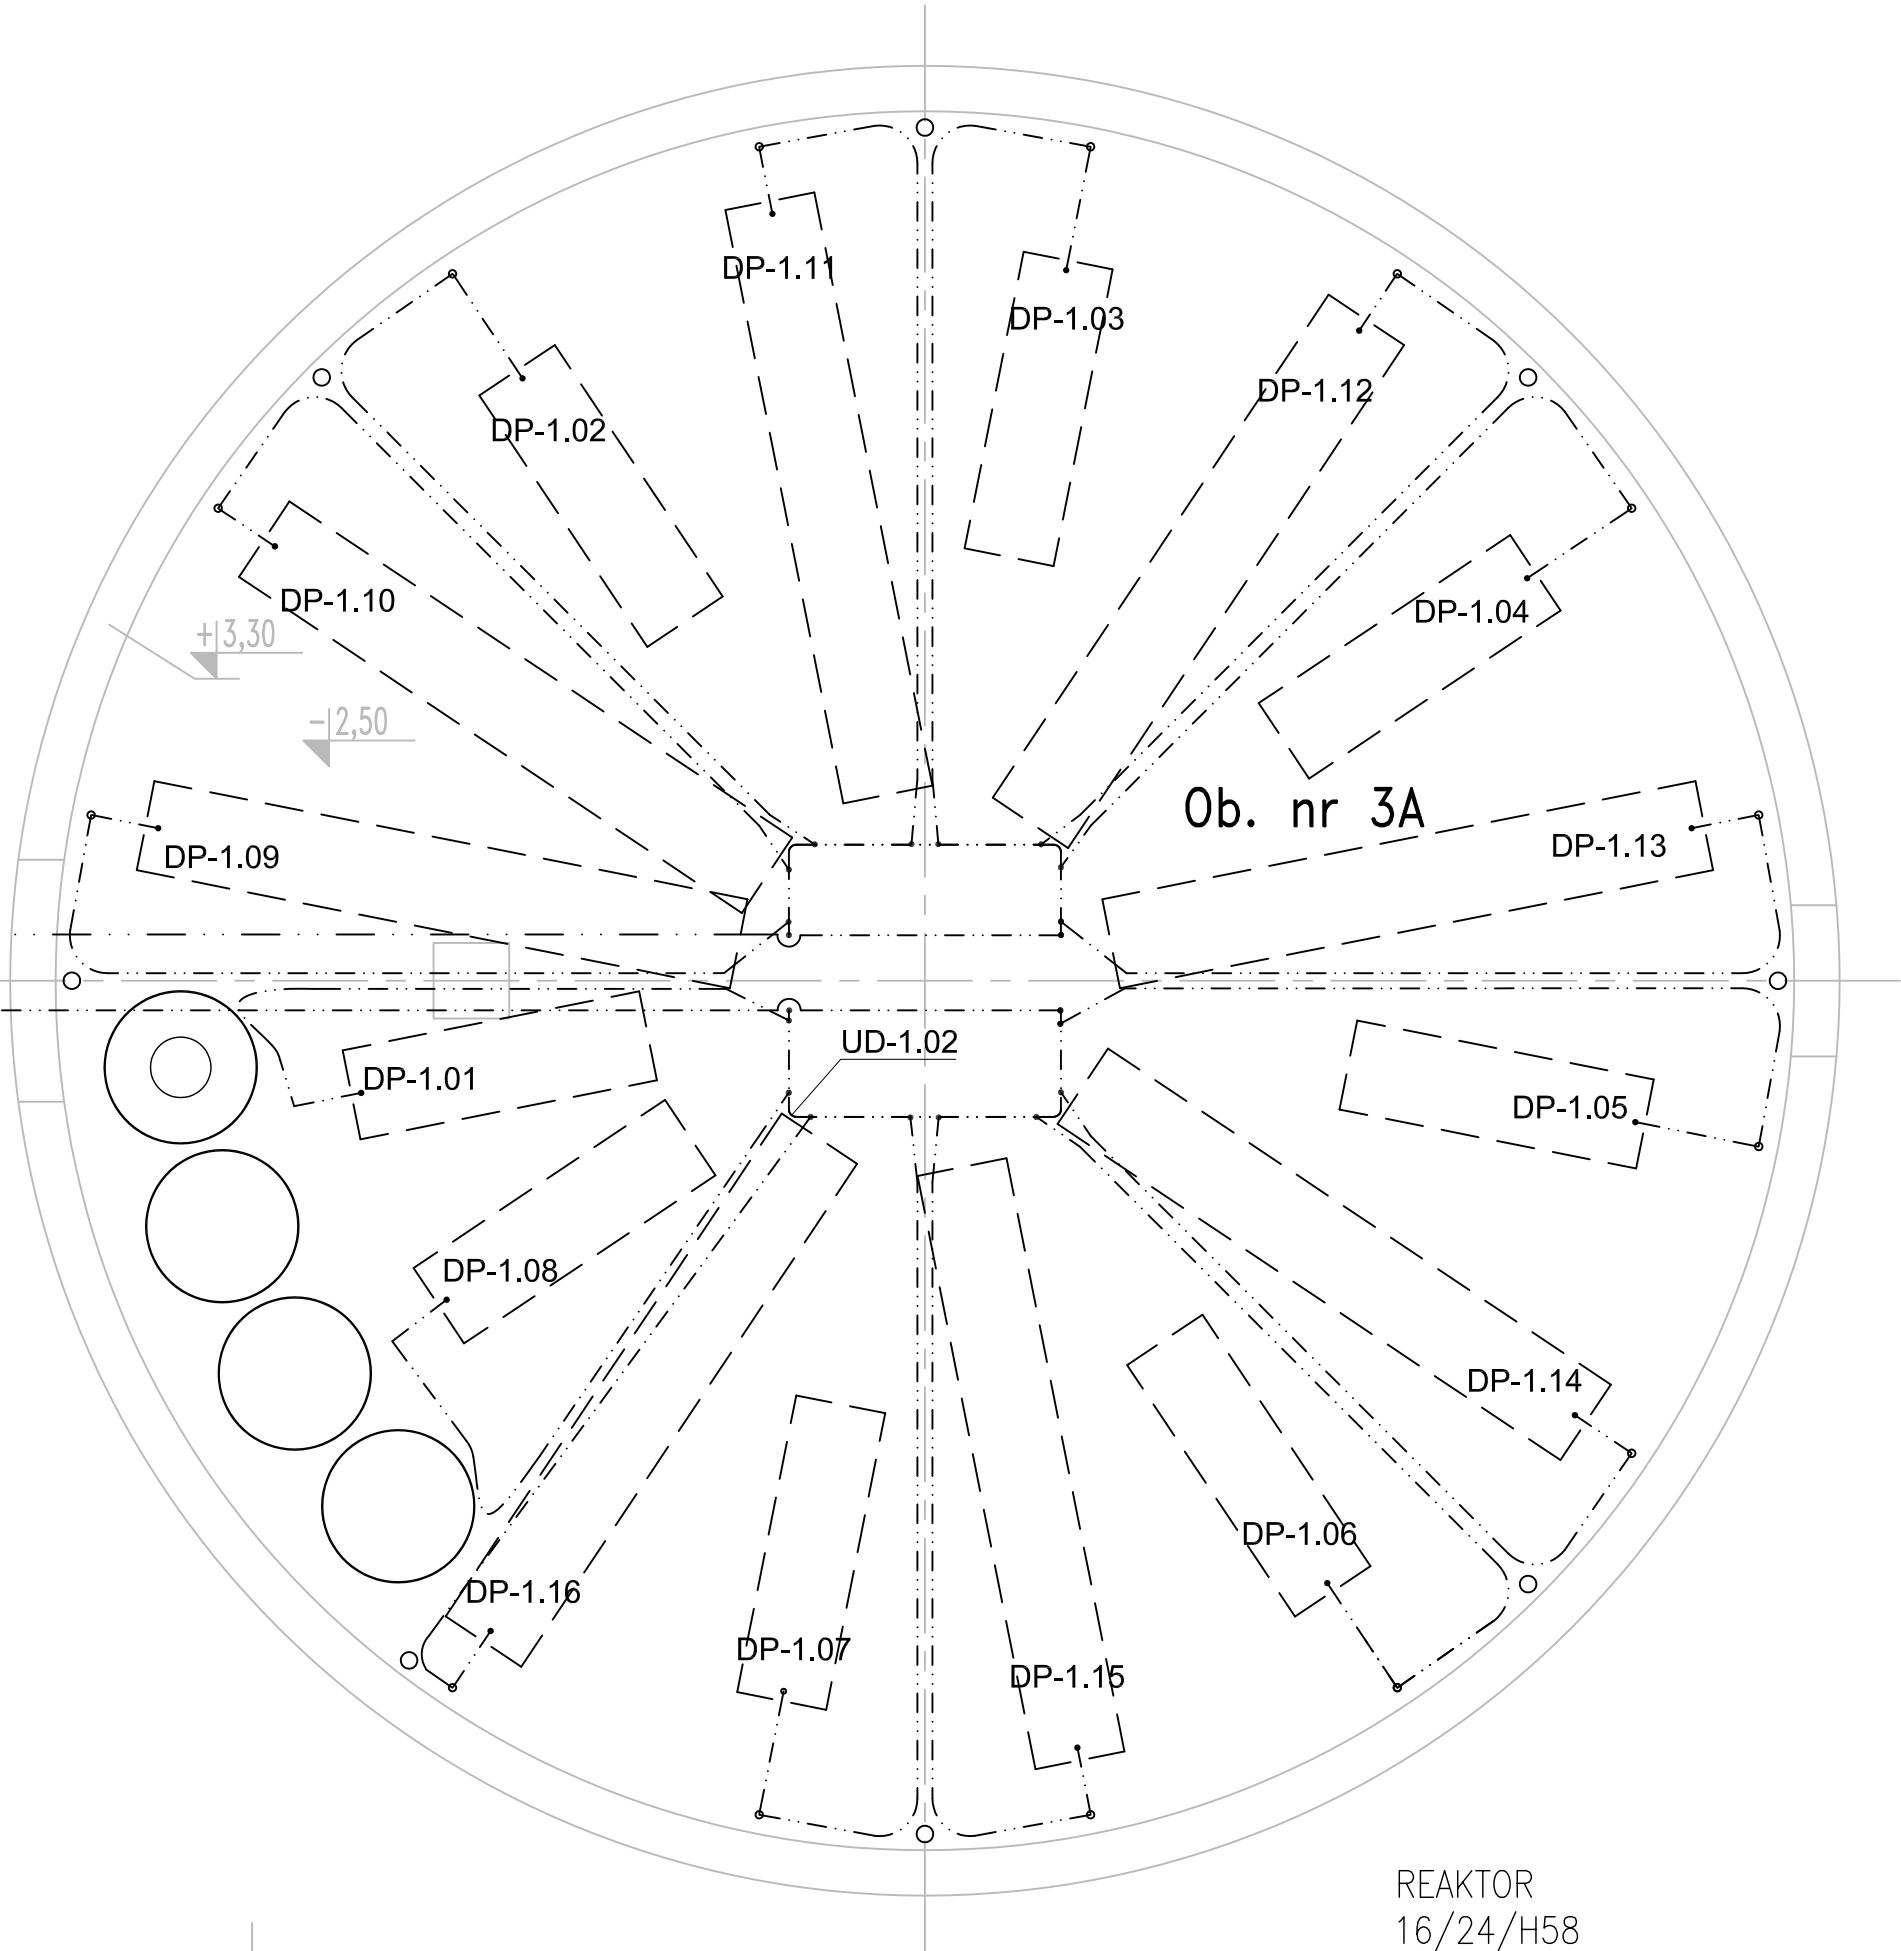

REAKTOR
16/24/H58

±0,00 = 201,65 m npm

UWAGA: Oznaczenia materiałów i wyposażenia wg opisu technicznego
UWAGA: Rysunek opracowano według warunków technologicznych firmy BIO-TECH

BYK BIURO OBSŁUGI INWESTYCYJNEJ I PROJEKTOWANIA			
97-300 PIOTRKÓW TRYB. UL. LUDOWA 13			
TEL. (044) 647 24 69			
PRZEDMIOT OPRACOWANIA	BUDOWA OCZYSZCZALNI ŚCIEKÓW W NIECHCICACH, GM. ROZPRZA		
TEMAT RYSUNKU	REAKTOR BIOLOGICZNY, NAW. REAKTORA, I CIĄG		
AUTORZY OPRACOWANIA	Imię i Nazwisko	Nr uprawnień	Podpis
Projektował:	mgr inż. Anna Beisteiner	St-61/87	
Opracował:	mgr inż. Ludovit Žarnovsky		
Sprawdził:	mgr inż. Adrian Bujak		
BRANŻA	TECHNOLOGIA		
STADIUM	PB		
NR RYSUNKU			TE 21.00
SKALA			1:50
DATA			11.2006-02.2007