




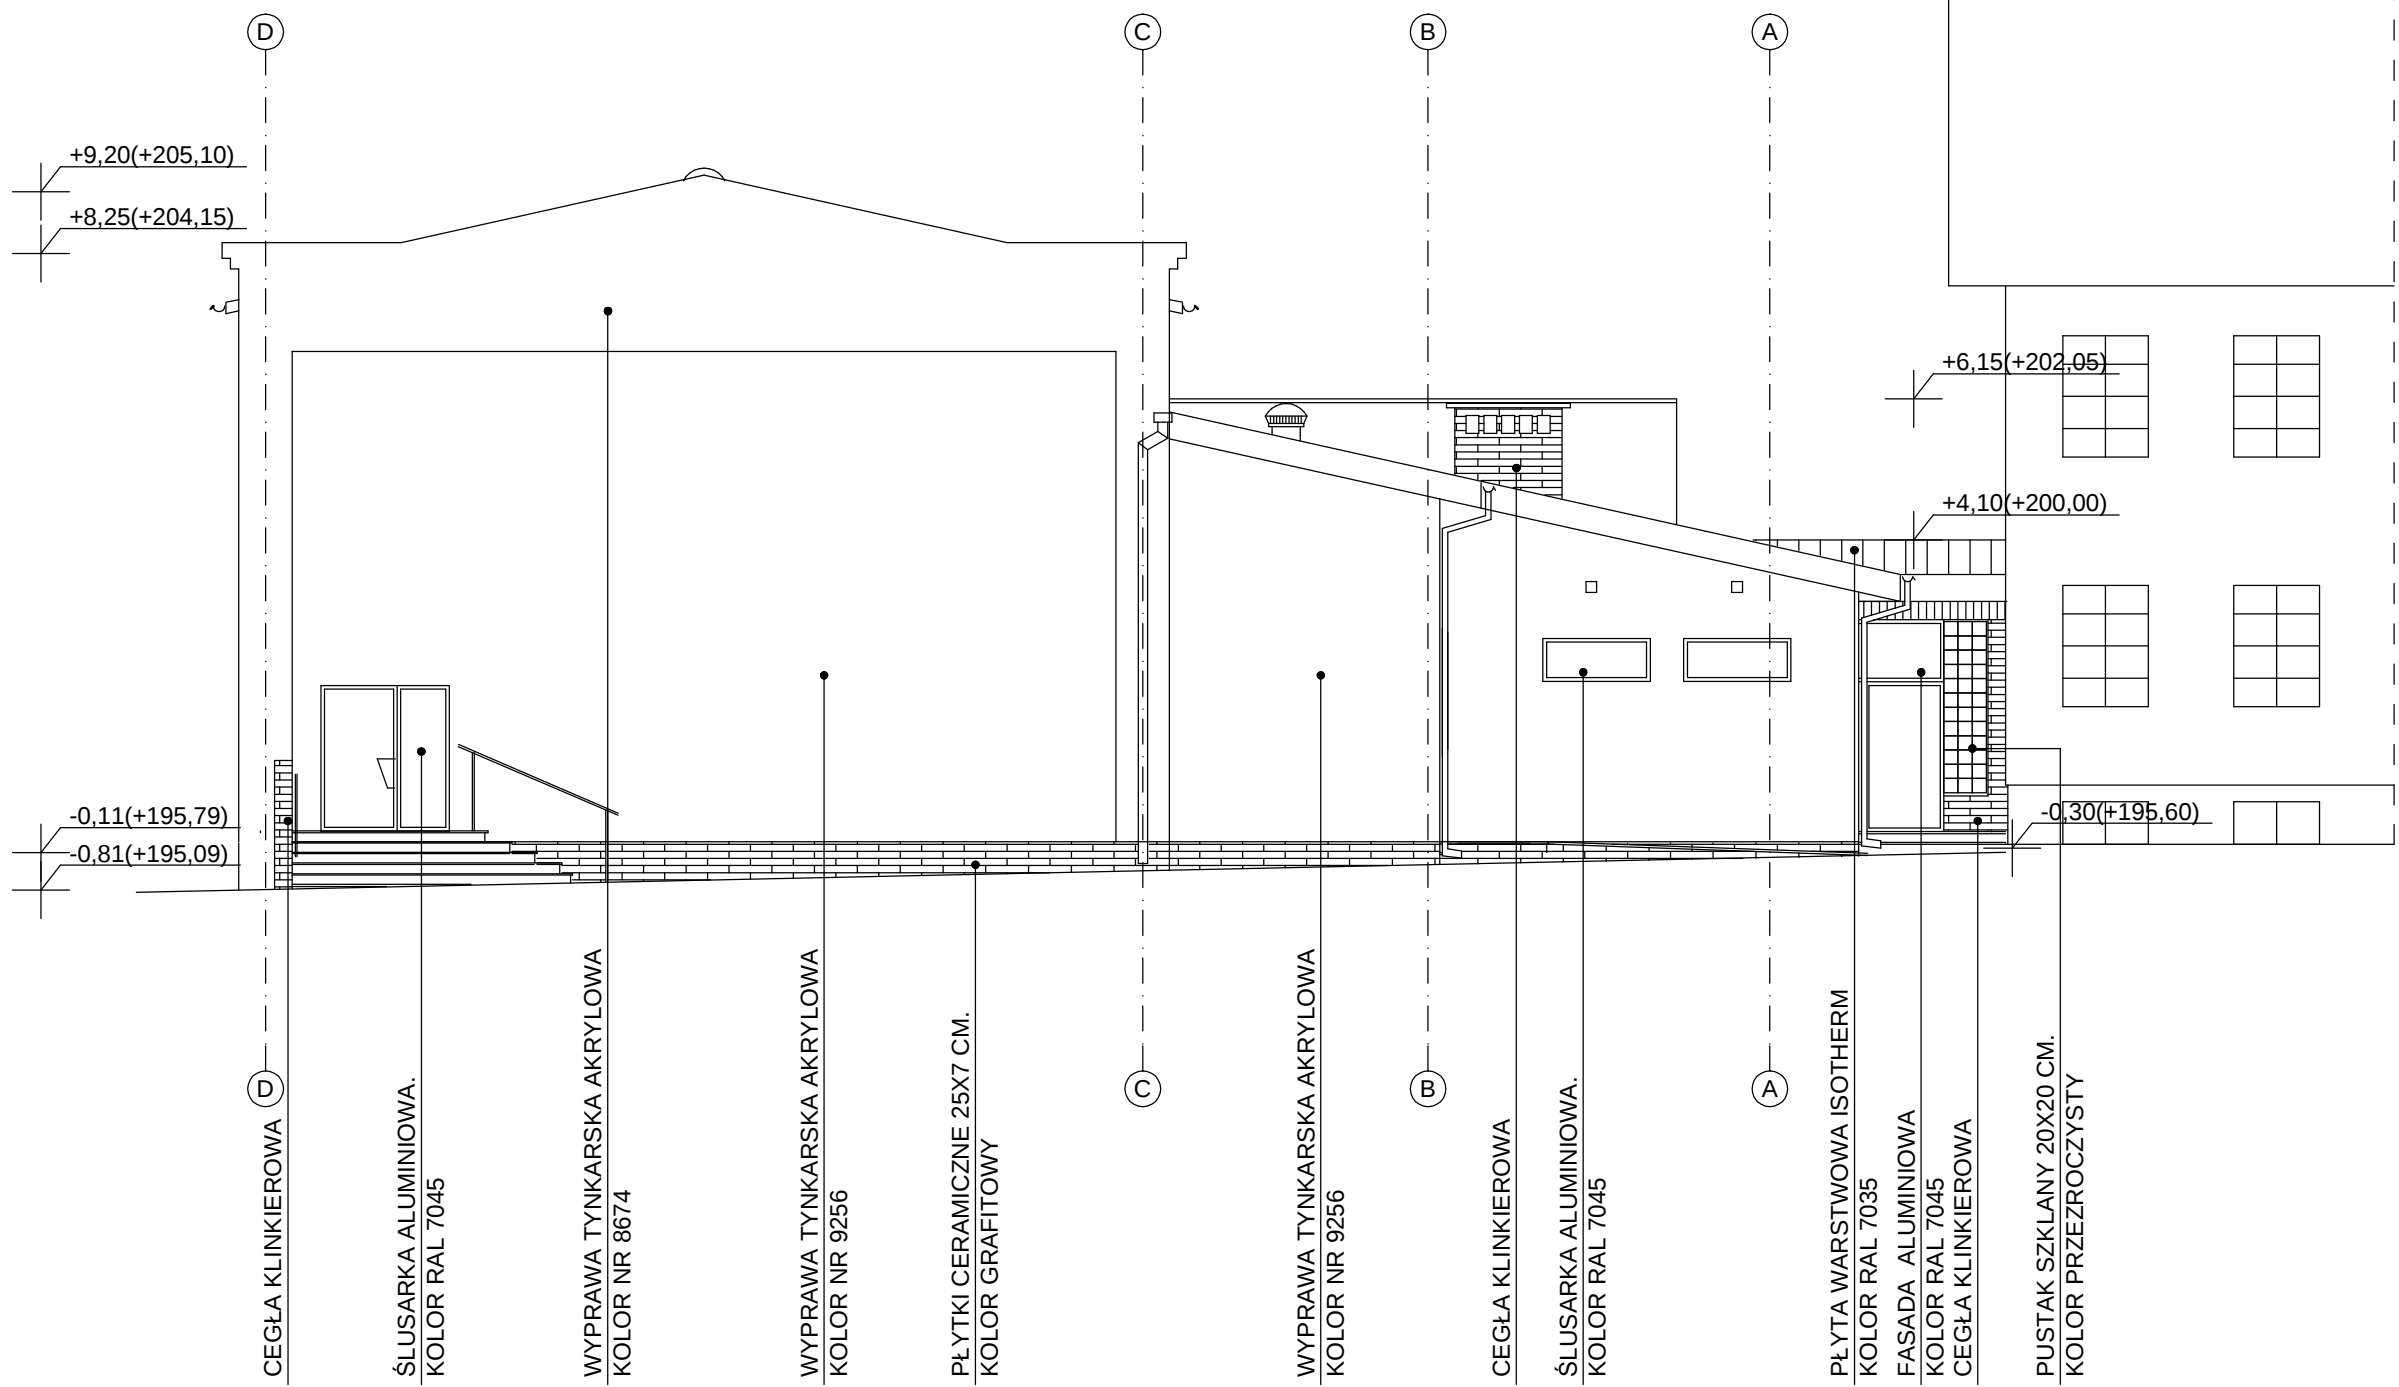

BIURO OBSŁUGI INWESTYCYJNEJ I PROJEKTOWANIA		
PRZEDMIOT OPRACOWANIA	DOBUDOWA DO ISTNIEJĄCEGO BUDYNKU SZKOŁY SALI GIMNASTYCZNEJ Z CZĘŚCIĄ HIG.-SANITARNĄ W STRASZOWIE GM. ROZPRZA	
TEMAT RYSUNKU	ELEWACJA WSCHODNIA	NR RYSUNKU
AUTOR OPRACOWANIA		A-9
		SKALA
		1:100
BRANŻA	ARCHITEKTURA	DATA
STADIUM	PROJEKT BUDOWLANO-WYKONAWCZY	11.2005

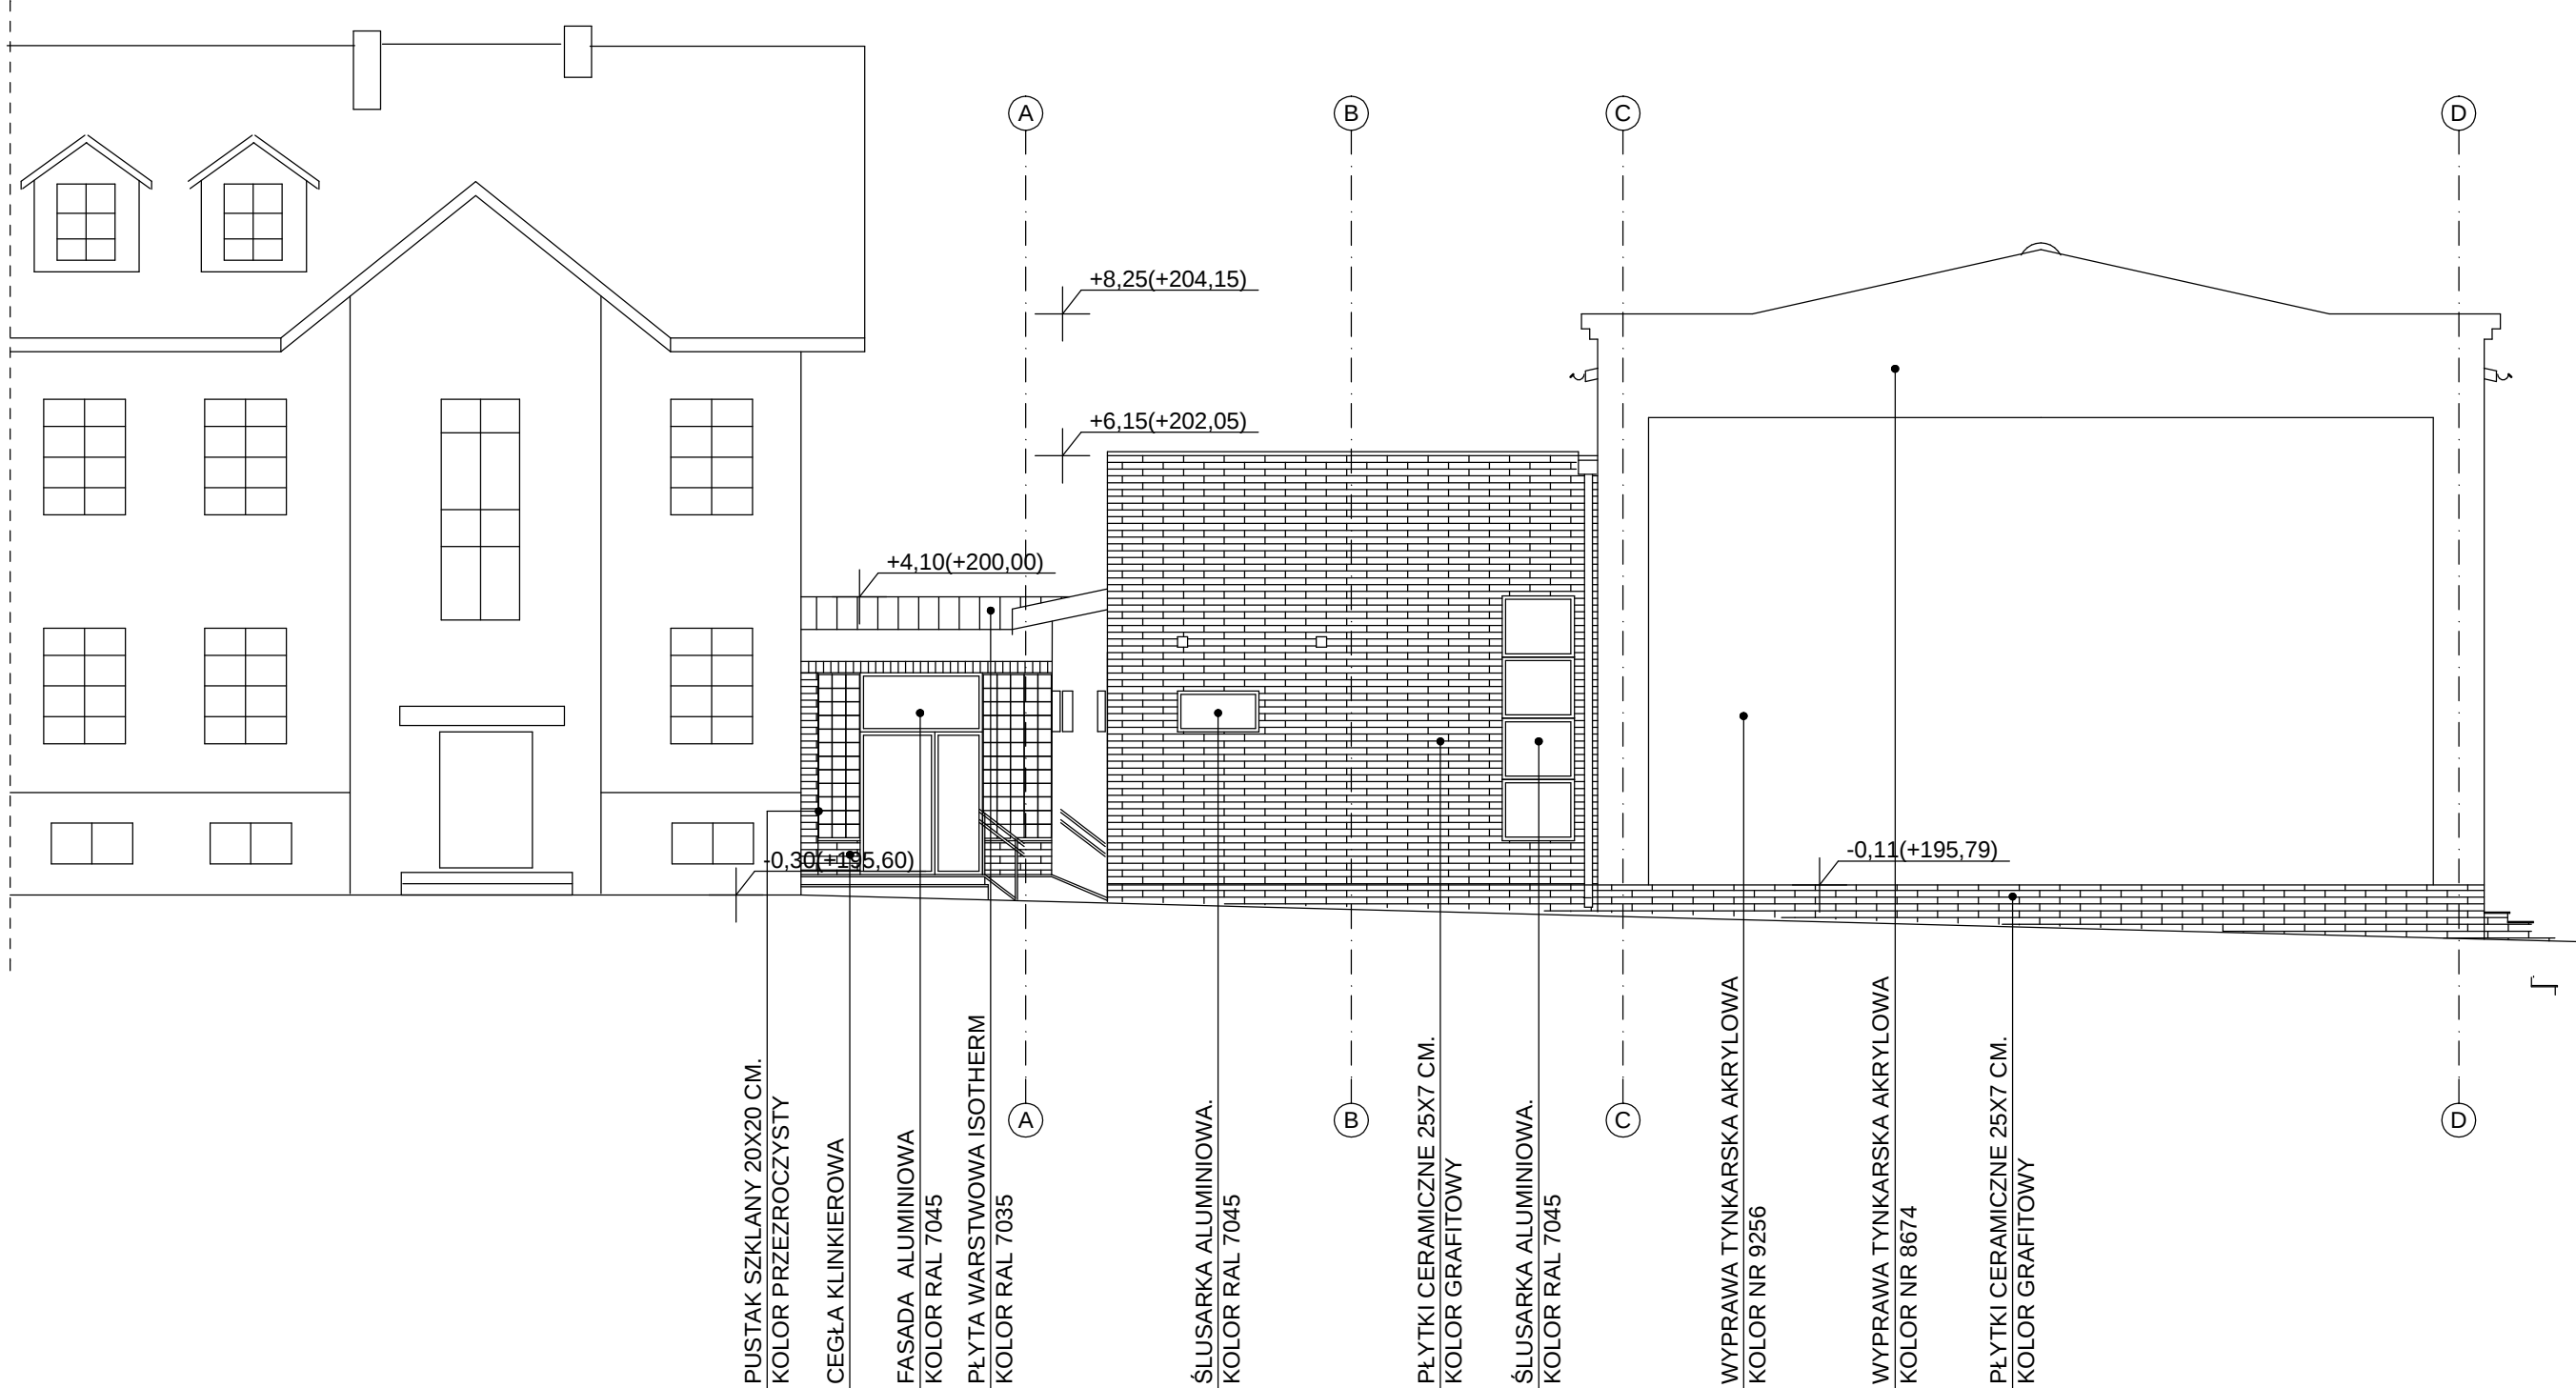

BIURO OBSŁUGI INWESTYCYJNEJ I PROJEKTOWANIA		
PRZEDMIOT OPRACOWANIA	DOBUDOWA DO ISTNIEJĄCEGO BUDYNKU SZKOŁY SALI GIMNASTYCZNEJ Z CZĘŚCIĄ HIG.-SANITARNĄ W STRASZOWIE GM. ROZPRZA	
TEMAT RYSUNKU	ELEWACJA ZACHODNIA	NR RYSUNKU
AUTOR OPRACOWANIA		A-8
		SKALA
		1:100
BRANŻA	ARCHITEKTURA	DATA
STADIUM	PROJEKT BUDOWLANO-WYKONAWCZY	11.2005

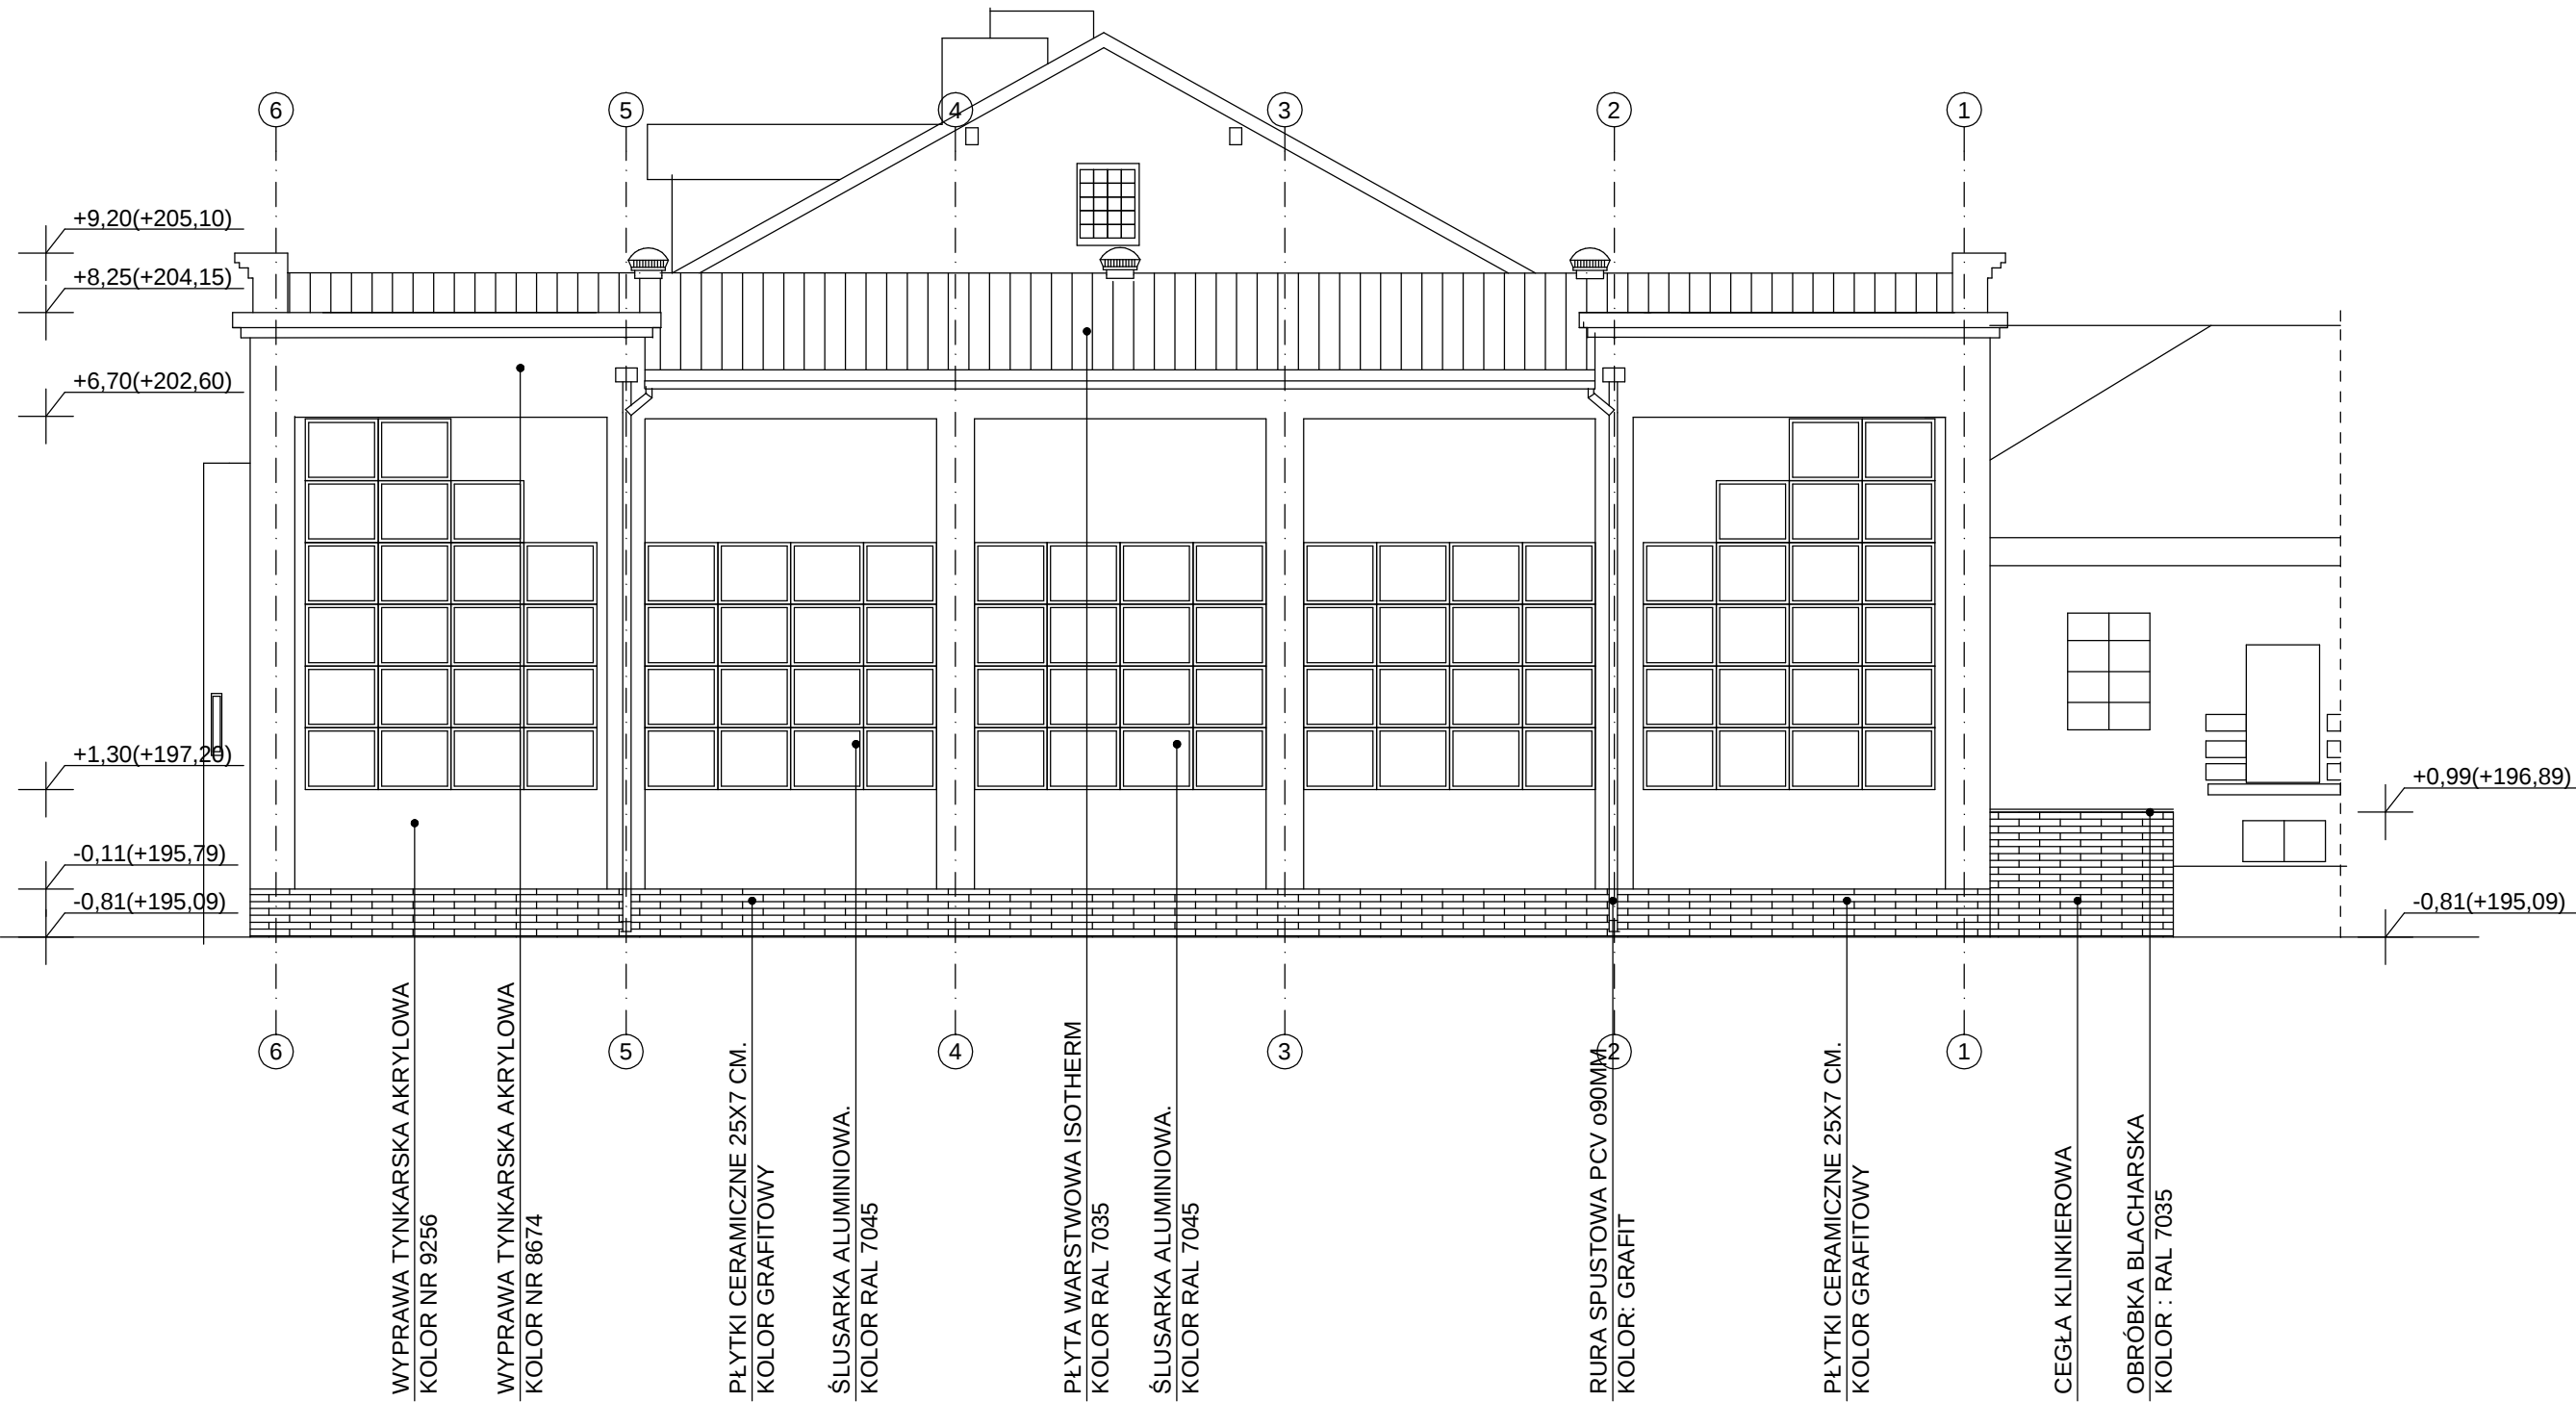

BIURO OBSŁUGI INWESTYCYJNEJ I PROJEKTOWANIA		
PRZEDMIOT OPRACOWANIA	DOBUDOWA DO ISTNIEJĄCEGO BUDYNKU SZKOŁY SALI GIMNASTYCZNEJ Z CZĘŚCIĄ HIG.-SANITARNĄ W STRASZOWIE GM. ROZPRZA	
TEMAT RYSUNKU	ELEWACJA POŁUDNIOWA	NR RYSUNKU
AUTOR OPRACOWANIA		A-7
		SKALA
		1:100
BRANŻA	ARCHITEKTURA	DATA
STADIUM	PROJEKT BUDOWLANO-WYKONAWCZY	11.2005