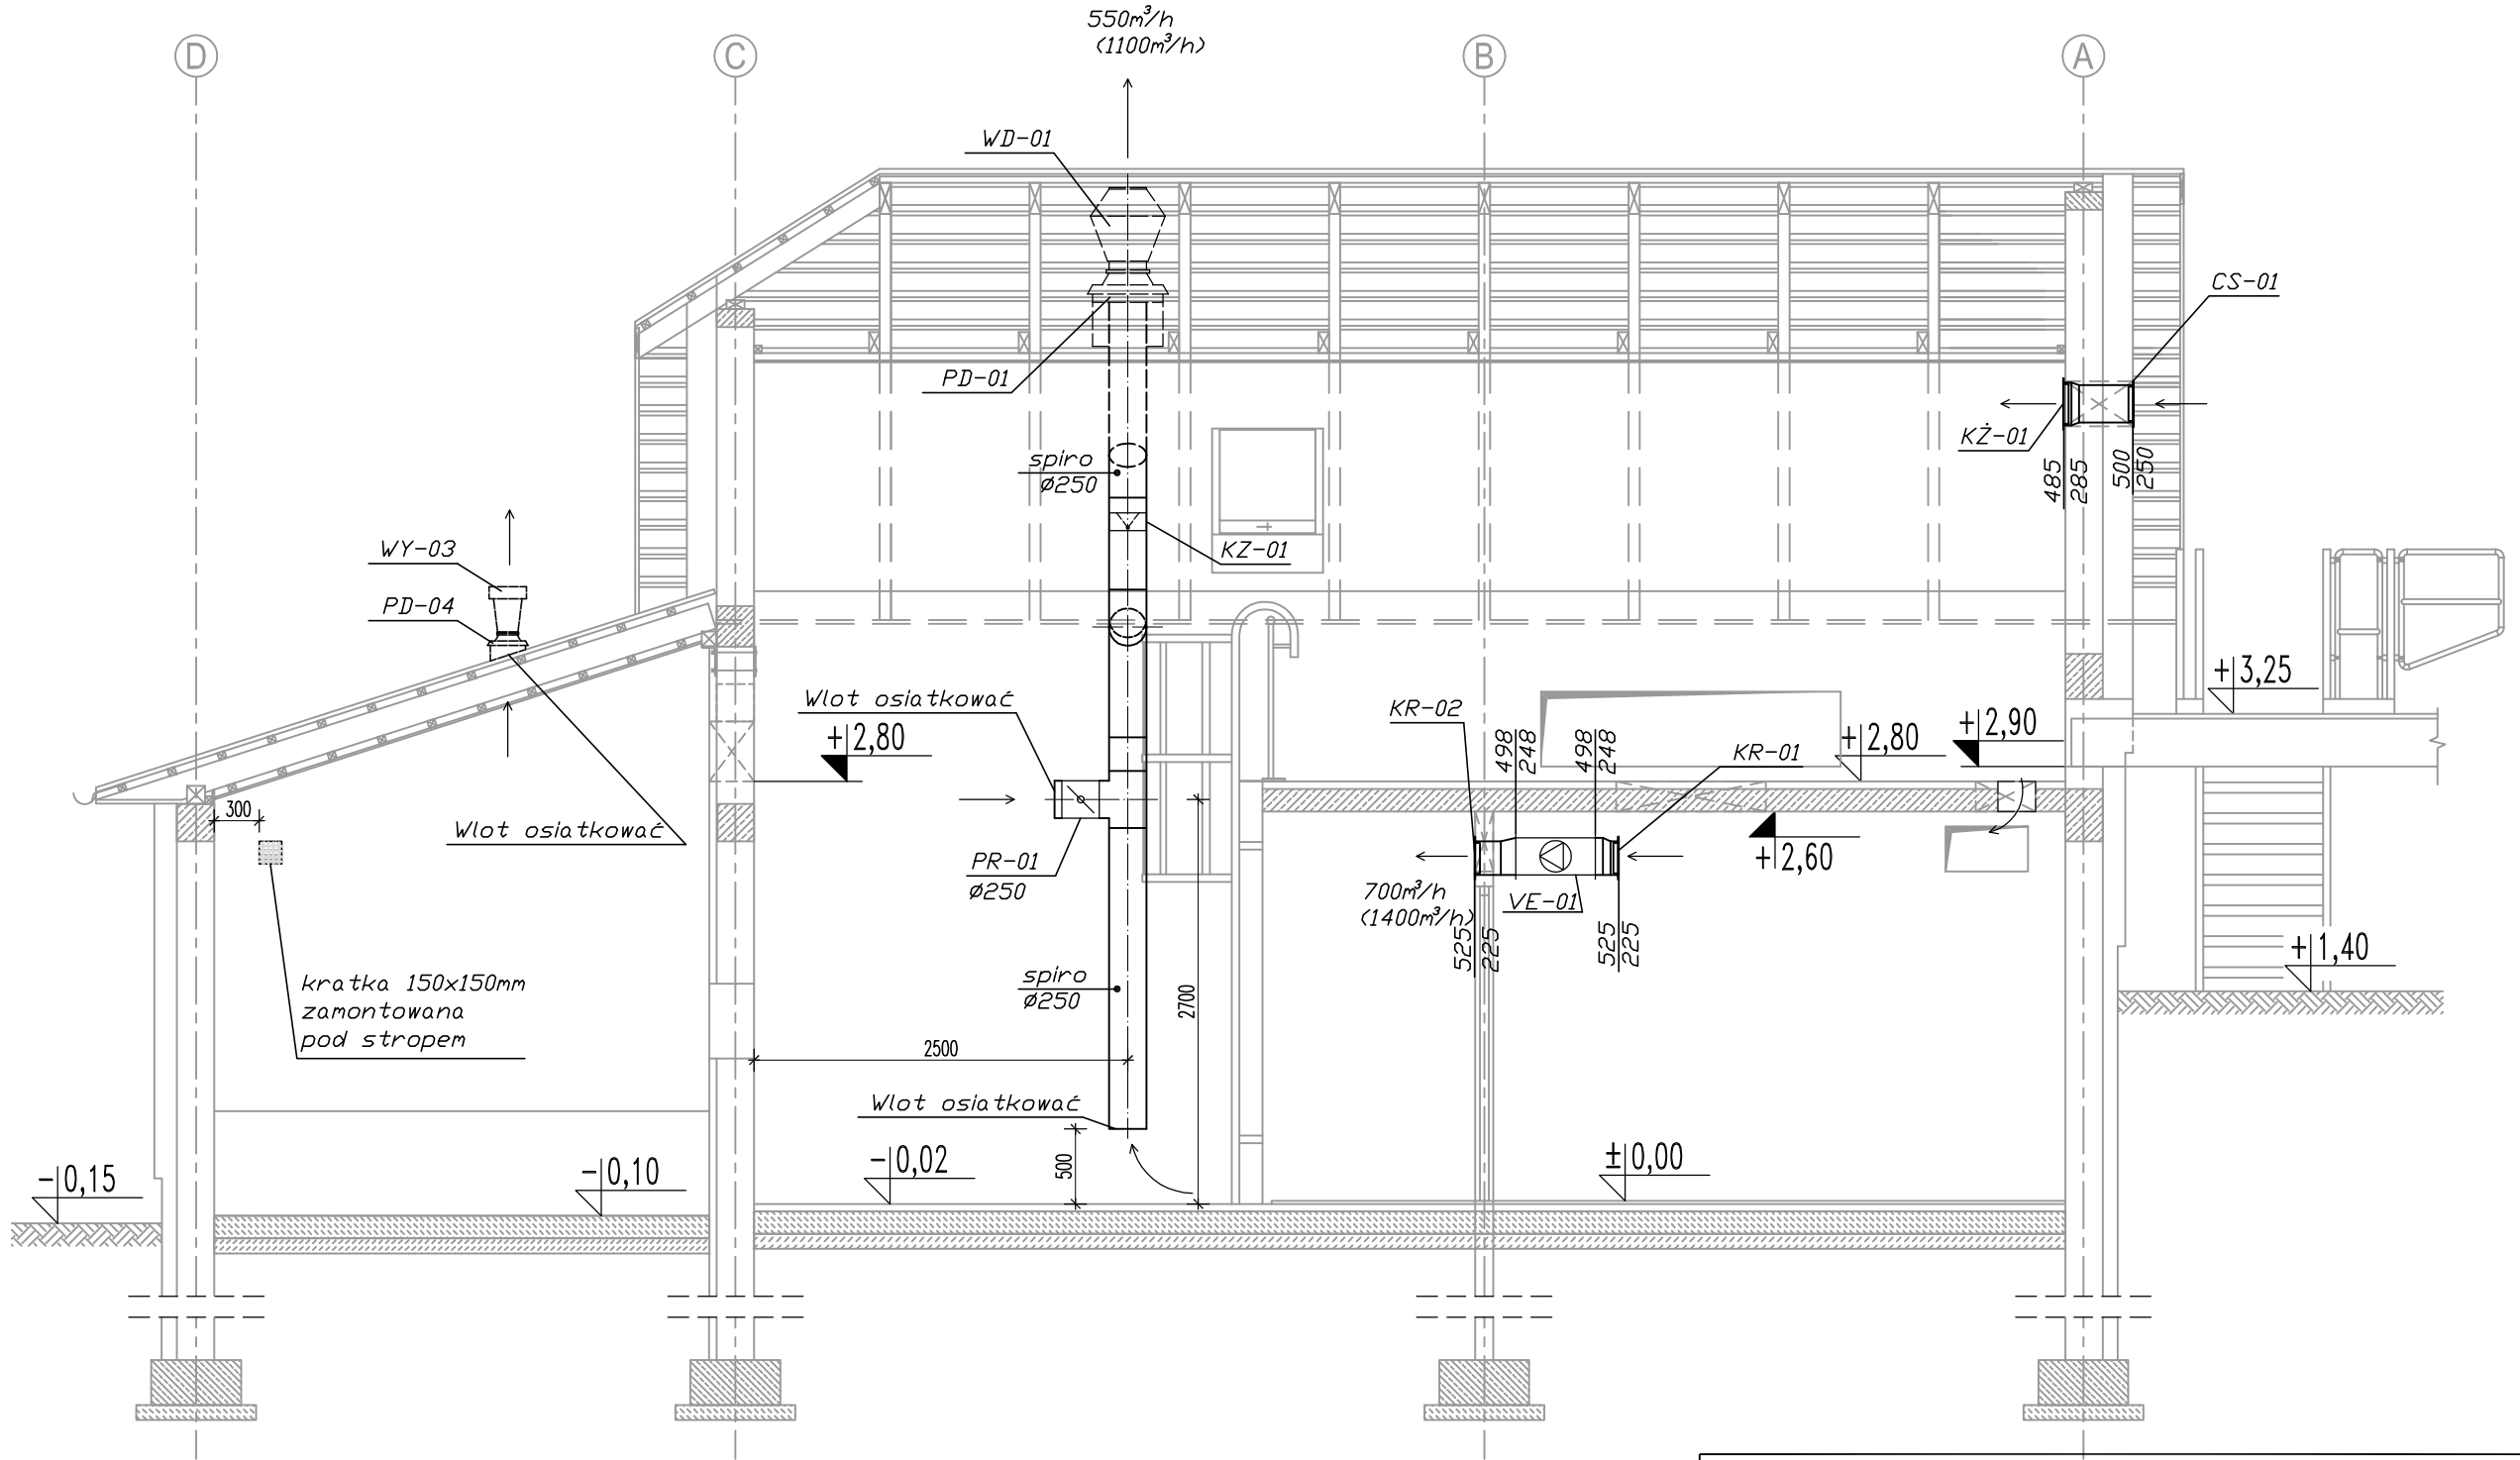

±0,00 = 201,65

LEGENDA:

CS-01	–	Czerpnia ścienna typ ST-JWN 500x250 mm
KŻ-01	–	Kratka żaluzjowa typ VK 40-20
VE-01	–	Wentylator kanałowy typ IBF/4-315
KR-01	–	Kratka nawiewno- wywiewna stalowa ST-W 525x225
KR-02	–	Kratka nawiewno- wywiewna stalowa ST-W 525x225
PR-01	–	Przepustnica jednopłaszczyznowa typ DR ø250
KZ-01	–	Klapa zwrotna typ CAR-250
PD-01	–	Podstawa dachowa kołowa typ B/II ø250
WD-01	–	Wyrzutnia dachowa typ ST- DH
WY-03	–	Wywietrzak dachowy cylindryczny okrągły ø160
PD-04	–	Podstawa dachowa kołowa typ B/I ø160

UWAGA: Wymiary podano w milimetrach.
UWAGA: Rysunek opracowano według warunków technologicznych firmy BIO-TECH

BIURO OBSŁUGI INWESTYCYJNEJ I PROJEKTOWANIA

97-300 PIOTRKÓW TRYB. UL. LUDOWA 13 TEL. (044) 647 24 69

PRZEDMIOT OPRACOWANIA	BUDOWA OCZYSZCZALNI ŚCIEKÓW W NIECHCICACH, GM. ROZPRZA			R01 P 10-079/06
TEMAT RYSUNKU	BUD. TECHN. PRZEKRÓJ A-A WENT. I OGRZEWANIE			NR RYSUNKU VE 2 1.00
AUTORZY OPRACOWANIA	Imię i Nazwisko	Nr uprawnień	Podpis	
Projektował:	mgr inż. Anna Beisteiner	St-61/87		SKALA 1:50
Opracował:	mgr inż. Adrian Bujak			
Sprawdził:	mgr inż. Mieczysław Kowalczyk	GP.IV.7342/4/93		DATA 11.2006-02.2007
BRANŻA	INSTALACJE SANITARNE			
STADIUM	PB			