


FURTKA

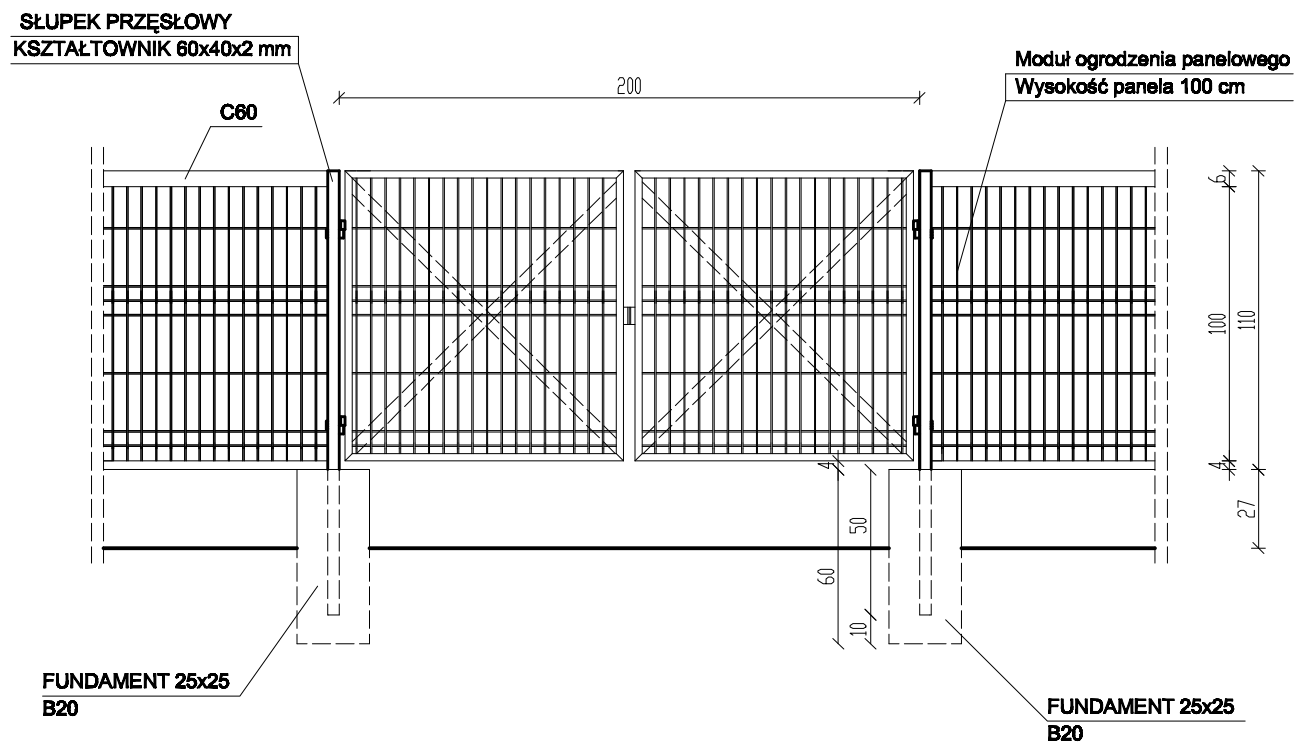

OGRODZENIE WEWNĘTRZNE BOISKA SPORTOWEGO LKS START NIECHCICE

Investor: GMINA ROZPRZA, ALEJE 900-LECIA 3, 97-340 ROZPRZA
Adres inwestycji: Niechcice, ul. Sportowa 1A, obr. Niechcice

FURTKA

SKALA 1:25

PAŹDZIERNIK
2009 r.

RYS. NR 4