RZUT DACHU

skala 1:100

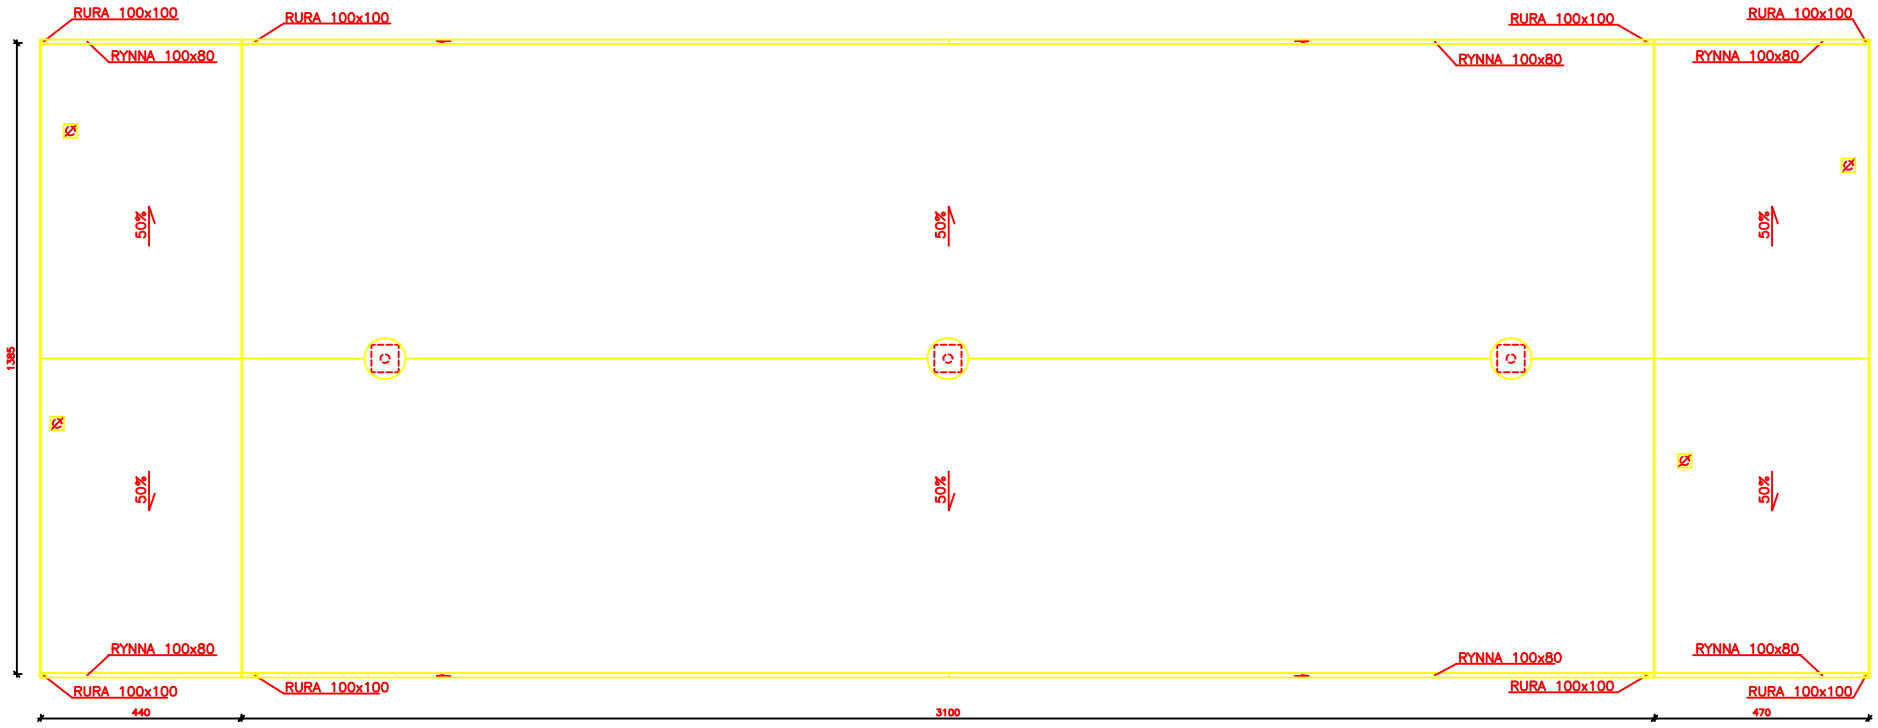

Asystent projektanta:	mgr inż. Wojciech Tarkiewicz	Nr: ---	Podpis:	Data: 09.2006 r.
Sprawdzający:	mgr inż. Anna Żółć	Nr: 114/101	Podpis:	
Projektant:	mgr inż. Zbigniew Durkalec	Nr: 2222/91	Podpis:	

Przedsiębiorstwo Produkcyjno Handlowo Usługowe
„EKO-KARAT" s.c.
58-520 Jelenia Góra, ul. Wolności 8

Obiekt: Projekt budowlany	Inwestor: URZĄD GMINY ROZPRZA	
Branża: Konstrukcyjna	Temat: ROZBUDOWA I MODERNIZACJA OCZYSZCZALNI ŚCIEKÓW w ROZPRZY	Podziałka: 1 : 100
Obiekt: Oczyszczalnia ścieków	Rysunek: RZUT DACHU	Nr rys. B-4