KONSTRUKCJE STALOWE– DETALE

skala 1:20

SŁUP S2 2 szt

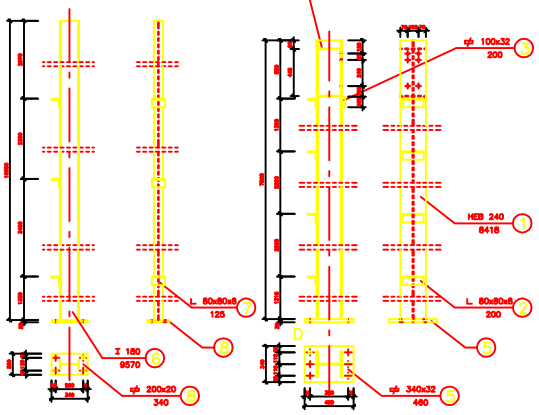

SŁUP S1 5 szt

PODCIĄG P1 5 szt

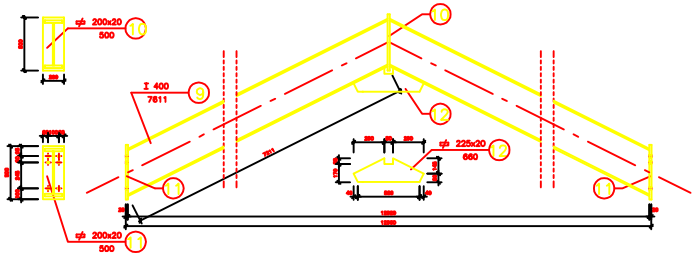

TĘŻNIK ST–1 10 szt

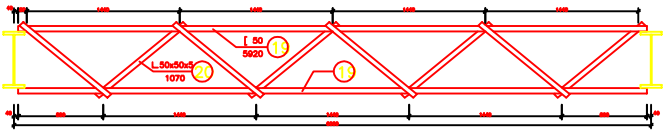

RYGIEL RG–2 16 szt

RYGIEL RG–1 16 szt

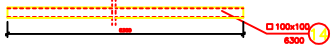

RYGIEL RG–3 9 szt

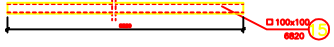

PŁATEW PL–3 4 szt

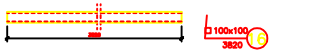

PŁATEW PL–2 12 szt

PŁATEW PL–1 12 szt

UWAGA:

Tężniki ST–2 wykonać z L 50x50x5,
przyspawać do półek zewnętrznych HEB–240 od środka.
Tężniki ST–3, ST–4 wykonać z L 50x50x5,
przyspawać do półek górnych I400 od środka.

Asystent projektanta :	mgr inż. Wojciech Tomków	Upr.		Podpis :	Data : 09.2006 r.
Sprawdzający :	mgr inż. Anna Zaks	Upr.	104/87	Podpis :	
Projektant :	mgr inż. Zbigniew Durkalec	Upr.	2232/PM	Podpis :	
Przedsiębiorstwo Produkcyjno Handlowo Usługowe „EKO-KARAT” s.c 58-500 Jelenia Góra , ul. Wolności 8					
Stadium : Projekt budowlany	Inwestor : URZĄD GMINY ROZPRZA				
Branża : Konstrukcyjna	Temat : ROZBUDOWA I MODERNIZACJA OCZYSZCZALNI ŚCIEKÓW w ROZPRZY				Podziałka : 1 : 20
Obiekt : Oczyszczalnia ścieków	Rysunek : KONSTRUKCJE STALOWE				Nr rys. B– 7