PRZEKRÓJ POPRZECZNY skala 1:50

1–1

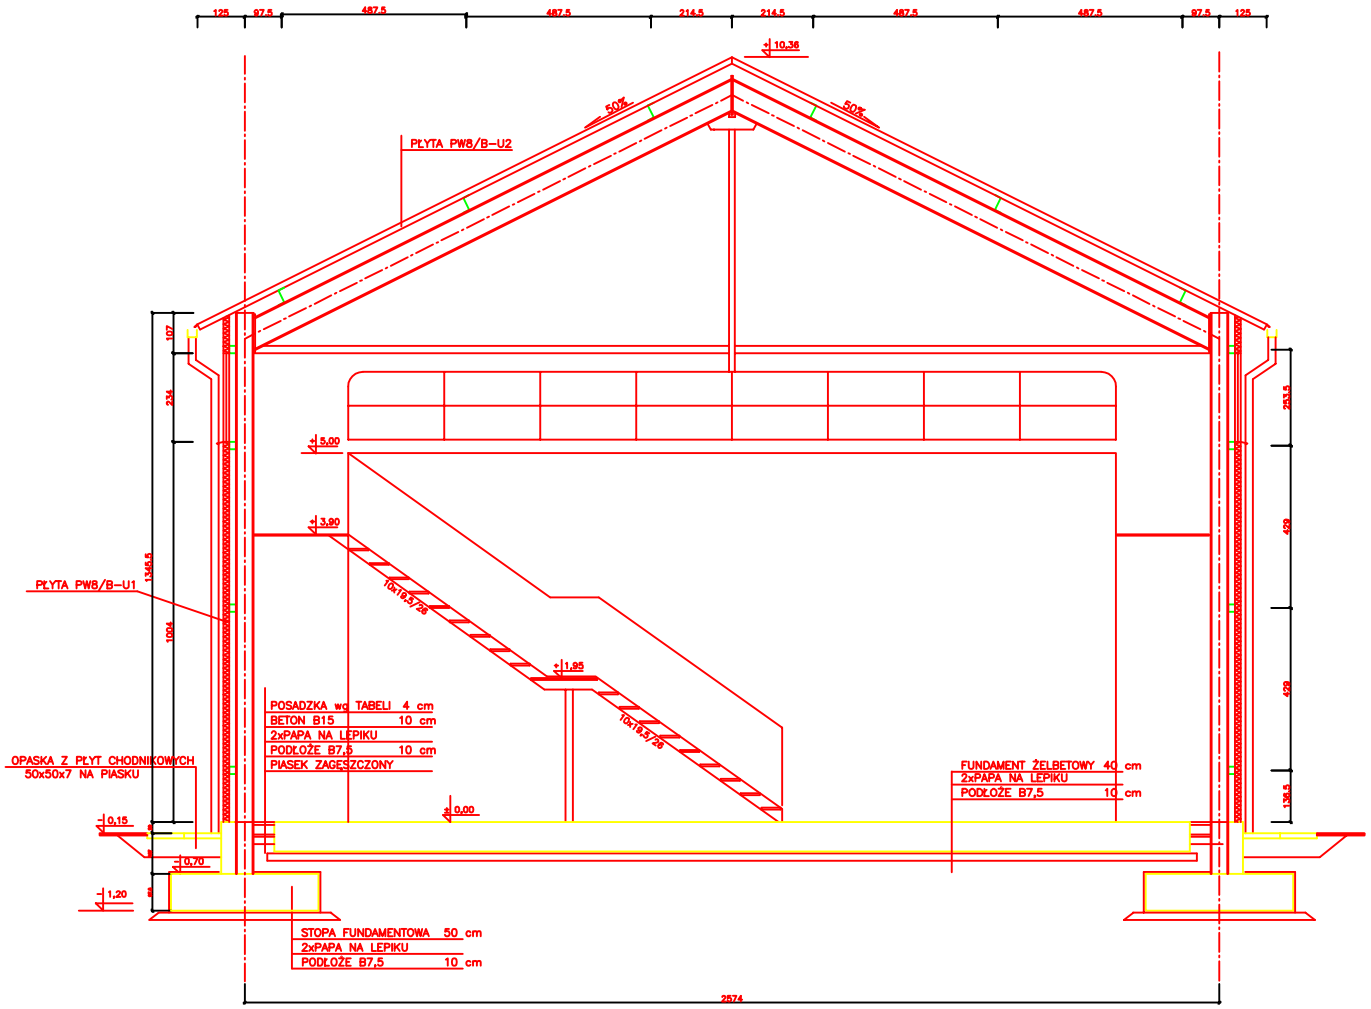

Kierownik projektanta	mgr inż. Wojciech Tomków	Upr. 1151/WP	Podpis
Sprawdził rzeczoznawca	mgr inż. Janina Sąsiadek	Upr. 1202/70	Podpis
Projektował	mgr inż. Bogusław Kowalski	Upr. 1202/70	Podpis

Data : 09.2006 r.

Przedsiębiorstwo Produkcyjno Handlowo Usługowe
>> *FRO-KARAT* << s.c.
58-500 Jelenia Góra , ul. Wolności 8

Obiektu: URZĄD GMINY ROZPRZA

Temat: ROZBUDOWA I MODERNIZACJA OCZYSZCZALNI ŚCIEKÓW w ROZPRZY

Fotokopia: 1 : 50

Nr rys. **B–3**

Stadium: Projekt budowlany

Branża: Konstrukcyjna

Opis: Oczyszczalnia ścieków

Rysunek: PRZEKRÓJ POPRZECZNY