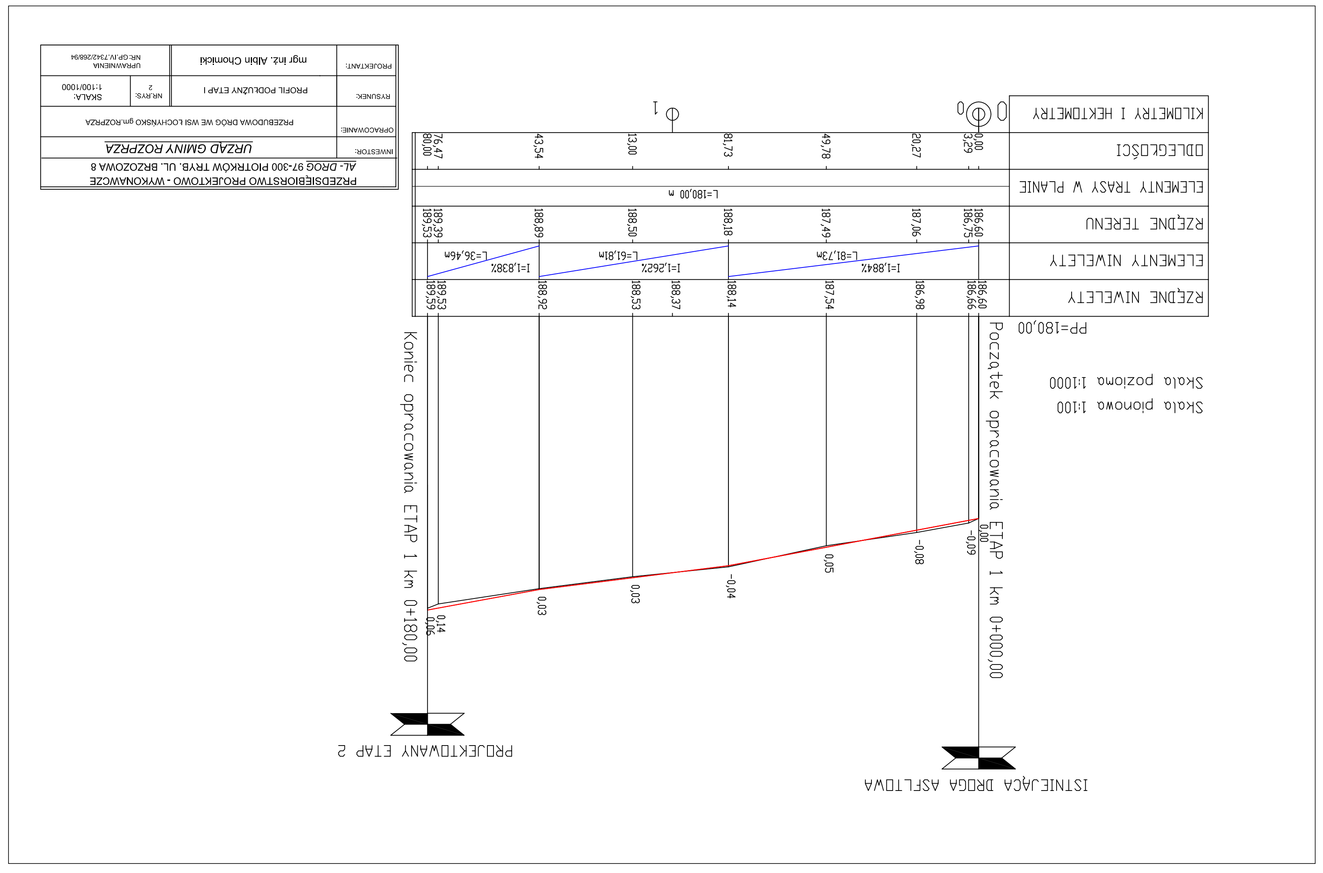

INWESTOR:	PRZEDSIĘBIORSTWO PROJEKTOWO - WYKONAWCZE AL. DRÓG 97-300 PIOTRKÓW TRYB. UL. BRZOZOWA 8 ***URZĄD GMINY ROZPRZA***		
OPRACOWANIE:	PRZEBUDOWA DRÓG WE WSI ŁOCHYŃSKO gm.ROZPRZA		
RYSUNEK:	PROFIL PODŁUŻNY ETAP I	NR RYS. 2	SKALA: 1:100/1000
PROJEKTANT:	mgr inż. Albin Chmielski		UPRAWNIENIA NR GP-IV-7342/89/91