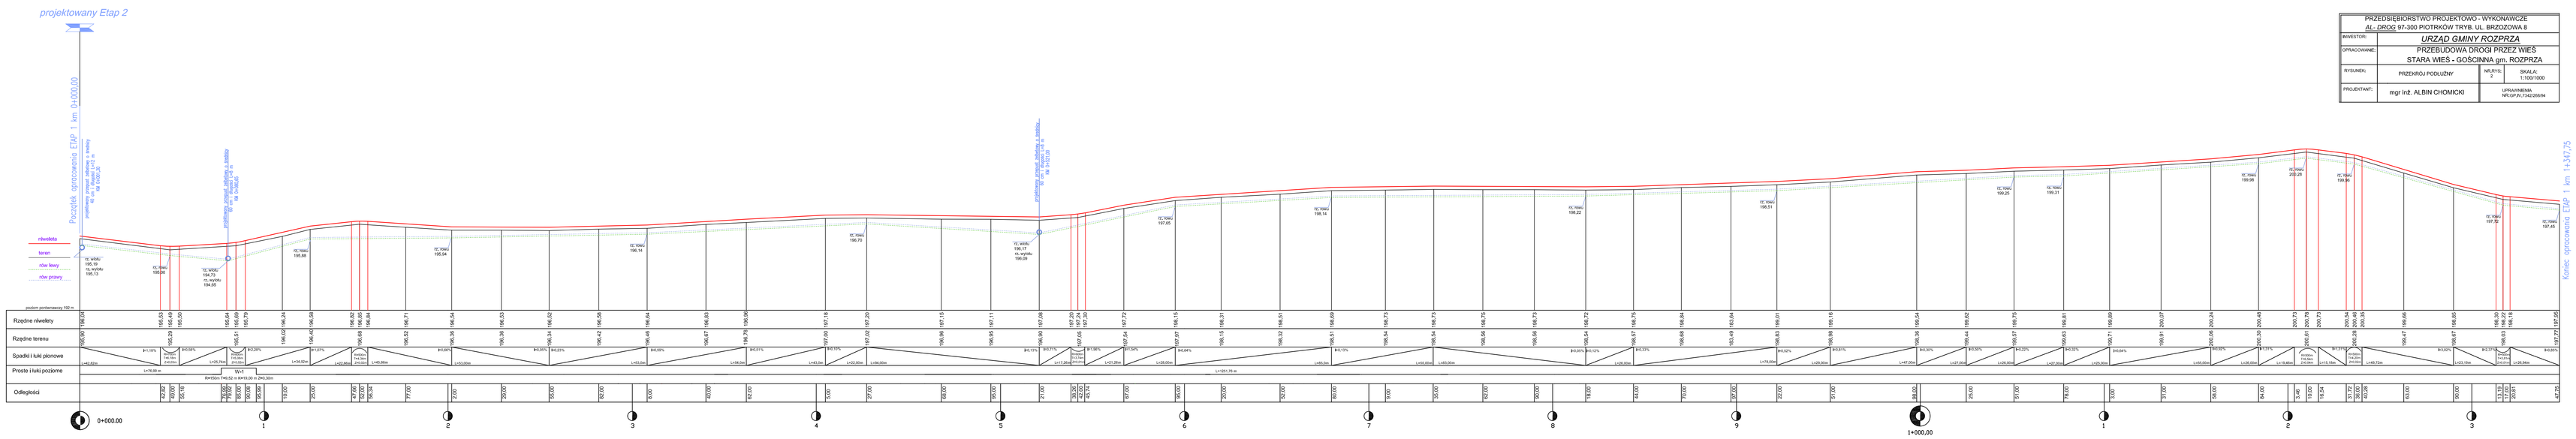PRZEDSIĘBIORSTWO PROJEKTOWO - WYKONAWCZE AL- DROG 97-300 PIOTRKÓW TRYB. UL. BRZEZIŃSKA 8			
INWESTOR:	URZĄD GMINY ROZPRZA		
OPRACOWANIE:	PRZEBUDOWA DROGI PRZEZ WIEŚ STARA WIEŚ - GOŚCINNA gm. ROZPRZA		
RYSUNEK:	PRZEKRÓJ PODŁUŻNY	NR ARKR. 1	SKALA: 1:100/1000
PROJEKTANT:	mgr inż. ALBIN CHOMICKI	UPRAWNIENIA NR:GP-R/7462/85/94