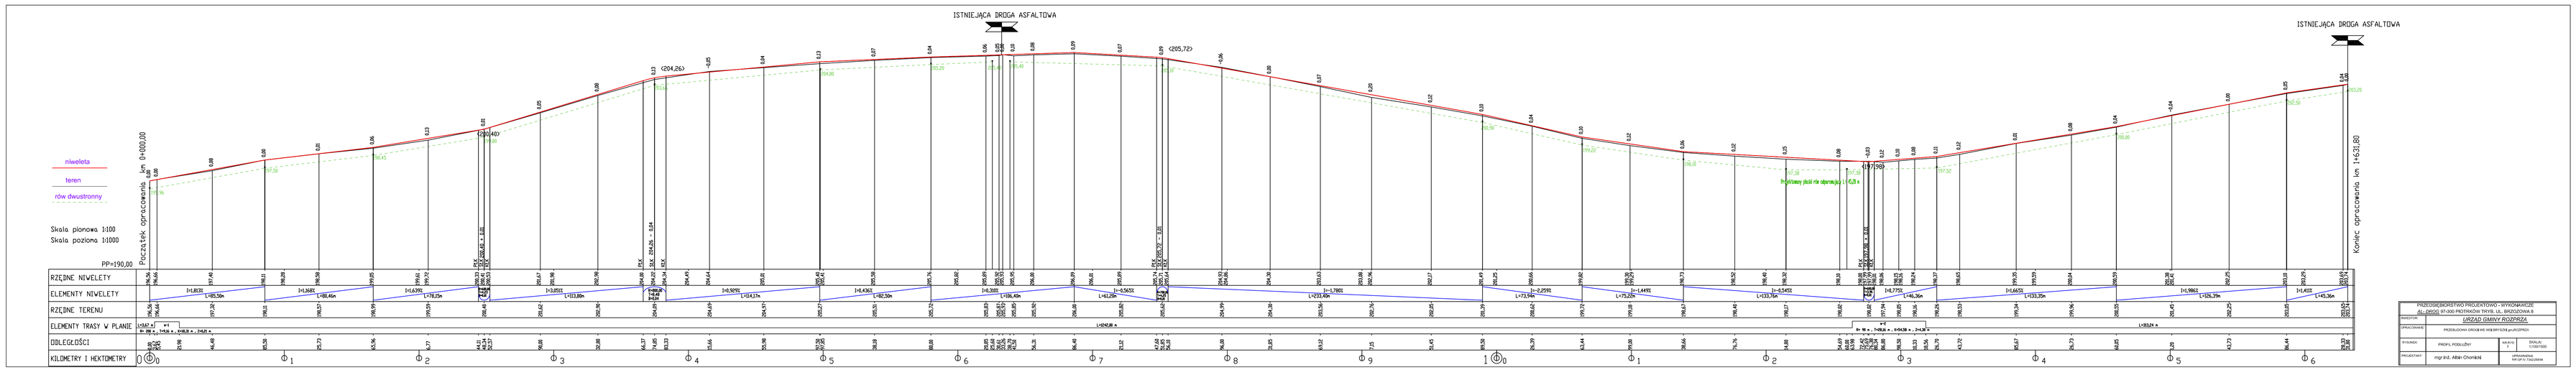
ISTNIEJĄCA DROGA ASFALTOWA
ISTNIEJĄCA DROGA ASFALTOWA
Początek opracowania km 0+000,00
Koniec opracowania km 1+463,80
niweleta
teren
rów dwustronny
Skala pionowa 1:100
Skala pozioma 1:1000
PP=190,00
RZĘDNE NIWELETY
ELEMENTY NIWELETY
RZĘDNE TERENU
ELEMENTY TRASY W PLANIE
ODLEGŁOŚCI
KILOMETRY I HEKTOMETRY
Projektowy pas ruchu zjeżdżającego - 0,25 m
PRZEDSIĘBIORSTWO PROJEKTOWO - WYDAWNICZE
GEOPROJ 97-300 PIOTRKÓW TRYB. UL. BRZEZIŃSKA 8
INWESTOR
URZĄD GMINY WOŹNIKI
OPRACOWAŁ
PROJEKTOWANIE WIELOBRANŻOWE
RYSUNEK
PROFIL PODŁUŻNY
SKALA
1:100/1000
PROJEKTANT
mgr inż. Adam Chomiak
UPRAWNIENIA
WP-VI-1/ 1/ 2003/PW