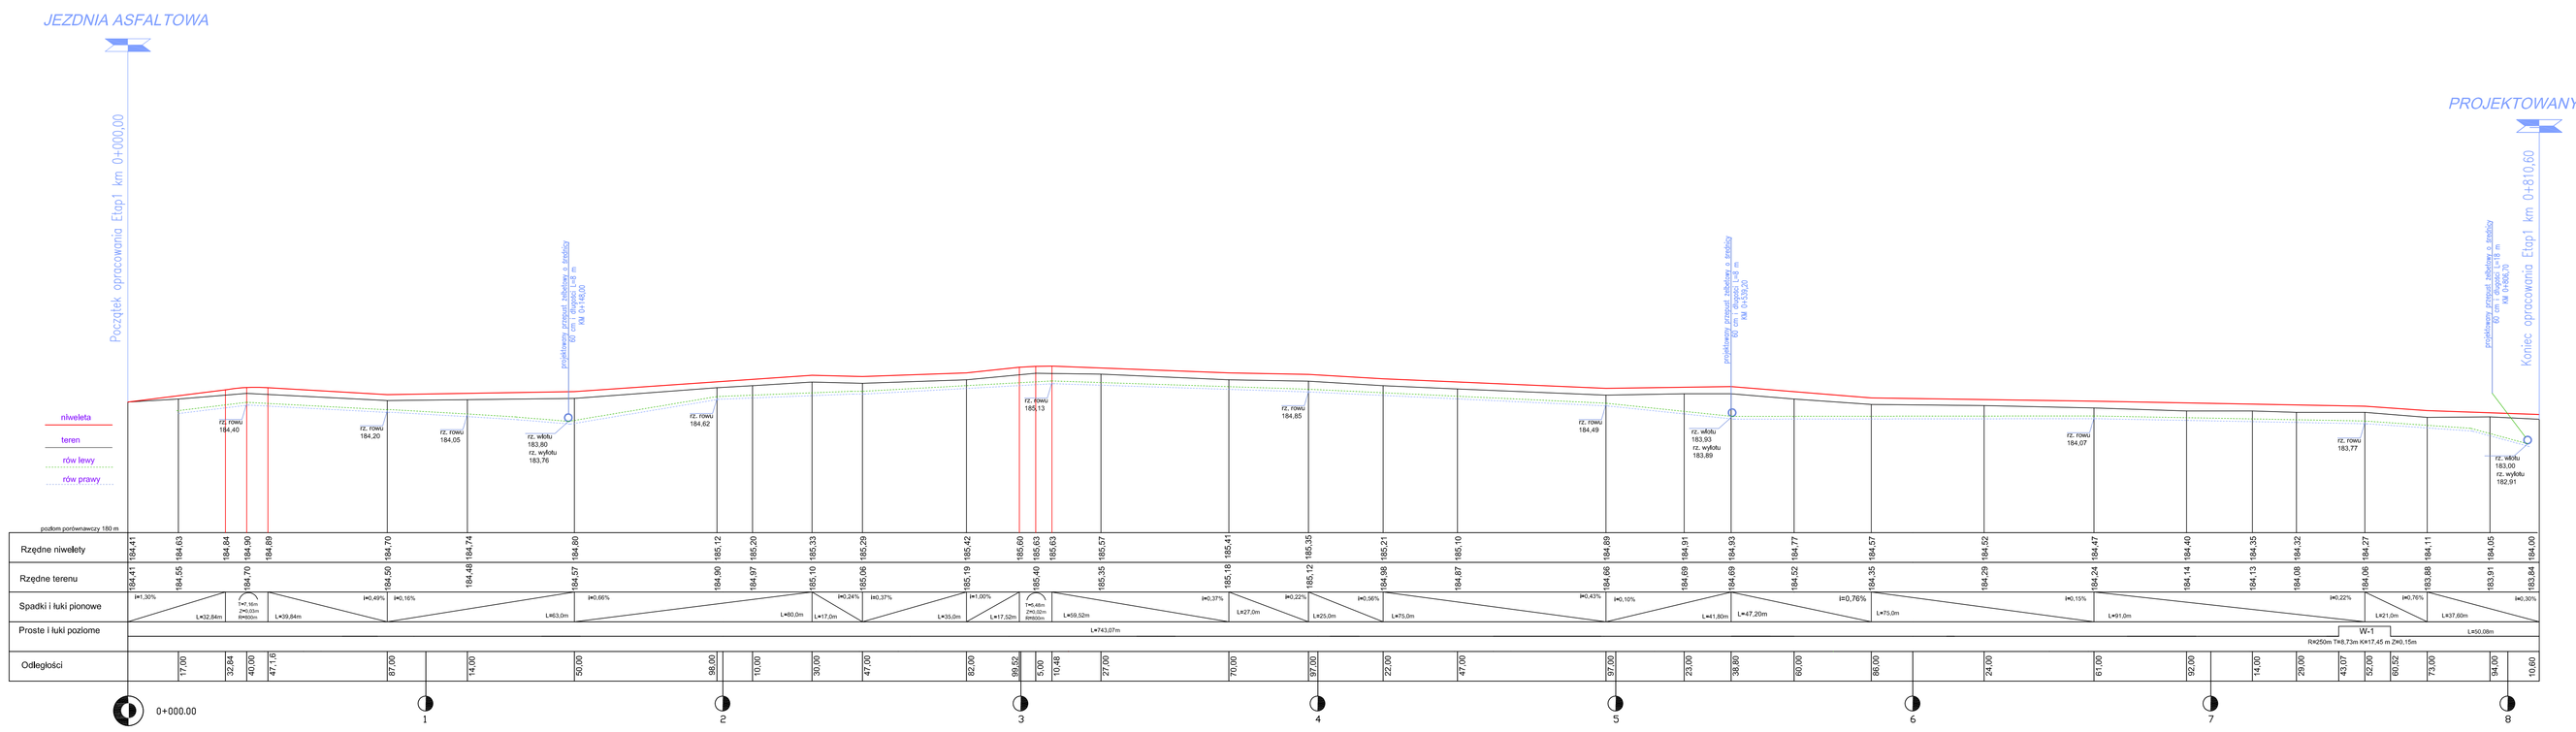

PRZEDSIĘBIORSTWO PROJEKTOWO - WYKONAWCZE *AL- DROG* 97-300 PIOTRKÓW TRYB. UL. BRZOZOWA 8			
INWESTOR:	*URZĄD GMINY ROZPRZA*		
OPRACOWANIE:	PRZEBUDOWA DROGI PRZEZ WIEŚ BAGNO - ŁOCHYŃSKO gm. ROZPRZA		
RYSUNEK:	PRZEKRÓJ PODŁUŻNY	NR.RYS: 2	SKALA: 1:100/1000
PROJEKTANT:	mgr inż. ALBIN CHOMICKI	UPRAWNIENIA NR:GP.IV.7342/266/94	