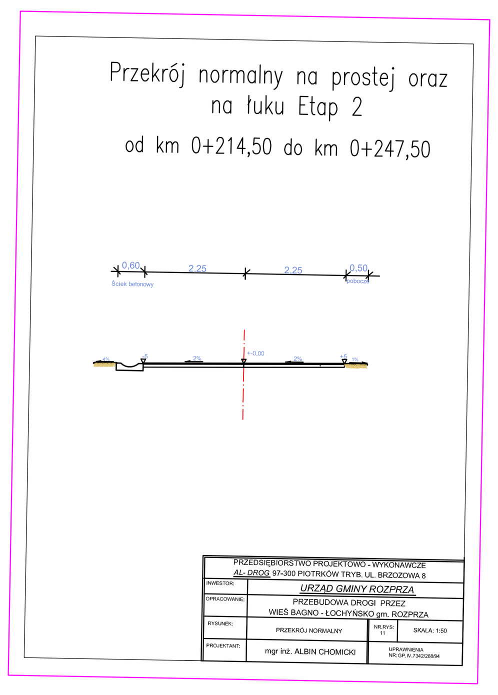
Przekrój normalny na prostej oraz
na łuku Etap 2
od km 0+214,50 do km 0+247,50
0,60
2,25
2,25
0,50
Ściek betonowy
pobocze
PRZEDSIĘBIORSTWO PROJEKTOWO - WYKONAWCZE
AL- DROG 97-300 PIOTRKÓW TRYB. UL. BRZOZOWA 8
INWESTOR:
URZĄD GMINY ROZPRZA
OPRACOWANIE:
PRZEBUDOWA DROGI PRZEZ
WIEŚ BAGNO - ŁOCHYŃSKO gm. ROZPRZA
RYSUNEK:
PRZEKRÓJ NORMALNY
NR.RYS: 11
SKALA: 1:50
PROJEKTANT:
mgr inż. ALBIN CHOMICKI
UPRAWNIENIA NR:GP.IV.7342/268/84

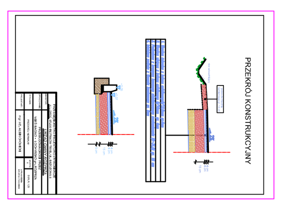
PRZEKRÓJ KONSTRUKCYJNY

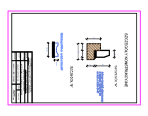

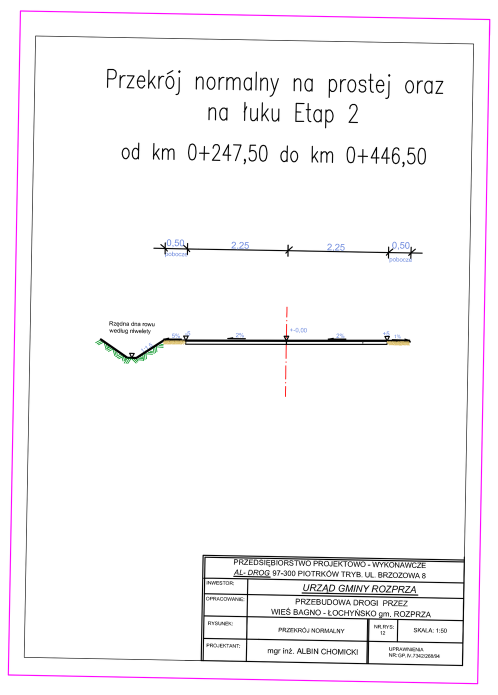
Przekrój normalny na prostej oraz
na łuku Etap 2
od km 0+247,50 do km 0+446,50
0,50
2,25
2,25
0,50
pobocze
Rzędna dna rowu według niwelety
PRZEDSIĘBIORSTWO PROJEKTOWO - WYKONAWCZE
AL- DROG 97-300 PIOTRKÓW TRYB. UL. BRZOZOWA 8
INWESTOR:
URZĄD GMINY ROZPRZA
OPRACOWANIE:
PRZEBUDOWA DROGI PRZEZ
WIEŚ BAGNO - ŁOCHYŃSKO gm. ROZPRZA
RYSUNEK:
PRZEKRÓJ NORMALNY
NR.RYS: 12
SKALA: 1:50
PROJEKTANT:
mgr inż. ALBIN CHOMICKI
UPRAWNIENIA NR:GP.IV.7342/268/84

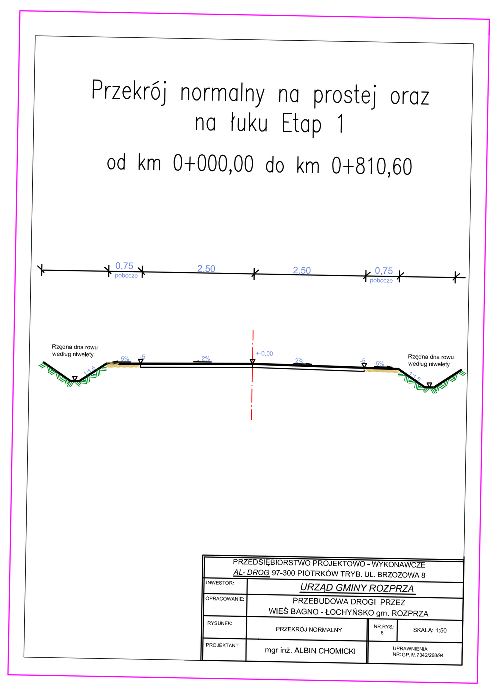
Przekrój normalny na prostej oraz
na łuku Etap 1
od km 0+000,00 do km 0+810,60
0,75
2,50
2,50
0,75
pobocze
Rzędna dna rowu według niwelety
PRZEDSIĘBIORSTWO PROJEKTOWO - WYKONAWCZE
AL- DROG 97-300 PIOTRKÓW TRYB. UL. BRZOZOWA 8
INWESTOR:
URZĄD GMINY ROZPRZA
OPRACOWANIE:
PRZEBUDOWA DROGI PRZEZ
WIEŚ BAGNO - ŁOCHYŃSKO gm. ROZPRZA
RYSUNEK:
PRZEKRÓJ NORMALNY
NR.RYS: 8
SKALA: 1:50
PROJEKTANT:
mgr inż. ALBIN CHOMICKI
UPRAWNIENIA NR:GP.IV.7342/268/84

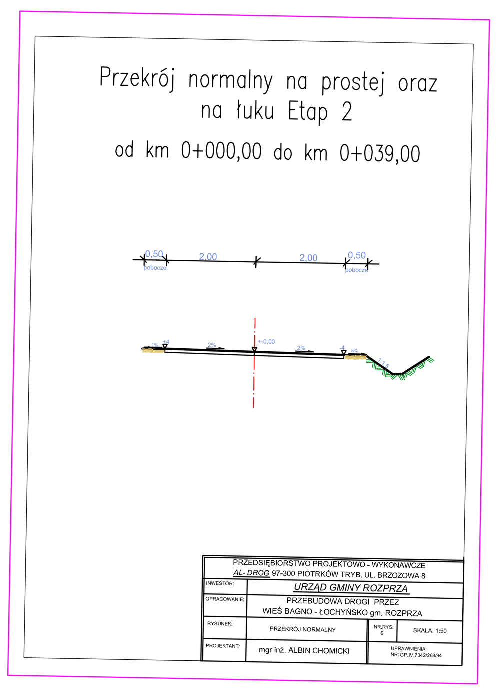
Przekrój normalny na prostej oraz
na łuku Etap 2
od km 0+000,00 do km 0+039,00
0,50
2,00
2,00
0,50
pobocze
PRZEDSIĘBIORSTWO PROJEKTOWO - WYKONAWCZE
AL- DROG 97-300 PIOTRKÓW TRYB. UL. BRZOZOWA 8
INWESTOR:
URZĄD GMINY ROZPRZA
OPRACOWANIE:
PRZEBUDOWA DROGI PRZEZ
WIEŚ BAGNO - ŁOCHYŃSKO gm. ROZPRZA
RYSUNEK:
PRZEKRÓJ NORMALNY
NR.RYS: 9
SKALA: 1:50
PROJEKTANT:
mgr inż. ALBIN CHOMICKI
UPRAWNIENIA NR:GP.IV.7342/268/84

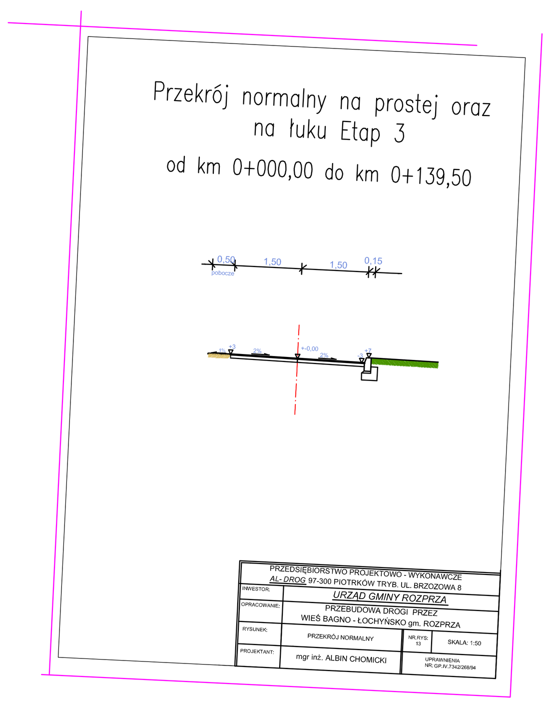
Przekrój normalny na prostej oraz
na łuku Etap 3
od km 0+000,00 do km 0+139,50
0,50
1,50
1,50
0,15
pobocze
PRZEDSIĘBIORSTWO PROJEKTOWO - WYKONAWCZE
AL- DROG 97-300 PIOTRKÓW TRYB. UL. BRZOZOWA 8
INWESTOR:
URZĄD GMINY ROZPRZA
OPRACOWANIE:
PRZEBUDOWA DROGI PRZEZ
WIEŚ BAGNO - ŁOCHYŃSKO gm. ROZPRZA
RYSUNEK:
PRZEKRÓJ NORMALNY
NR.RYS: 13
SKALA: 1:50
PROJEKTANT:
mgr inż. ALBIN CHOMICKI
UPRAWNIENIA NR:GP.IV.7342/268/84

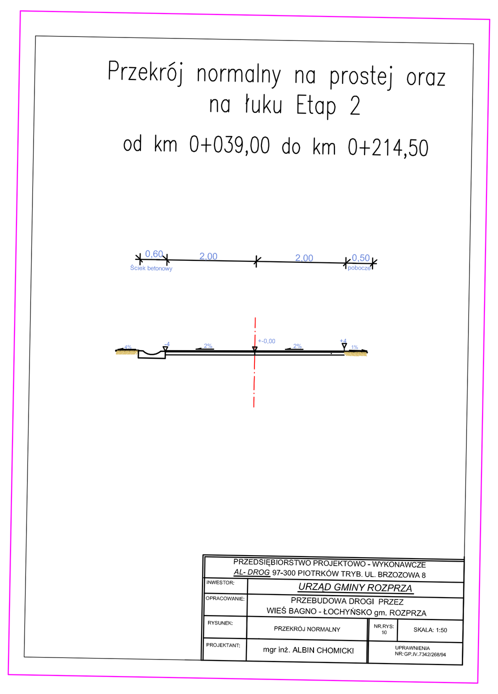
Przekrój normalny na prostej oraz
na łuku Etap 2
od km 0+039,00 do km 0+214,50
0,60
2,00
2,00
0,50
Ściek betonowy
pobocze
PRZEDSIĘBIORSTWO PROJEKTOWO - WYKONAWCZE
AL- DROG 97-300 PIOTRKÓW TRYB. UL. BRZOZOWA 8
INWESTOR:
URZĄD GMINY ROZPRZA
OPRACOWANIE:
PRZEBUDOWA DROGI PRZEZ
WIEŚ BAGNO - ŁOCHYŃSKO gm. ROZPRZA
RYSUNEK:
PRZEKRÓJ NORMALNY
NR.RYS: 10
SKALA: 1:50
PROJEKTANT:
mgr inż. ALBIN CHOMICKI
UPRAWNIENIA NR:GP.IV.7342/268/84

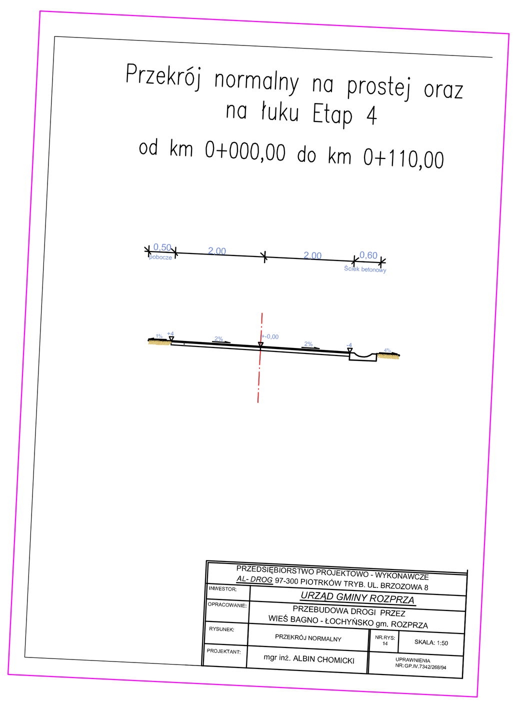
Przekrój normalny na prostej oraz
na łuku Etap 4
od km 0+000,00 do km 0+110,00
0,50
2,00
2,00
0,60
pobocze
Ściek betonowy
PRZEDSIĘBIORSTWO PROJEKTOWO - WYKONAWCZE
AL- DROG 97-300 PIOTRKÓW TRYB. UL. BRZOZOWA 8
INWESTOR:
URZĄD GMINY ROZPRZA
OPRACOWANIE:
PRZEBUDOWA DROGI PRZEZ
WIEŚ BAGNO - ŁOCHYŃSKO gm. ROZPRZA
RYSUNEK:
PRZEKRÓJ NORMALNY
NR.RYS: 14
SKALA: 1:50
PROJEKTANT:
mgr inż. ALBIN CHOMICKI
UPRAWNIENIA NR:GP.IV.7342/268/84