PRZEKRÓJ A-A

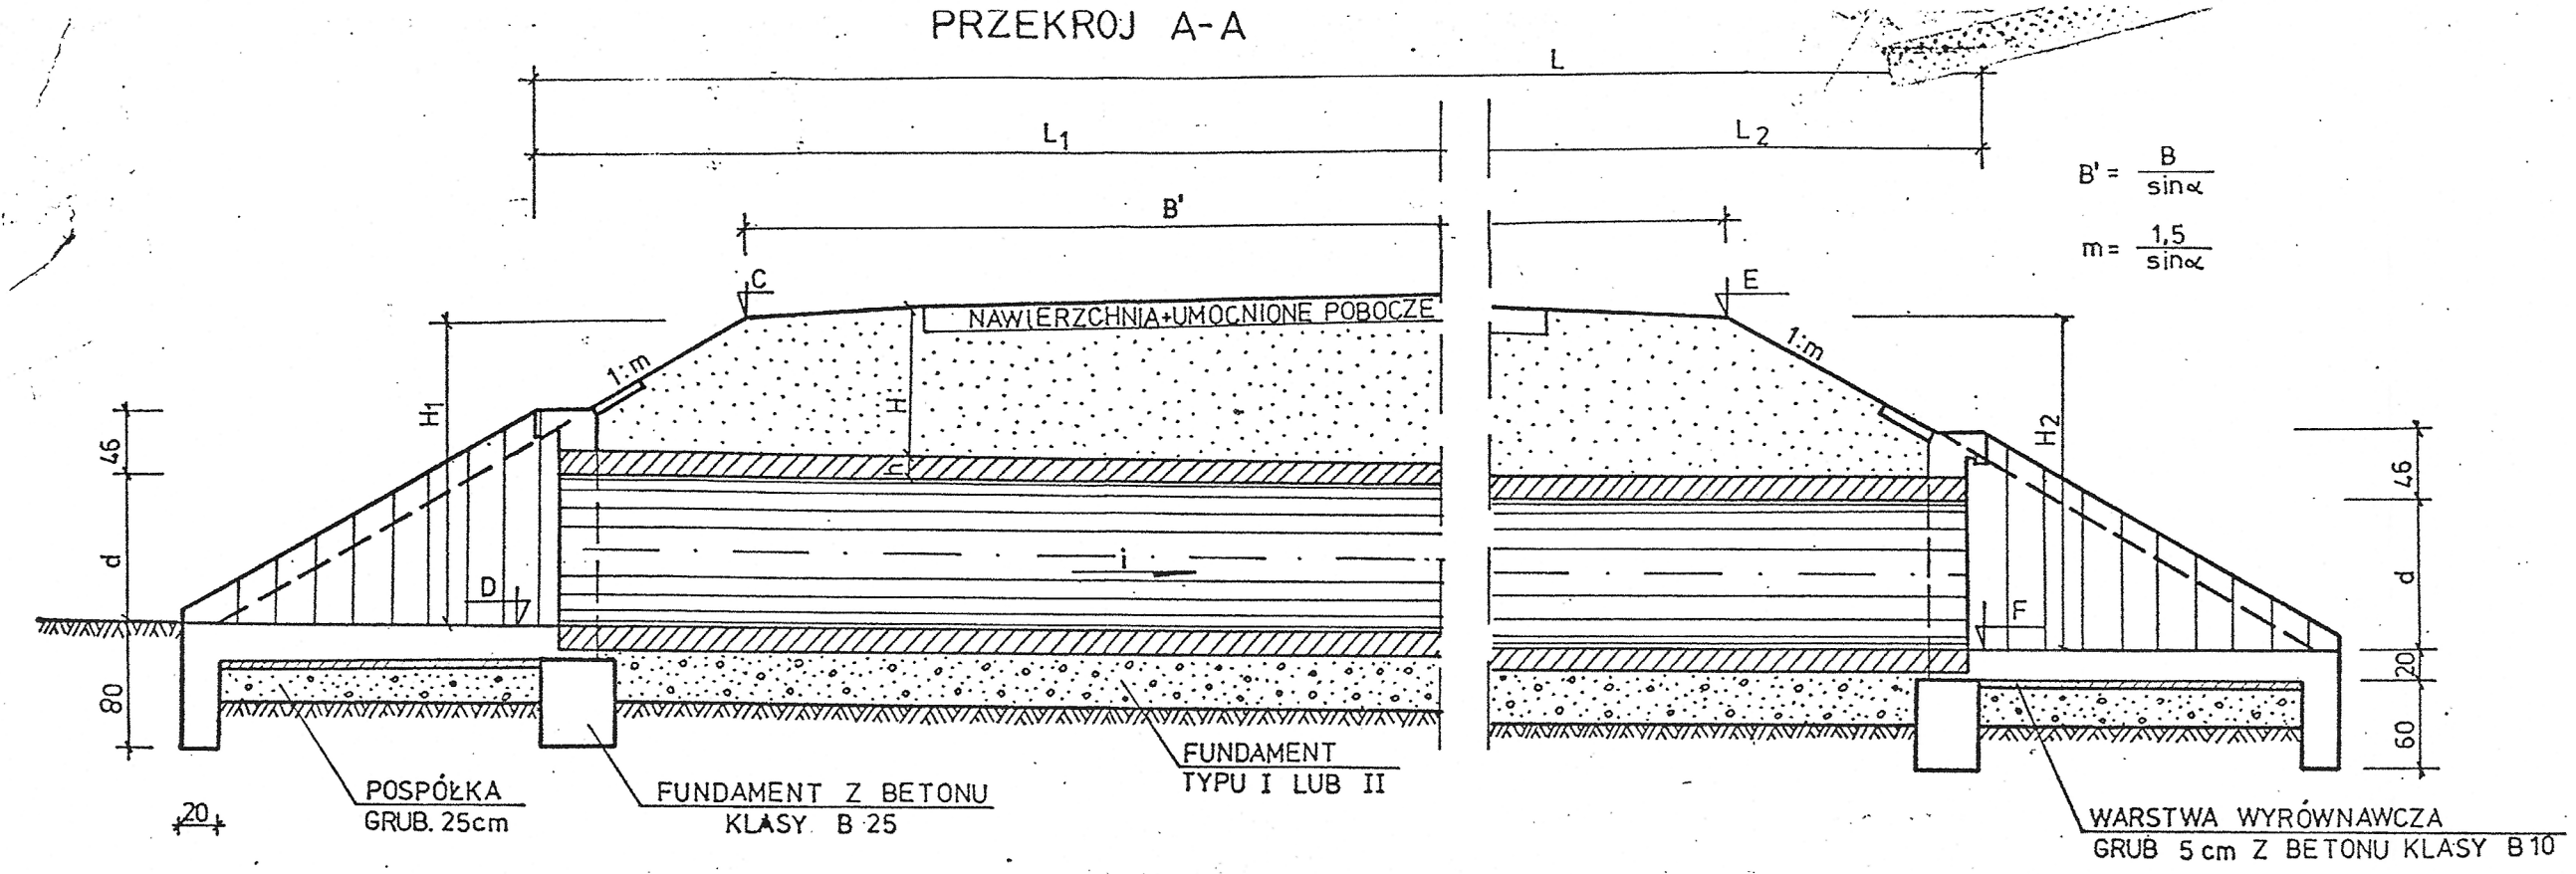

$$B' = \frac{B}{\sin\alpha}$$

$$m = \frac{1{,}5}{\sin\alpha}$$

WIDOK Z GÓRY

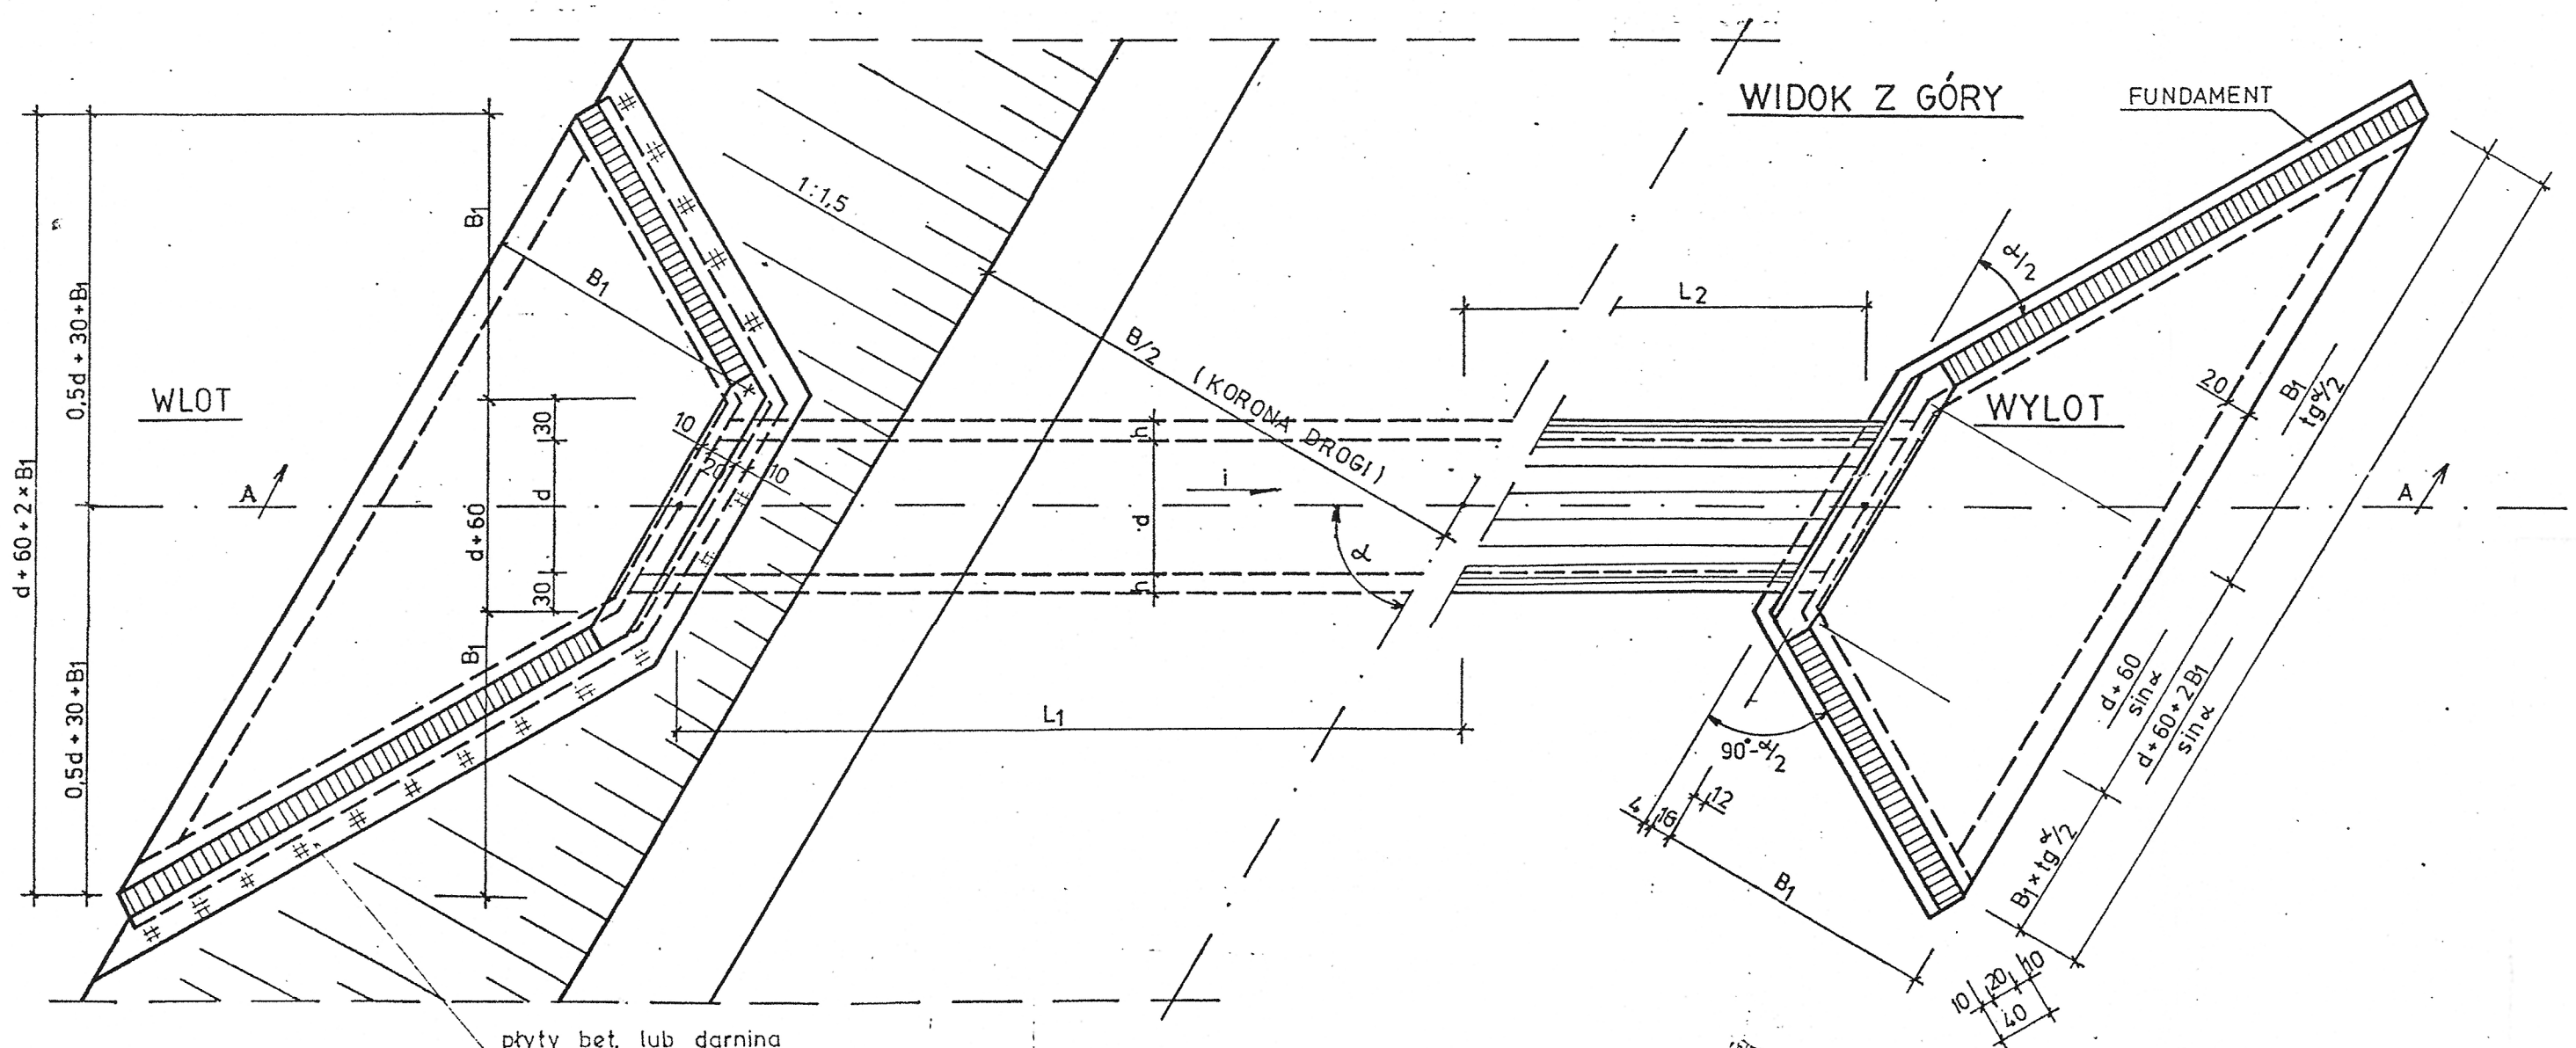

H - WYSOKOŚĆ NADSYPKI

$$L_1 = \frac{(H_1 - d - 46)\times 1{,}5 + 0{,}5B + 16}{\sin\alpha}$$

$$L_2 = \frac{(H_2 - d - 46)\times 1{,}5 + 0{,}5B + 16}{\sin\alpha}$$

*) $L = L_1 + L_2$

H_2 = „E" - „F" (cm)

H_1 = „C" - „D" (cm)

B_1 - WG. RYSUNKÓW Nr. 14÷23

d - ŚREDNICA WEWNĘTRZNA RURY (cm)

h - GRUBOŚĆ ŚCIANKI RURY (cm)

*) OBLICZONĄ DŁUGOŚĆ PRZEPUSTU NALEŻY ZAOKRĄGLIĆ W GÓRĘ DO WIELOKROTNOŚCI DŁUGOŚCI PREFABRYKATU.
W ZWIĄZKU Z TYM POCHYLENIE SKARP NASYPU NAD PRZEPUSTEM MOŻE LOKALNIE BYĆ ŁAGODNIEJSZE NIŻ 1:1,5