



WŁOT (WYLOT) 1φ60

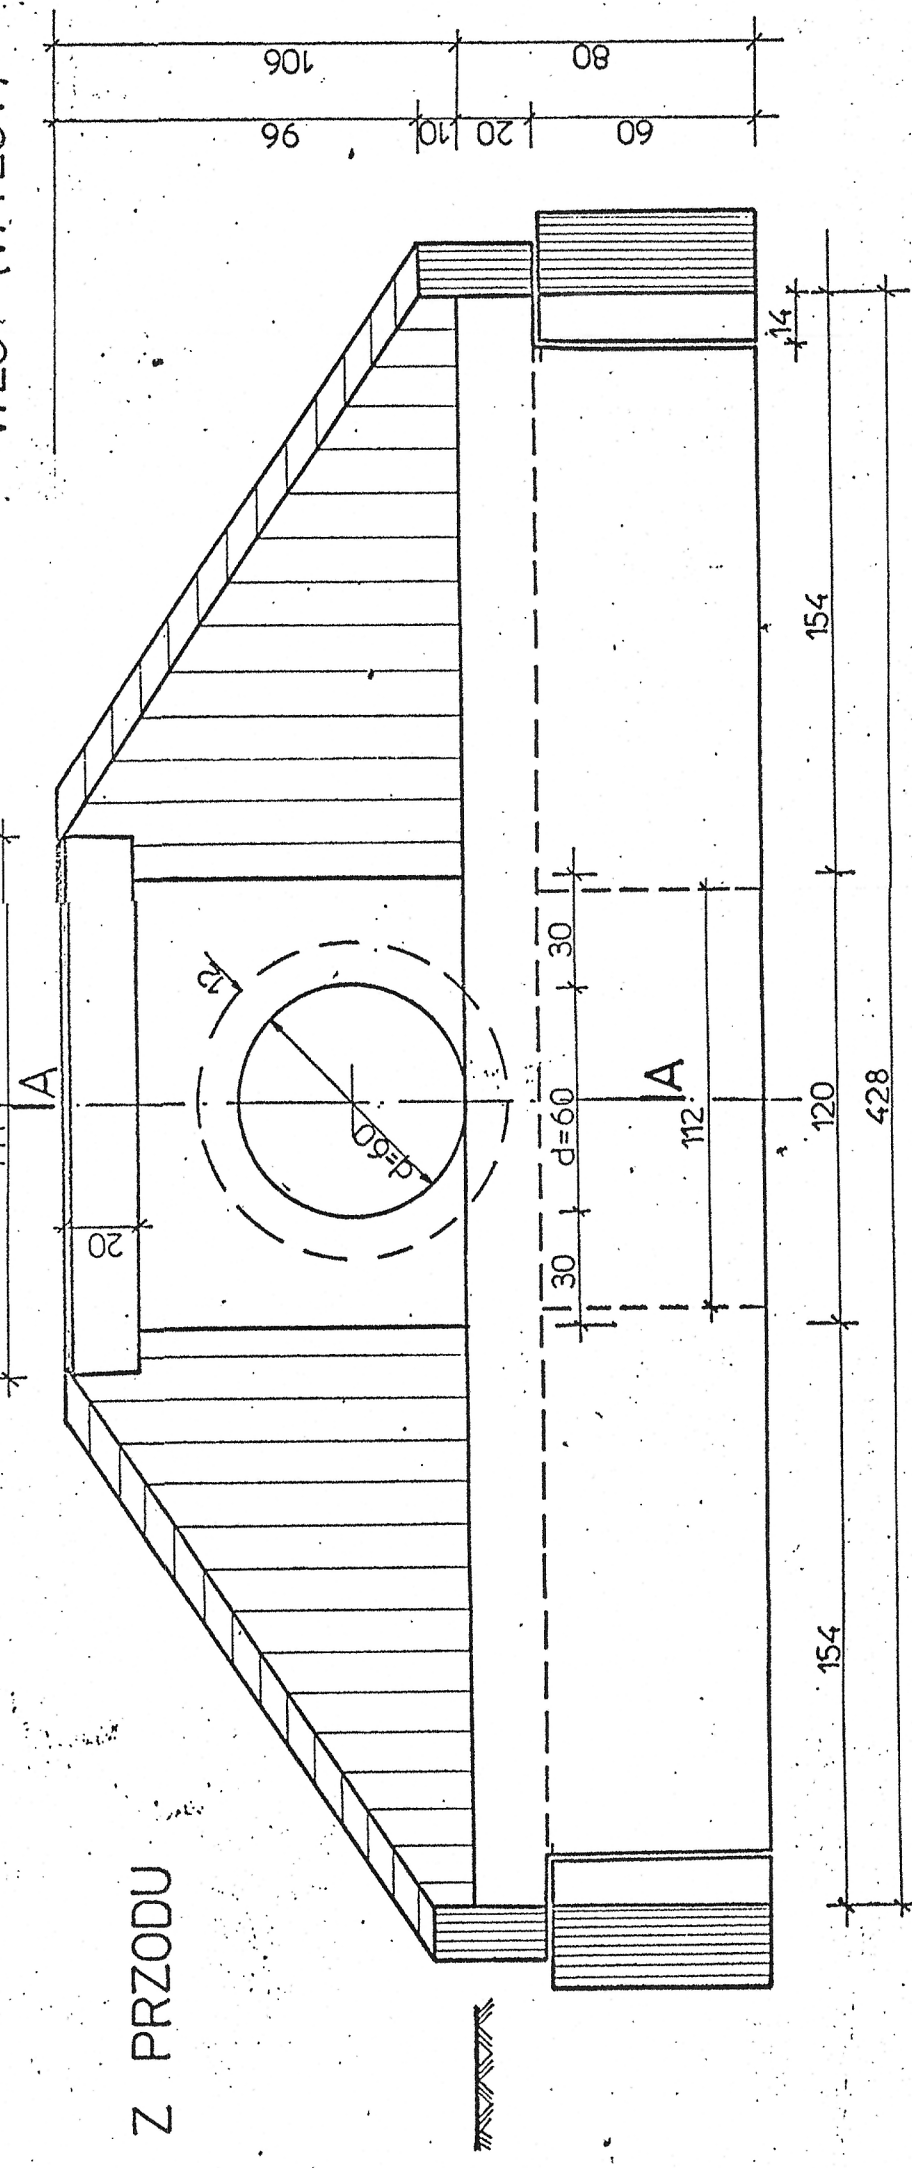

WIDOK Z PRZODU


PRZEKRÓJ A-A

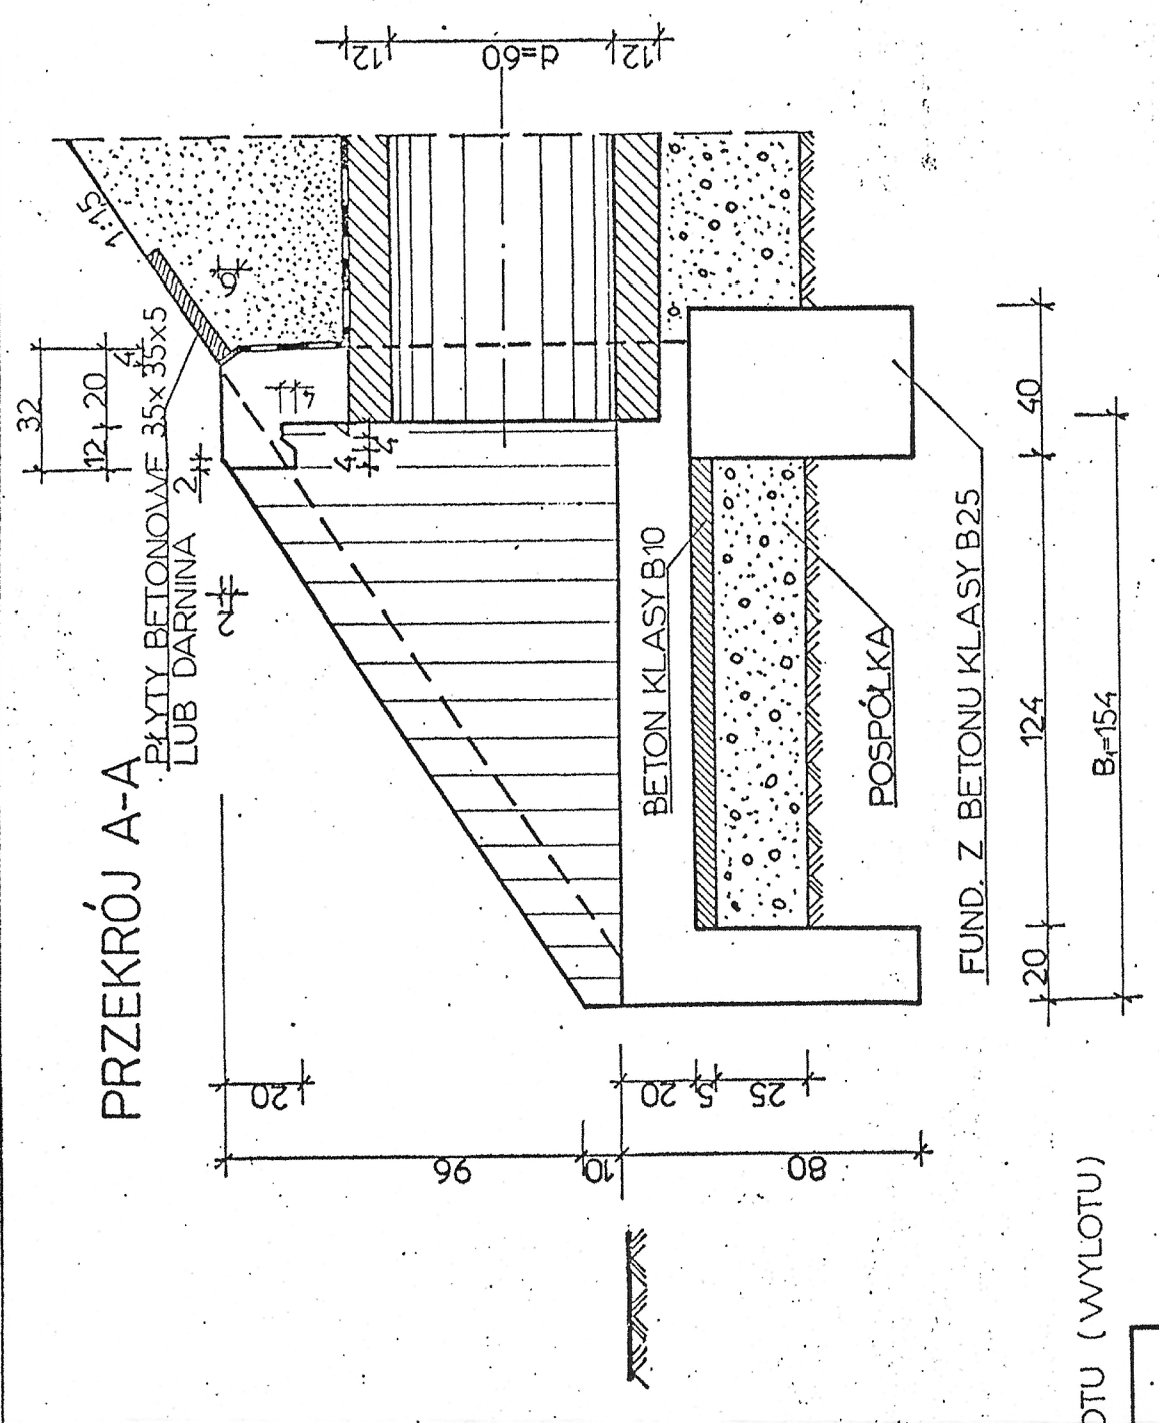

WYKAZ MATERIAŁÓW DLA 1 WŁOTU (WYLOTU)

Lp.	Nazwa materiału	Jed.	Ilość	Uwagi
1	Stal zbroj. S13SX	kg	57	rysNr28
2	" " 18G2	kg	175	rysNr28
3	Beton klasy B30	m <sup>3</sup>	2.50	rysNr28
4	" " B25	m <sup>3</sup>	1.37	rysNr28
5	" " B10	m <sup>3</sup>	0.15	
6	Pospółka	m <sup>3</sup>	0.73	

WIDOK Z GÓRY

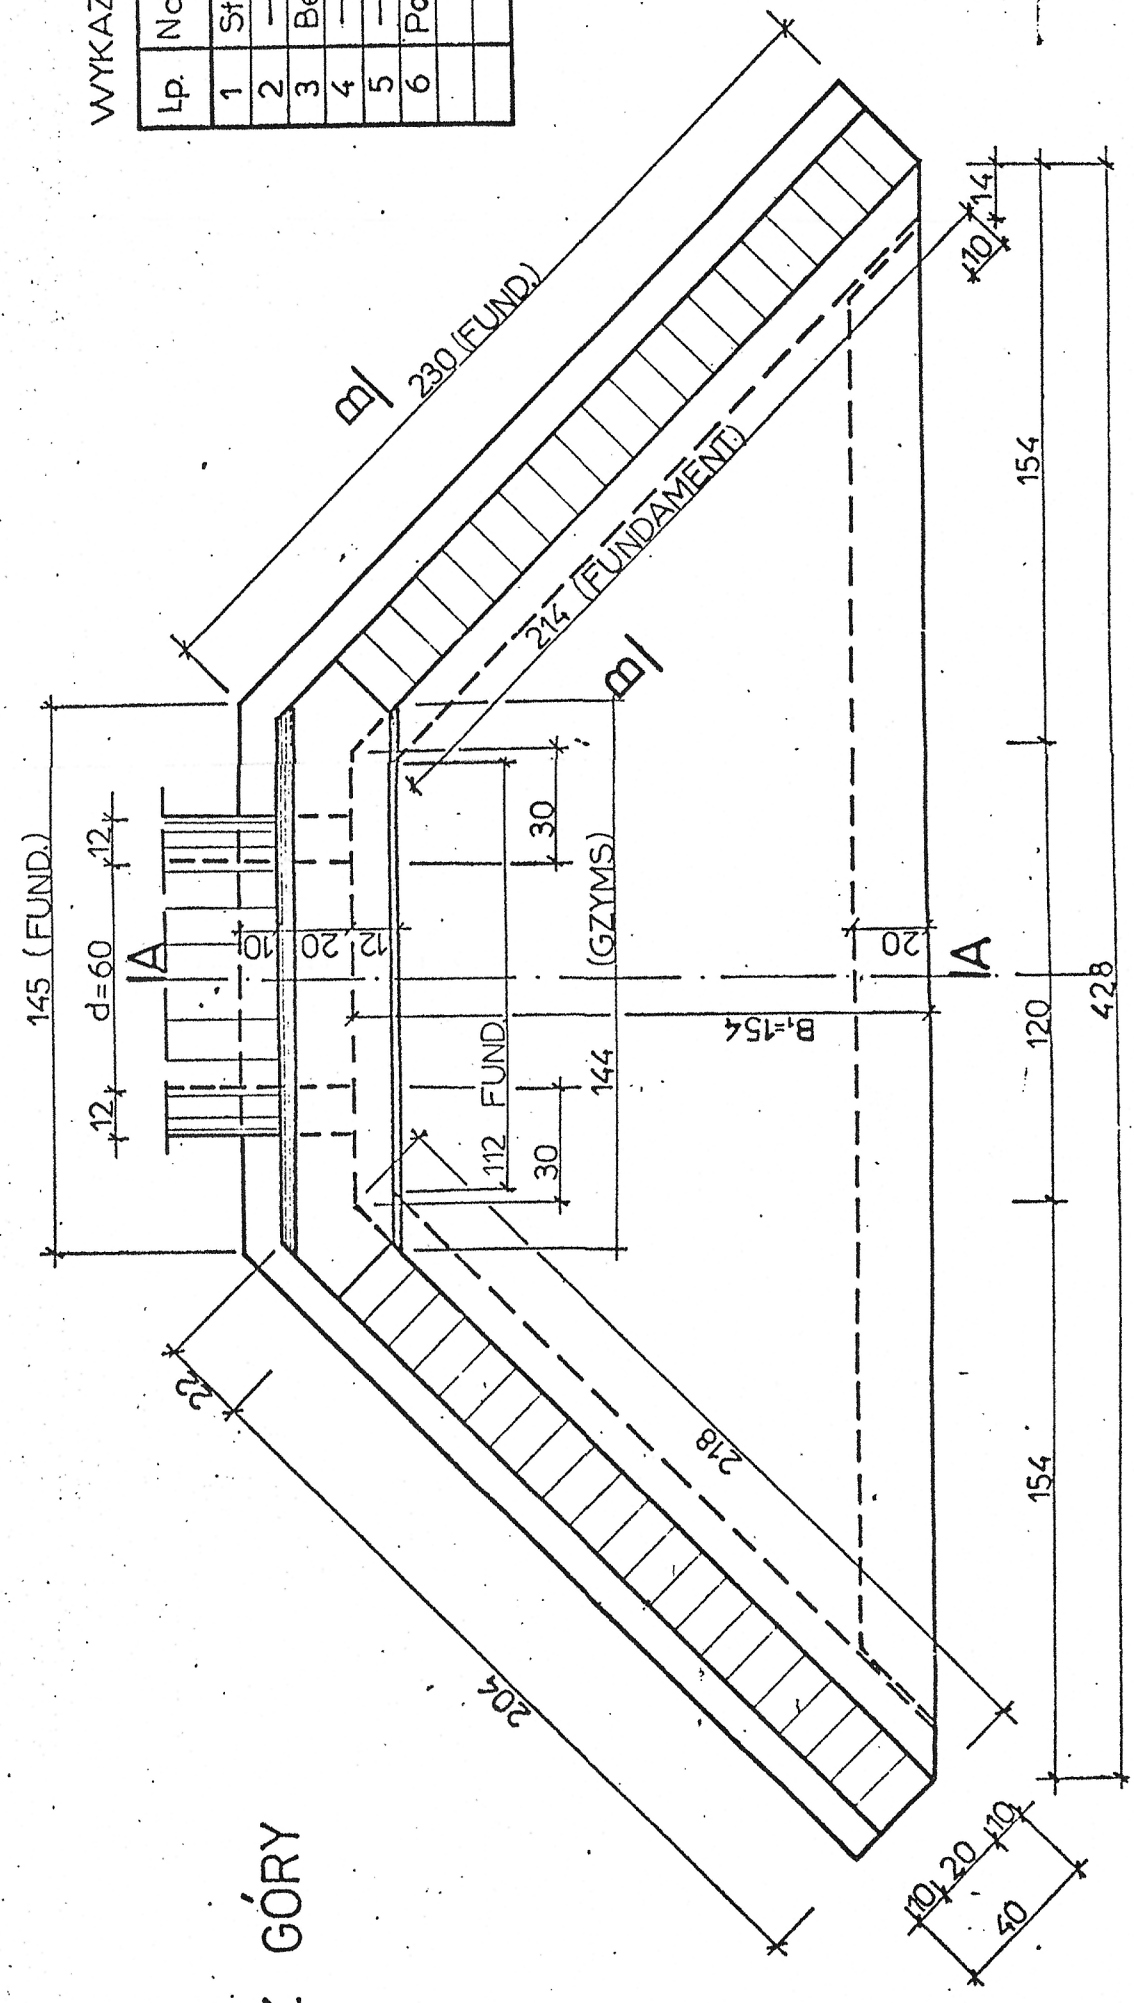

B-B

