


WIDOK Z GÓRY

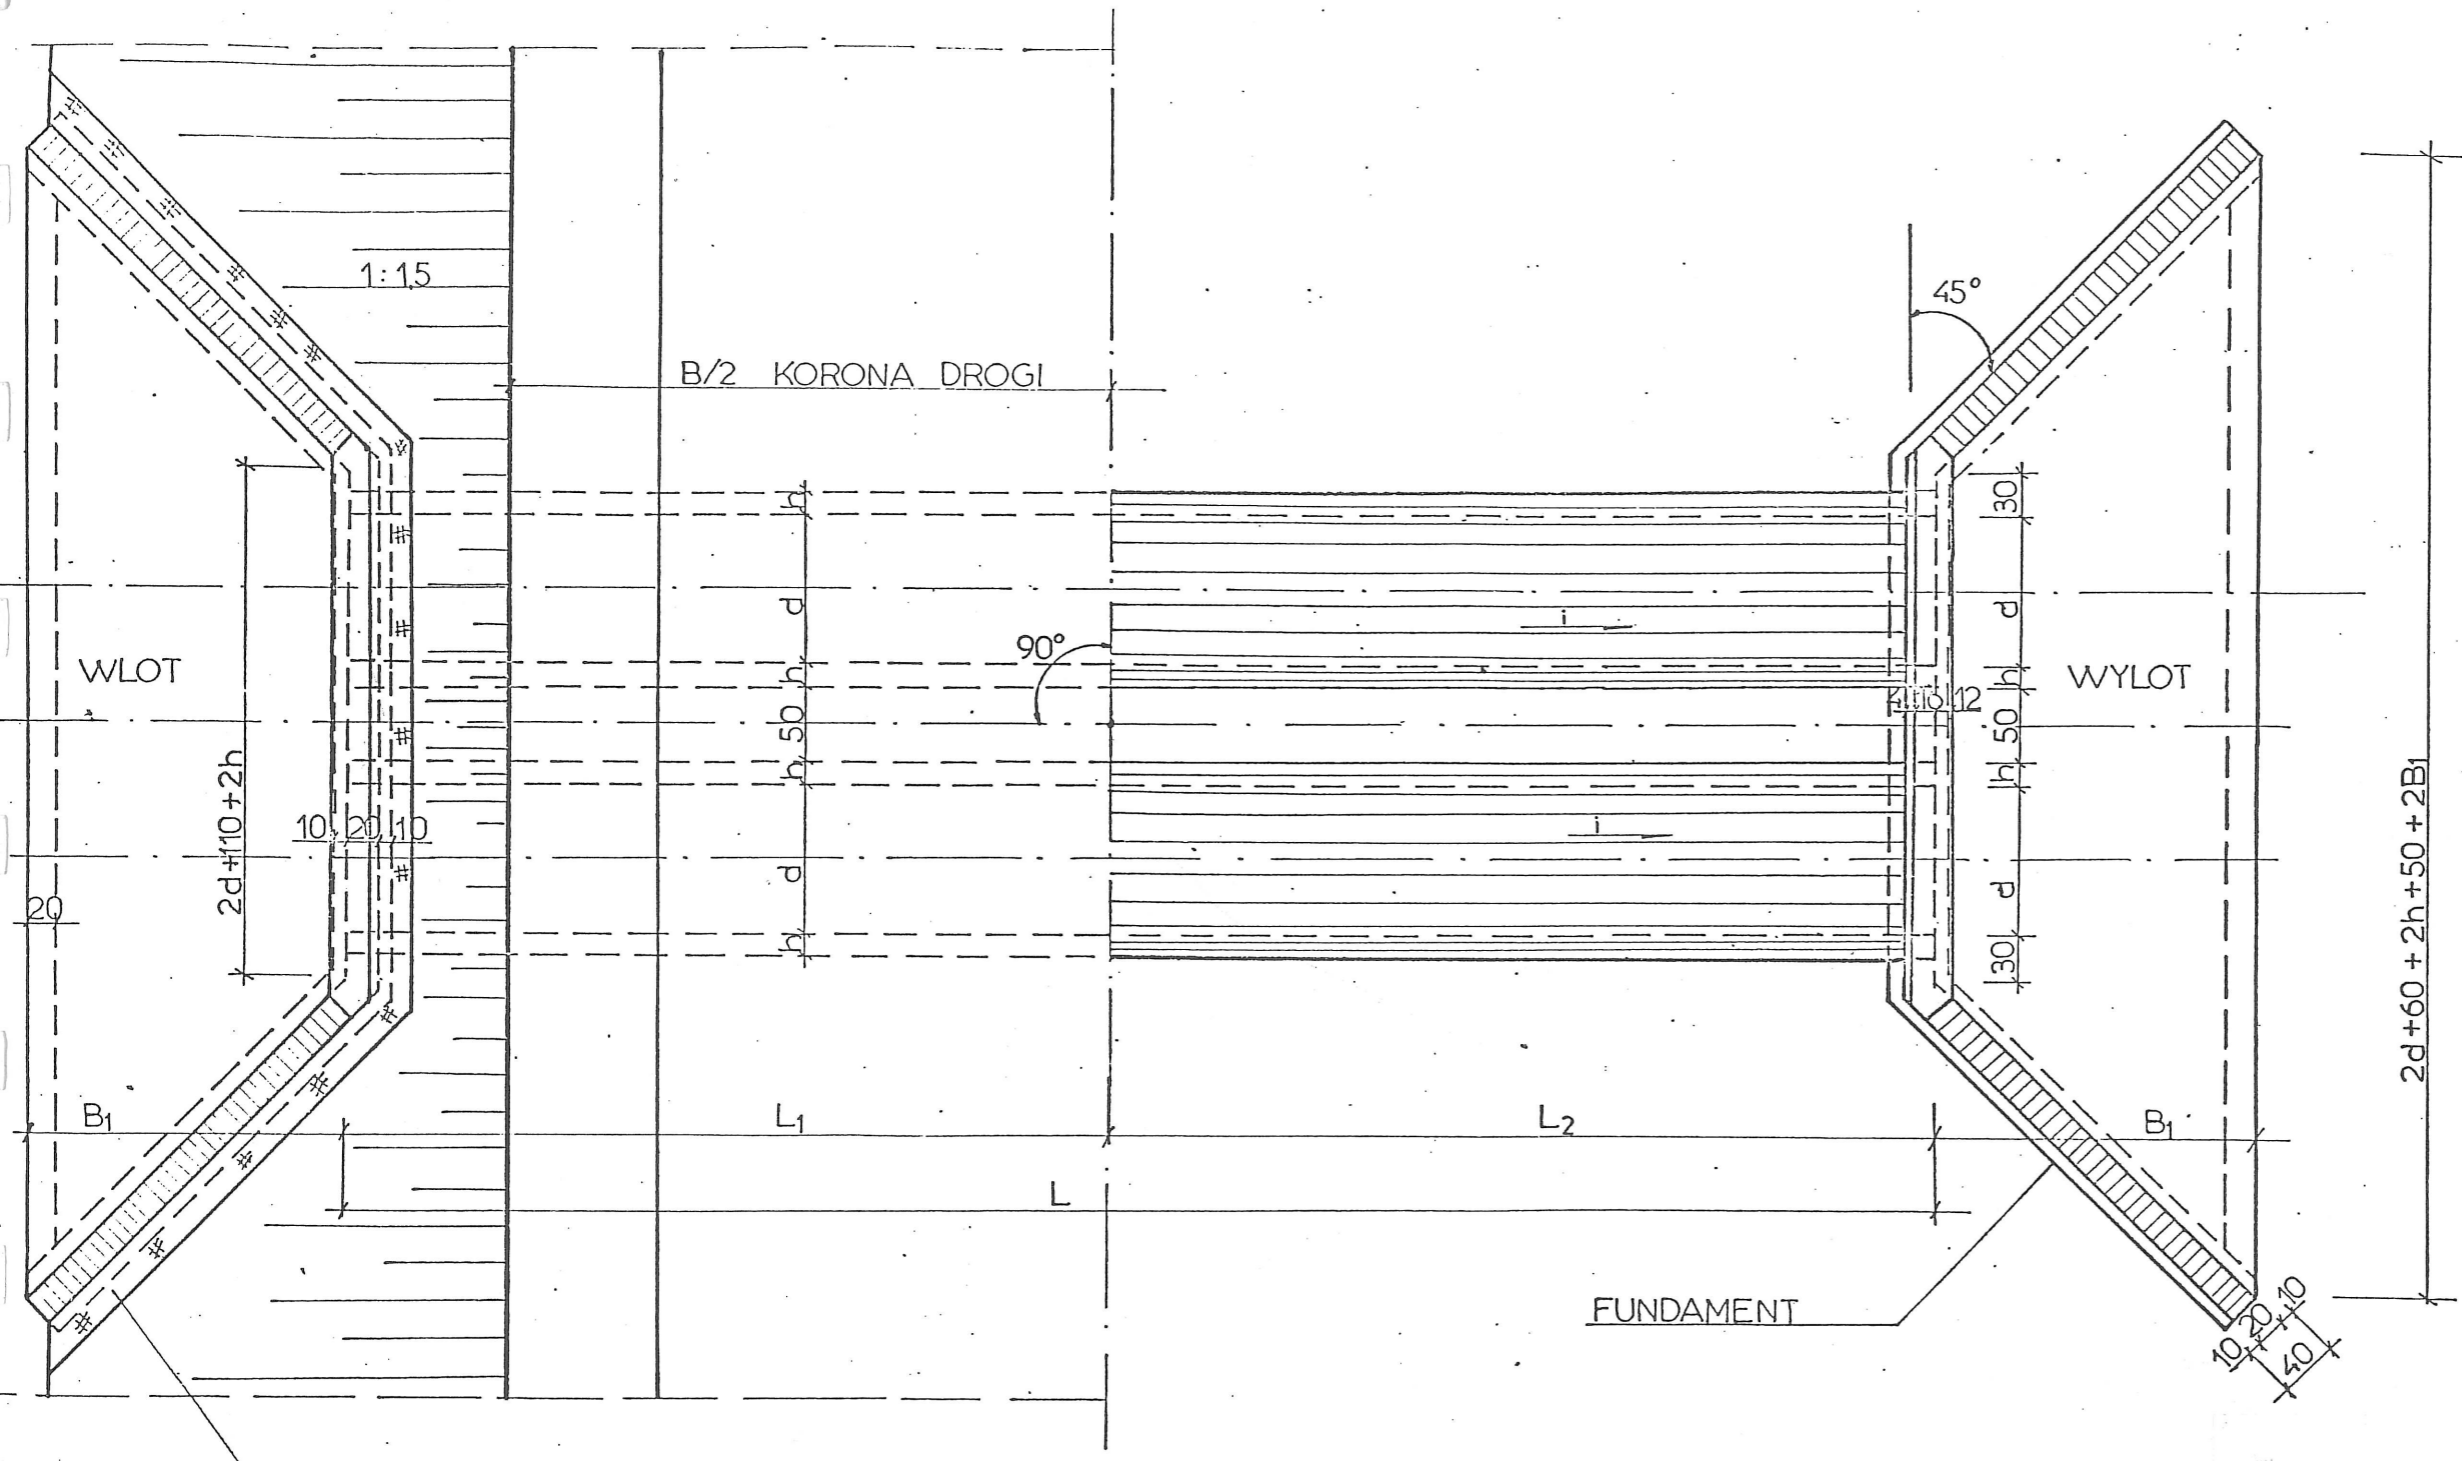

płyty bet. 35x35x5 cm
lub darnina

UWAGA:

PRZEKRÓJ PODŁUŻNY PRZEPUSTU
W/G RYS. NR 4

2-420mm