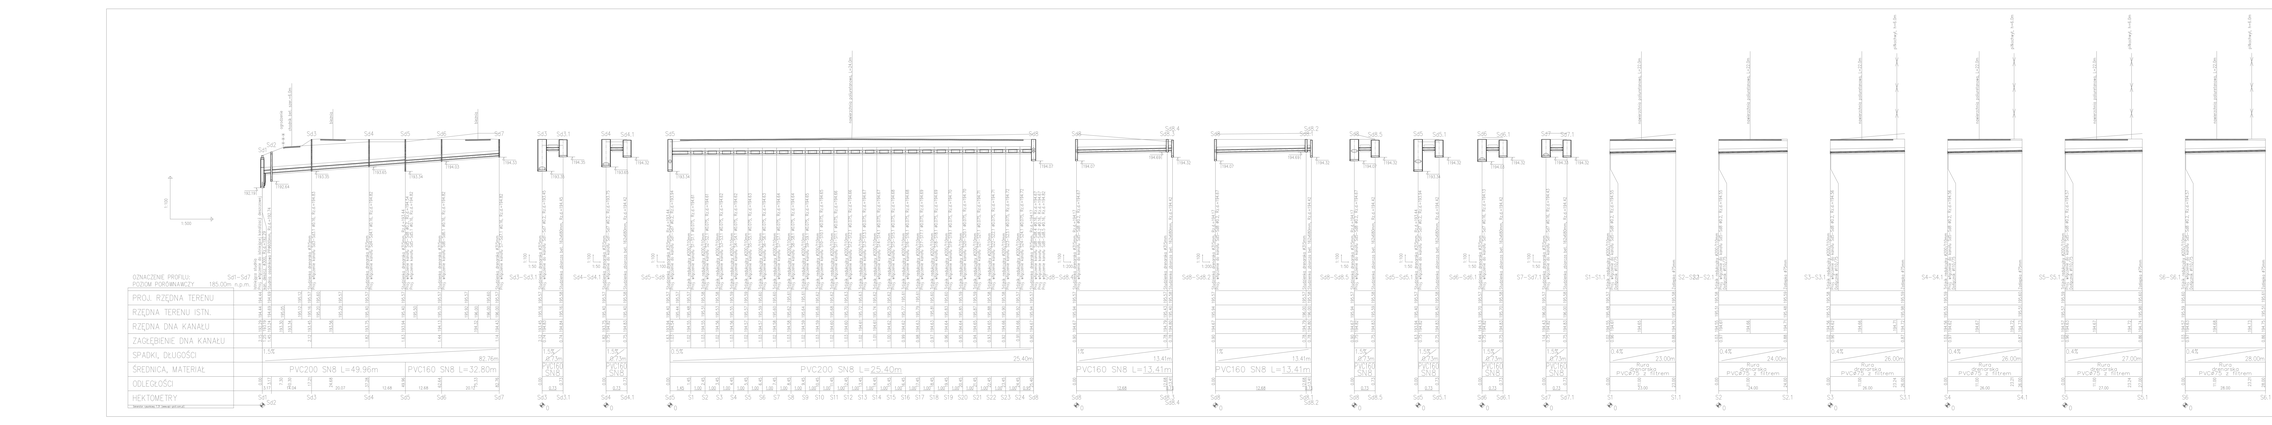

NAZWA WYKONAWCY	FIRMA BUDOWLANA "BRO-SYSTEM" PRACOWNIA PROJEKTOWA ul. Wiejska 1, 00-000 Miejscowość tel. 000 000 000, fax 000 000 000 e-mail: biuro@bro-system.pl
PROJEKT	"WOLE BOSKO – DRUK 2012"
PRZEDMIOT OPRACOWANIA	BUDOWA SYSTEMU ODWODNIENIA BOISKA WIELOFUNKCYJNEGO DZIAŁKI NR. EWID. 256/2, OBRĘB: BOSKOWA, GMINA: BOSKOWA
INWESTOR	GMINA BOSKOWA ul. Wiejska 1, 00-000 Miejscowość
OBIEKT	BOISKO "ORLIK" w: STRONA: WIDOK
PROJEKTOWAŁ	mgr inż. WITOLD WOŹNIAK 24/10/96 LIPIEC 2012
SPRAWDZIŁ	mgr inż. MICHAŁ WRÓBLEWSKI
BRANŻA	SANITARNA
FAZA PROJEKTU	PROJEKT BUDOWLANO – WYKONAWCZY SKALA 00
NAZWA RYSUNKU	PROFILE PODŁUŻNE SYSTEMU ODWODNIENIA NR. RYS. 08-02