



ELEWACJA WSCHODNIA 1:100

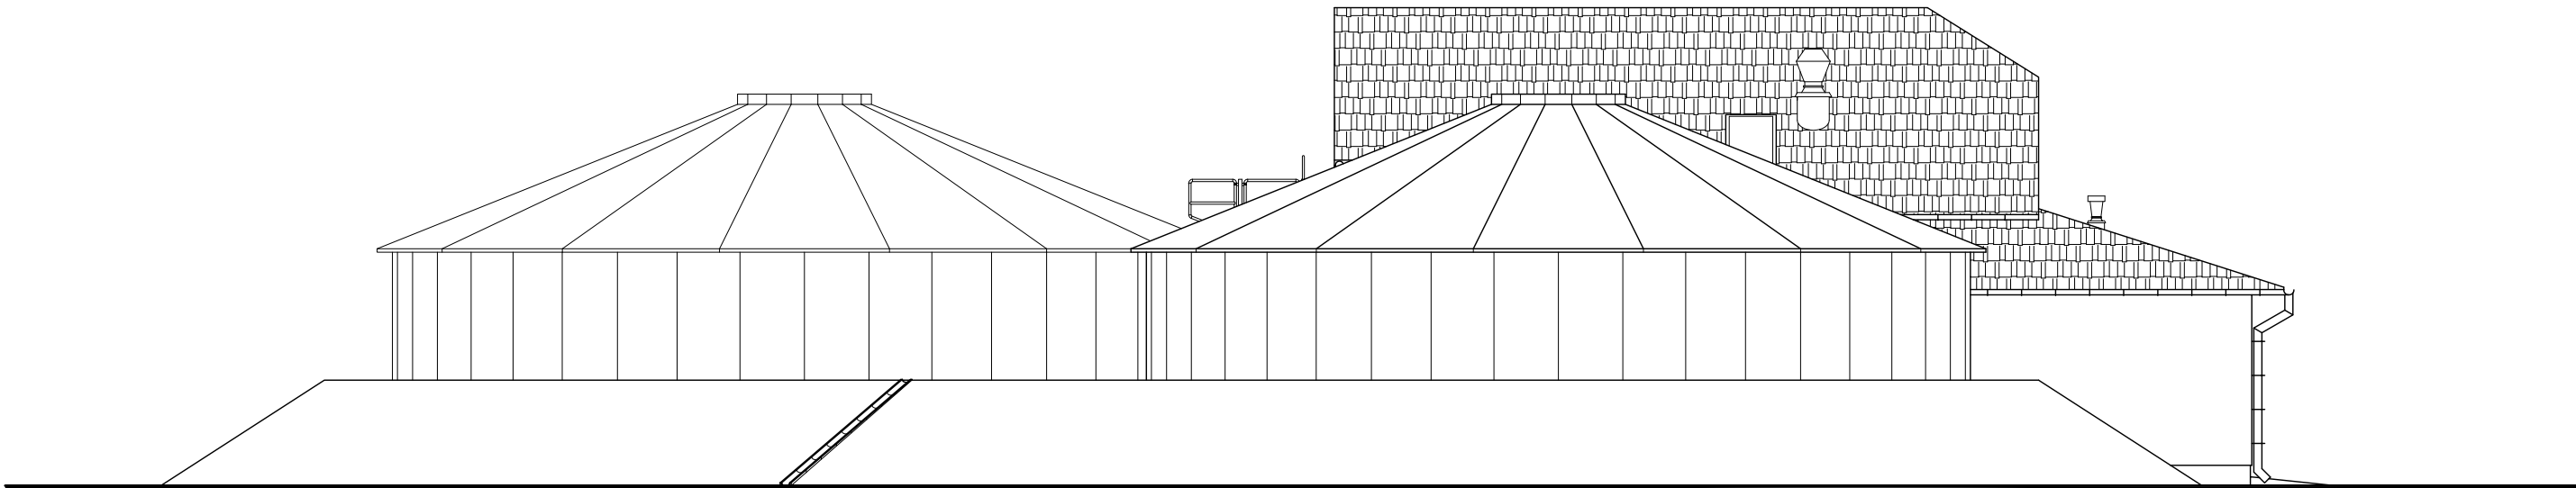


ELEWACJA PÓŁNOCNA 1:100

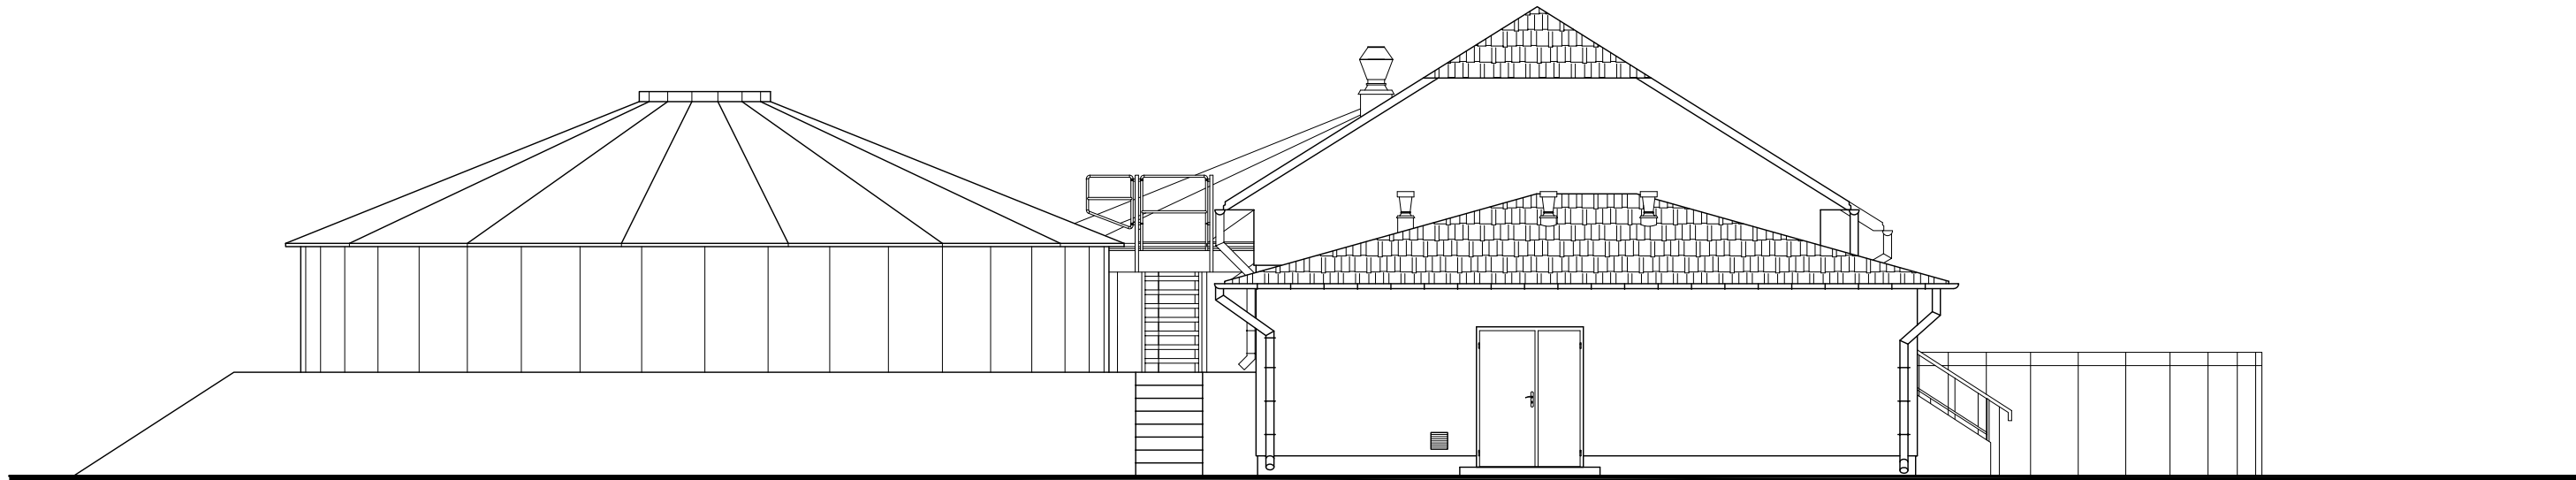

ELEWACJA ZACHODNIA 1:100

±0,00 = 201,65 m npm

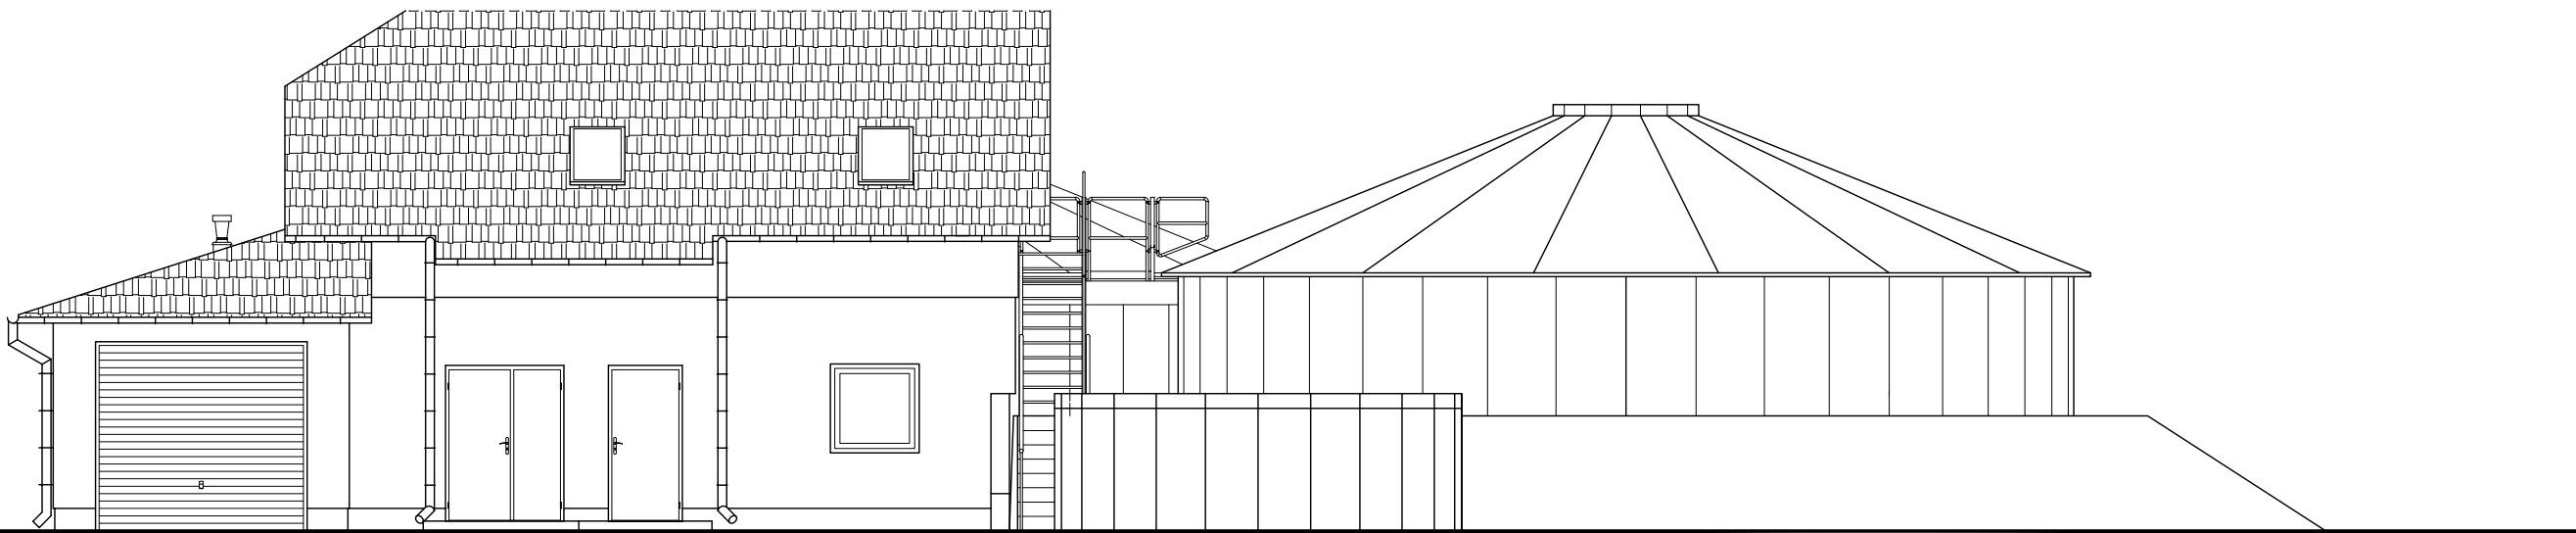

ELEWACJA POŁUDNIOWA 1:100

<div><div>BYK</div><div>BIURO OBSŁUGI INWESTYCYJNEJ I PROJEKTOWANIA</div><div>97-300 PIOTRKÓW TRYB. UL. LUDOWA 13TEL. (044) 647 24 69</div></div>				
PRZEDMIOT OPRACOWANIA	OCZYSZCZALNIA ŚCIEKÓW W MIEJSC. NIECHCICE, gm. ROZPRZA			
TEMAT RYSUNKU	BUD. TECHN. - ELEWACJE II CIĄG			NR RYSUNKU
AUTORZY OPRACOWANIA	Imię i Nazwisko	Nr uprawnień	Podpis	AK31.00
Projektował:	mgr inż. arch. Konrad Kowalczyk	9/R-202/LOIA/04		SKALA
Opracował:	tech. Dariusz Kondro			1:10
Sprawdził:	mgr inż. arch. Zenon Kaluza			DATA
BRANŻA	ARCHITEKTURA+KONSTRUKCJE			IX 2006, II 2007
STADIUM	PB			