

UWAGA: Rysunek opracowano według warunków technicznych firmy BIO-TECH

STADIUM

BRANZA

Spreadsheets

□practically:

Projektowa:

AUTORZY PRACOWNIA

TEMAT RYSUNKU

OPRACOWANIA

PRZEDMIOT

BUDOWA OCZYSZCZALNI ŚCIEKÓW
W NIECHICACH, G.M. ROZPRZA

TEL. (044) 647 24 69

BIURO OBSŁUGI INWESTYCJI I PROJEKTOWANIA

Skala 1:20

UWAGI:

1. ROZPATRYWAĆ ŁĄCZNIE Z PROJEKTAMI BRANŻOWYMI
2. USTYTUOWANIE PŁASKOWNIKÓW UZIEMIAJĄCYCH
POKAZANO NA RYSUNKU AK10.00
3. PŁASKOWNIKI ZAMOCOWAĆ PRZED WYLANIEM
ŁAW FUNDAMENTOWYCH



LAW FUNDAMENTOWYCH

3. PŁASKOWNIKI ZAMOCOWAĆ PRZED WYLIANIEM

POKAZANO NA RYSUNKU AK10.00

2. USTUROWANIE PŁASKOWNIKÓW UZIEMIANYCH

1. ROZPATRYWAĆ ŁĄCZNIE Z PROJEKTAMI BRANŻOWYMI

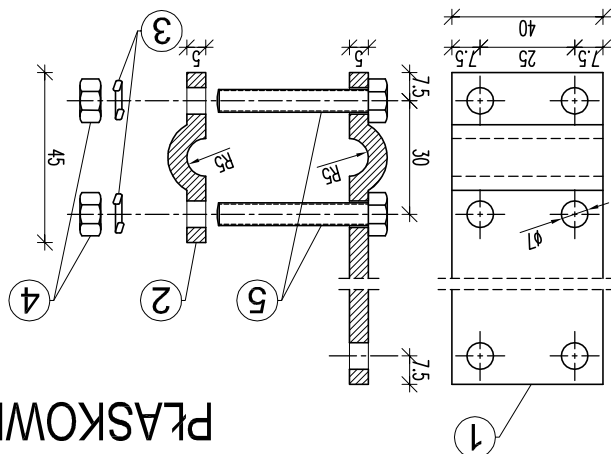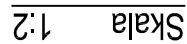

PLASKOWNIK UZIEMIĄCY 3 szt.

3 szl.

Długość płaskownika (NR1) – 2,10m

L.P.	WYSZCZEGÓLNIENIE	SZT.	MATERIAŁ
1	PLASKOWNIK \varnothing 5x40	1	STAL OCYNK.
2	NAKLADKA \varnothing 5x40	1	STAL OCYNK.
3	PODKŁADKA SPRĘŻYNUJĄCA	4	STAL OCYNK.
4	NAKRETKA M6	4	STAL OCYNK.
5	SRUBA M6x40	4	STAL OCYNK.