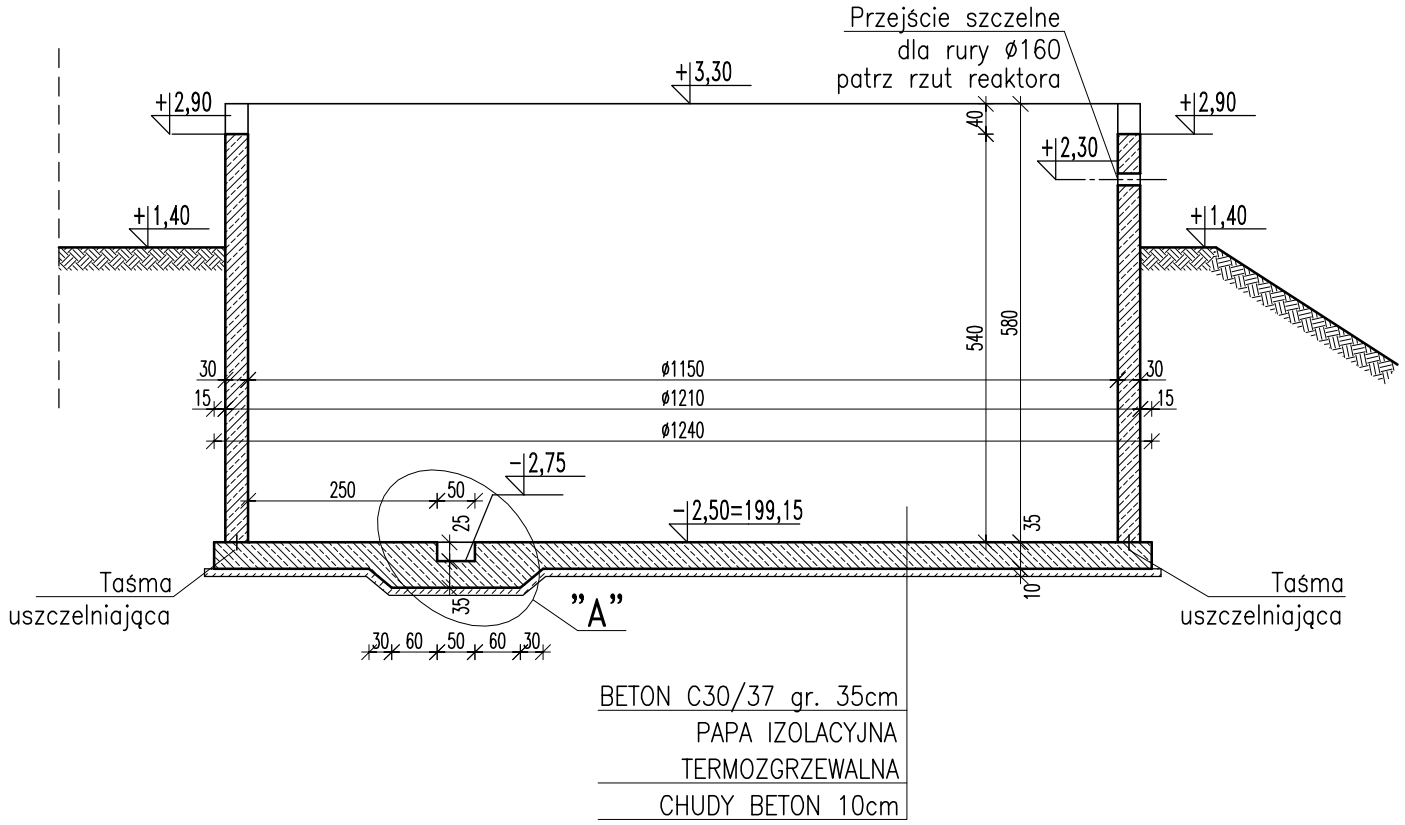

PRZEKRÓJ 1-1 1:100

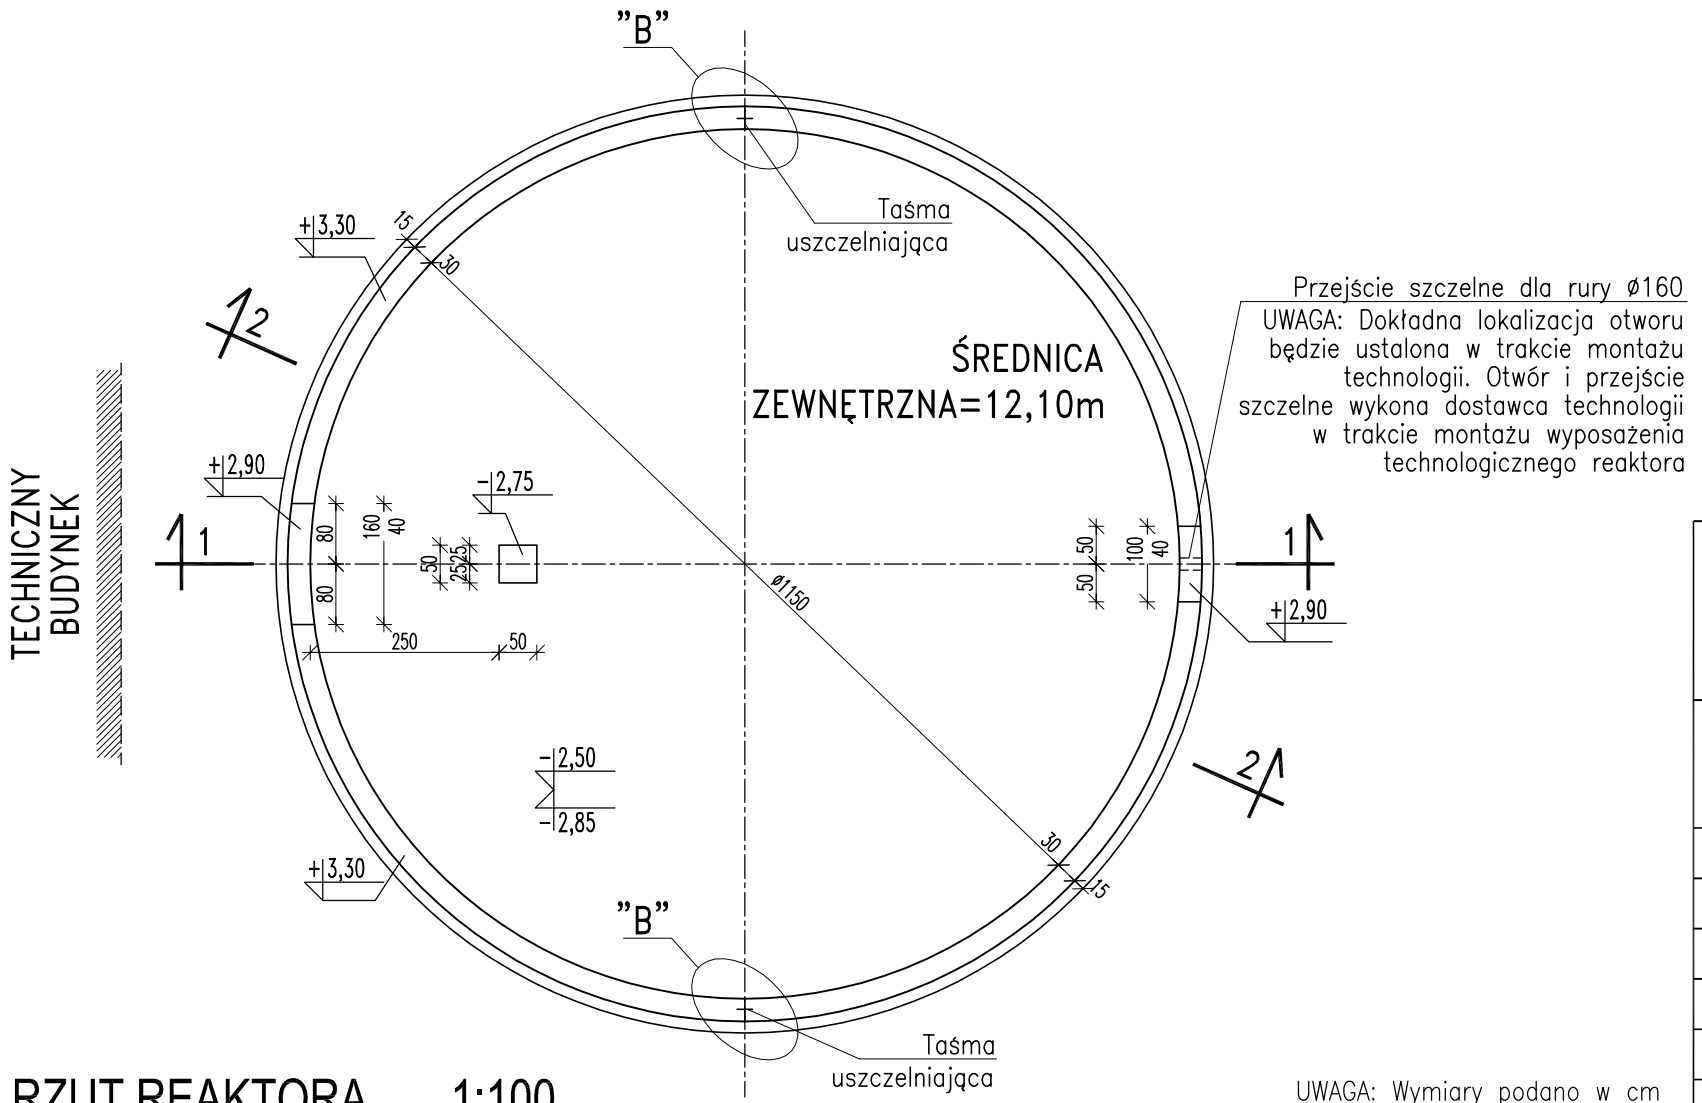

RZUT REAKTORA 1:100

UWAGA: Wymiary podano w cm

UWAGA: Rysunek opracowano według warunków technologicznych firmy BIO-TECH

UWAGI:

1. NIEDOPUSZCZALNA JEST ZMIANA GABARYTÓW REAKTORA, A W SZCZEGÓLNOŚCI ŚREDNICY ZEWNĘTRZNEJ PŁASZCZA.
2. OTWÓR POD PRZEJŚCIE SZCZELNE WYKONAĆ PO BETONOWANIU ZBIORNIKA, W TRAKCIE MONTAŻU WYPOSAŻENIA TECHNOLOGICZNEGO
3. BETON C30/37 W8 F100
   STAL A-III (34GS) LUB
   STAL AIII-N (RB 500W/BSt500S-Q.T.B.)
4. BETON PODKŁADOWY C10
5. IZOLACJE WG OPISU TECHNICZNEGO
6. OTULINA ZBROJENIA:
   PŁYTA DENNA - 5cm
   PŁASZCZ - 4cm
7. RZĘDNA TERENU ISTNIEJĄCEGO PRZY REAKTORZE = 203,05 m npm

±0,00 = 201,65 m npm

BIURO OBSŁUGI INWESTYCYJNEJ I PROJEKTOWANIA

97-300 PIOTRKÓW TRYB. UL. LUDOWA 13 TEL. (044) 647 24 69

PRZEDMIOT OPRACOWANIA	BUDOWA OCZYSZCZALNI ŚCIEKÓW W NIECHCICACH, GM. ROZPRZA			R03 P 10-079/06
TEMAT RYSUNKU	REAKTOR 16/24/H58 - RYSUNEK SZALUNKOWY RZUT, PRZEKRÓJ 1-1			NR RYSUNKU
AUTORZY OPRACOWANIA	Imię i Nazwisko	Nr uprawnień	Podpis	K01.00
Projektował:	inż. Stefan Maciejak	51/82 SK		SKALA
Opracował:	tech. Dariusz Kondro			1:100
Sprawdził:	mgr inż. Grzegorz Siekowski	21/78		DATA
BRANŻA	KONSTRUKCJE			IX 2006, II 2007
STADIUM	PB			