
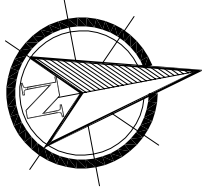


WSPÓŁRZĘDNE OSI ZEWNĘTRZNYCH
SŁÓPKÓW SEGMENTÓW TRYBUN

NR	X	Y
A1	5680849,97	7407863,28
A2	5680850,76	7407863,43
B1	5680847,37	7407877,04
B2	5680848,15	7407877,19
C1	5680846,90	7407879,49
C2	5680847,69	7407879,64
D1	5680844,29	7407893,25
D2	5680845,08	7407893,40
E1	5680843,36	7407898,16
E2	5680844,14	7407898,31
F1	5680840,75	7407911,92
F2	5680841,53	7407912,07
G1	5680840,28	7407914,37
G2	5680841,07	7407914,52
H1	5680837,67	7407928,13
H2	5680838,46	7407928,28

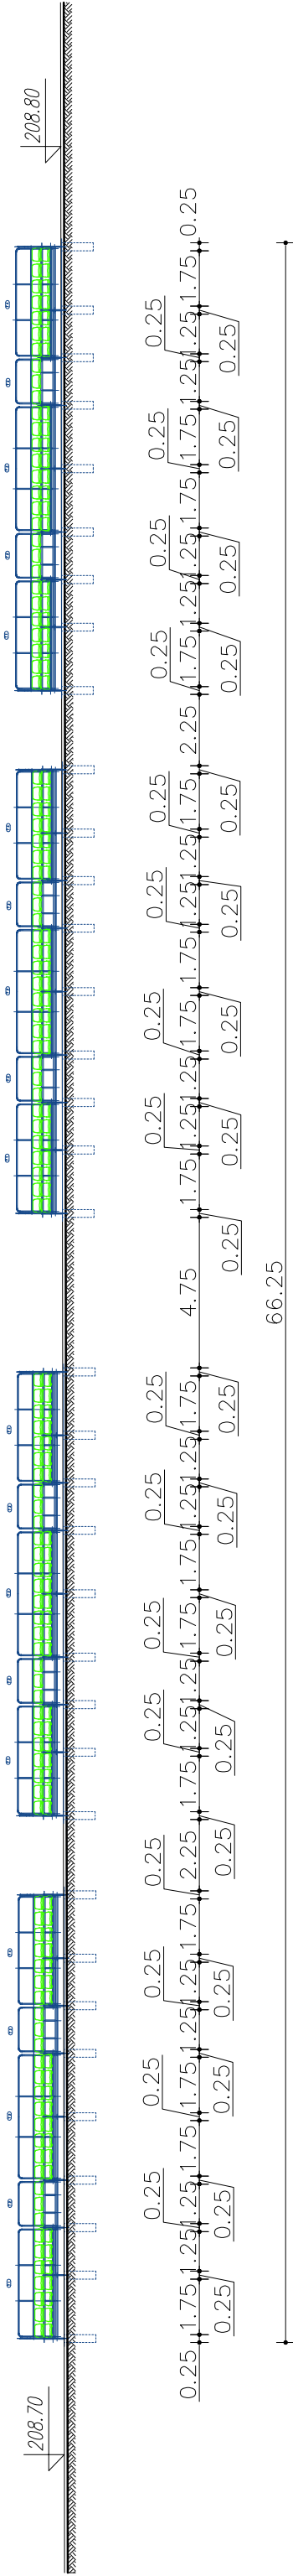

FIRMA BUDOWLANA I HANDLOWA
mgr inż. Barbara MALEC

malechbarbara@opoczta.onet.pl
tel. kom. 602 22 90 70 91 - 020 ŁÓDŹ ul. Inowrodawska 5 m. 61

TEMAT: TRYBUNY DLA 200 OSÓB NA BOISKU PIŁKARSKIM W MIERZYNIE

LOKALIZACJA:	MIERZYN DZ. NR EWID. 887 I 885 GMINA ROZPRZA		
PROJEKTANT:	mgr inż. Barbara MALEC	upr. nr 9/71-Lw	
SPRAWDZAJĄCY:	mgr inż. Wojciech BŁĘCZYK	GP.IV.7342/86/91 NE.IV.7342/79/98	
TYTUŁ RYS.:	SYTUACJA		
DATA:	MARZEC 2012 R.	SKALA:	1 : 250
		NR. RYS.:	B - 02