


BARIERKA (11 ELEMENTŌW)

ska/a 1:25

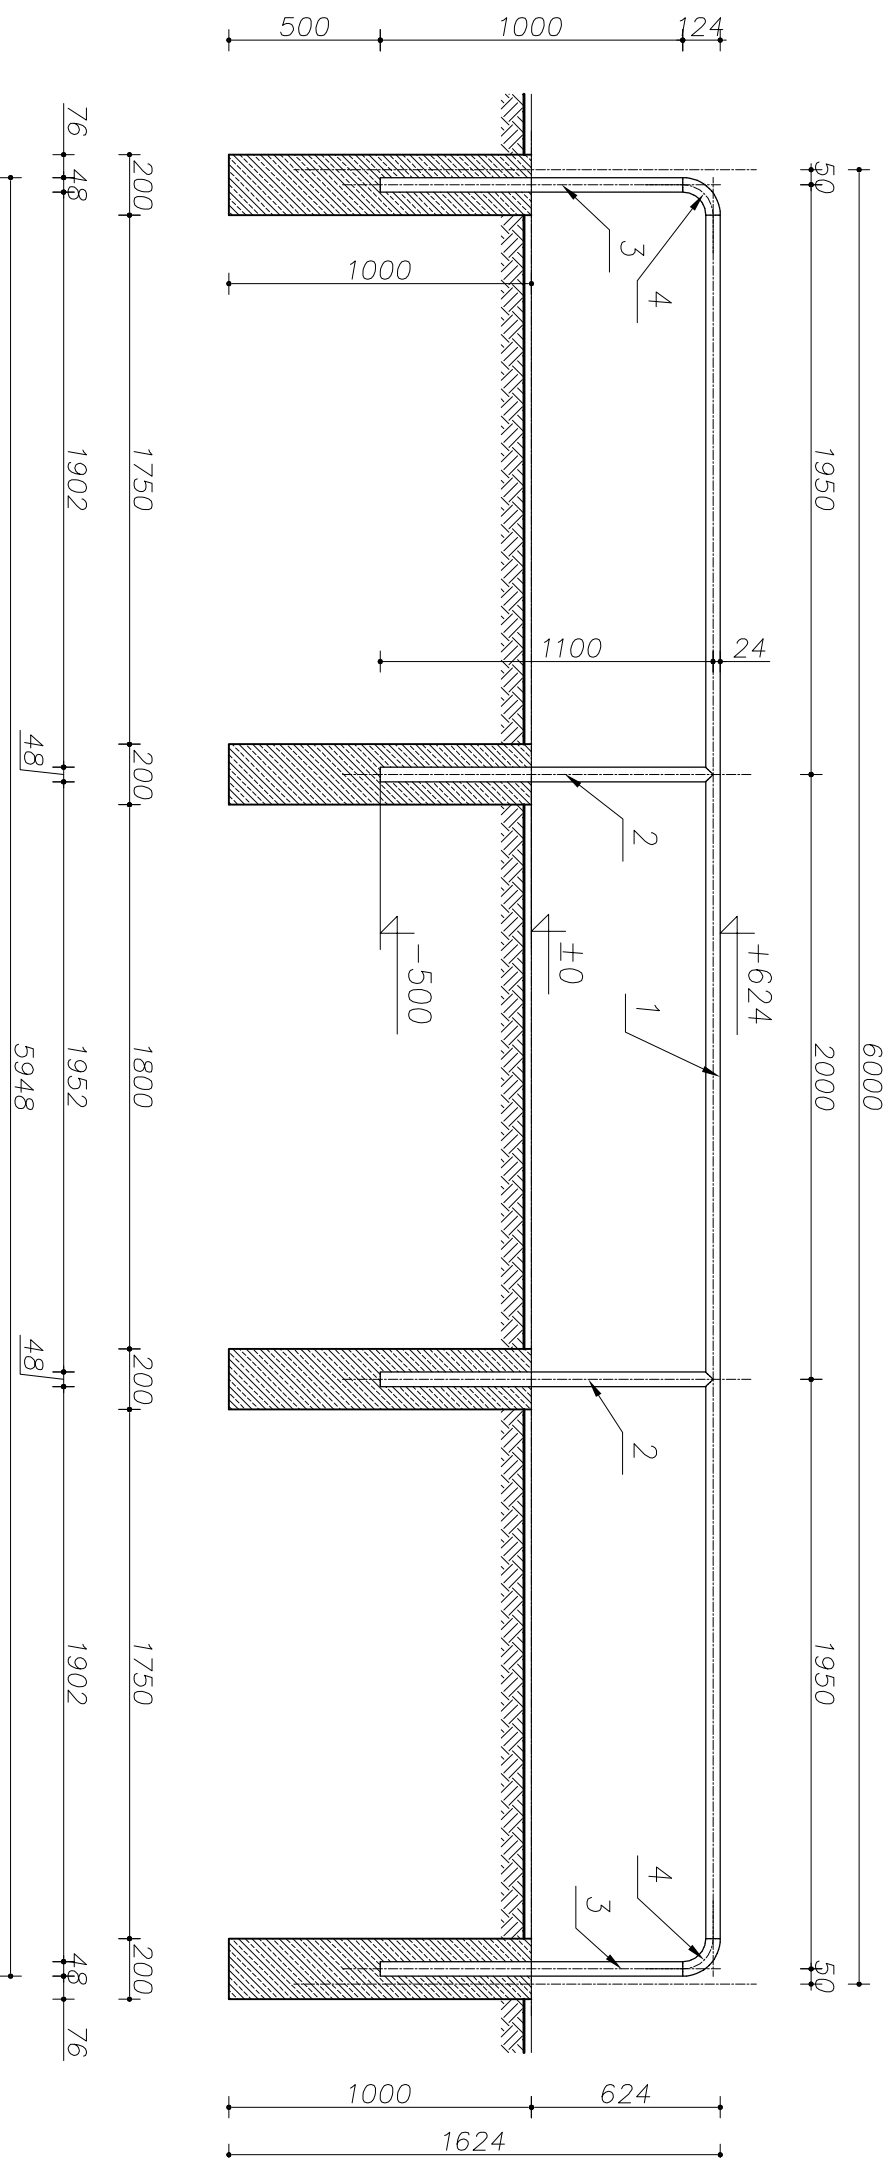

<div>FIRMA BUDOWLANA I HANDLOWA</div>					
<div>mgr inż. Barbara MALEC</div>					
miejscoborn@poczta.onet.pl tel. kom. 602 22 90 70 91 - 020 ŁÓDŹ ul. Inowrocławska 5 m. 61					
TEMAT : TRYBUNY DLA 200 OSOB NA BOISKU PIŁKARSKIM W MIERZYNIIE					
LOKALIZACJA:		MIERZYN DZ. NR EWID. 887 I 885 GMINA ROZPRZA			
PROJEKTANT:		mgr inż. Barbara MALEC		upr. nr 9/7-I, Lw	
SPRAWOZDAJĄCY:		mgr inż. Wojciech BIŁOCZYK		GF IV.7342/86/91 NB.IV.7342/79/98	
TYTUŁ RYS.:		BARIERKA PRZY SKARPIE 11 KPL.			
DATA:		MARZEC 2012 R.	SKALA:	1:25	NR. RYS.: B-07