


WIDOK ( SEGMENT "A" )  
OD STRONY ZACHODNIEJ  
skala 1:25

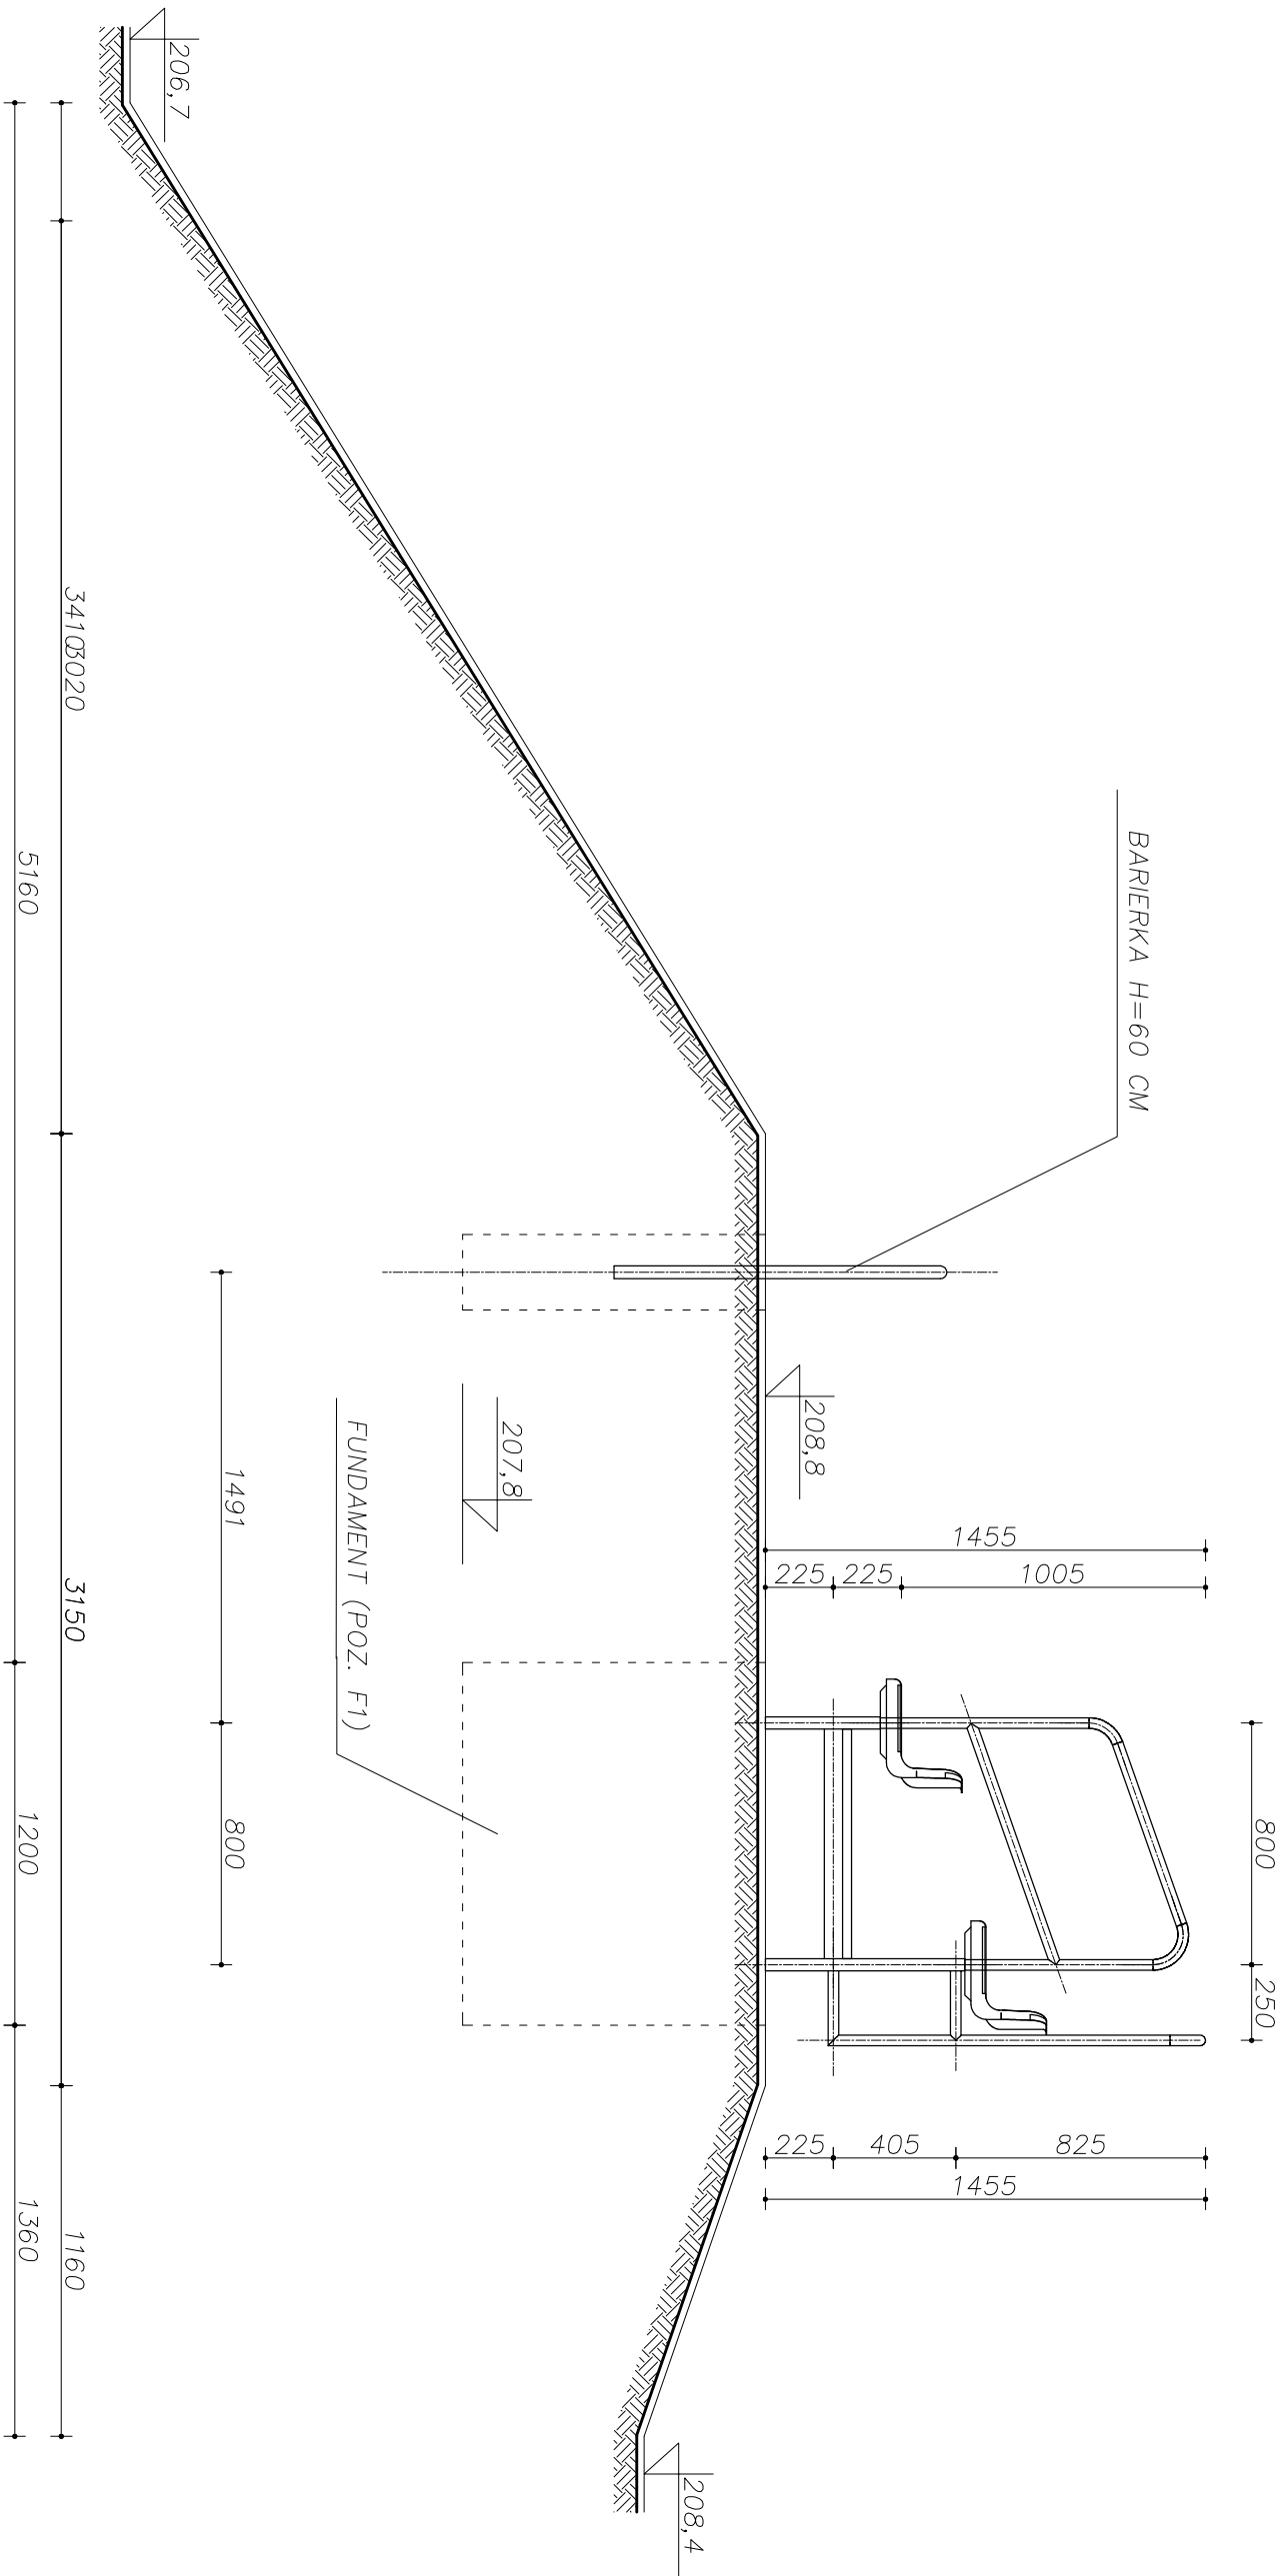

**BM**

**FIRMA BUDOWLANA I HANDLOWA**  
**mgr inż. Barbara MALEC**  
mojeb@barbara@poczta.onet.pl  
tel. kom. 602 22 90 70

**91 - 020 ŁÓDŹ**  
**ul. Inowrocławska 5 m. 61**

TEMAT :				
TRYBUNY DLA 200 OSÓB NA BOISKU PIŁKARSKIM W MIERZYNIE				
LOKALIZACJA:		MIERZYN DZ. NR EWID. 887 I 885 GMINA ROZPRZA		
PROJEKTANT:		mgr inż. Barbara MALEC		upr. nr 9771-Lw
SPRAWDZAJĄCY:		mgr inż. Wojciech BIŃCZYK		GP.IV.7342/86/91 NB.IV.7342/79/98
TYTUŁ RYS.:		TRYBUNA 2-RZĘDOWA, WIDOK OD ZACHODU		
DATA:	MARZEC 2012 R.	SKALA:	1:25	NR. RYS.: B-05