


WIDOK (SEGMENT "A")
OD STRONY ZACHODNIEJ
skala 1:25

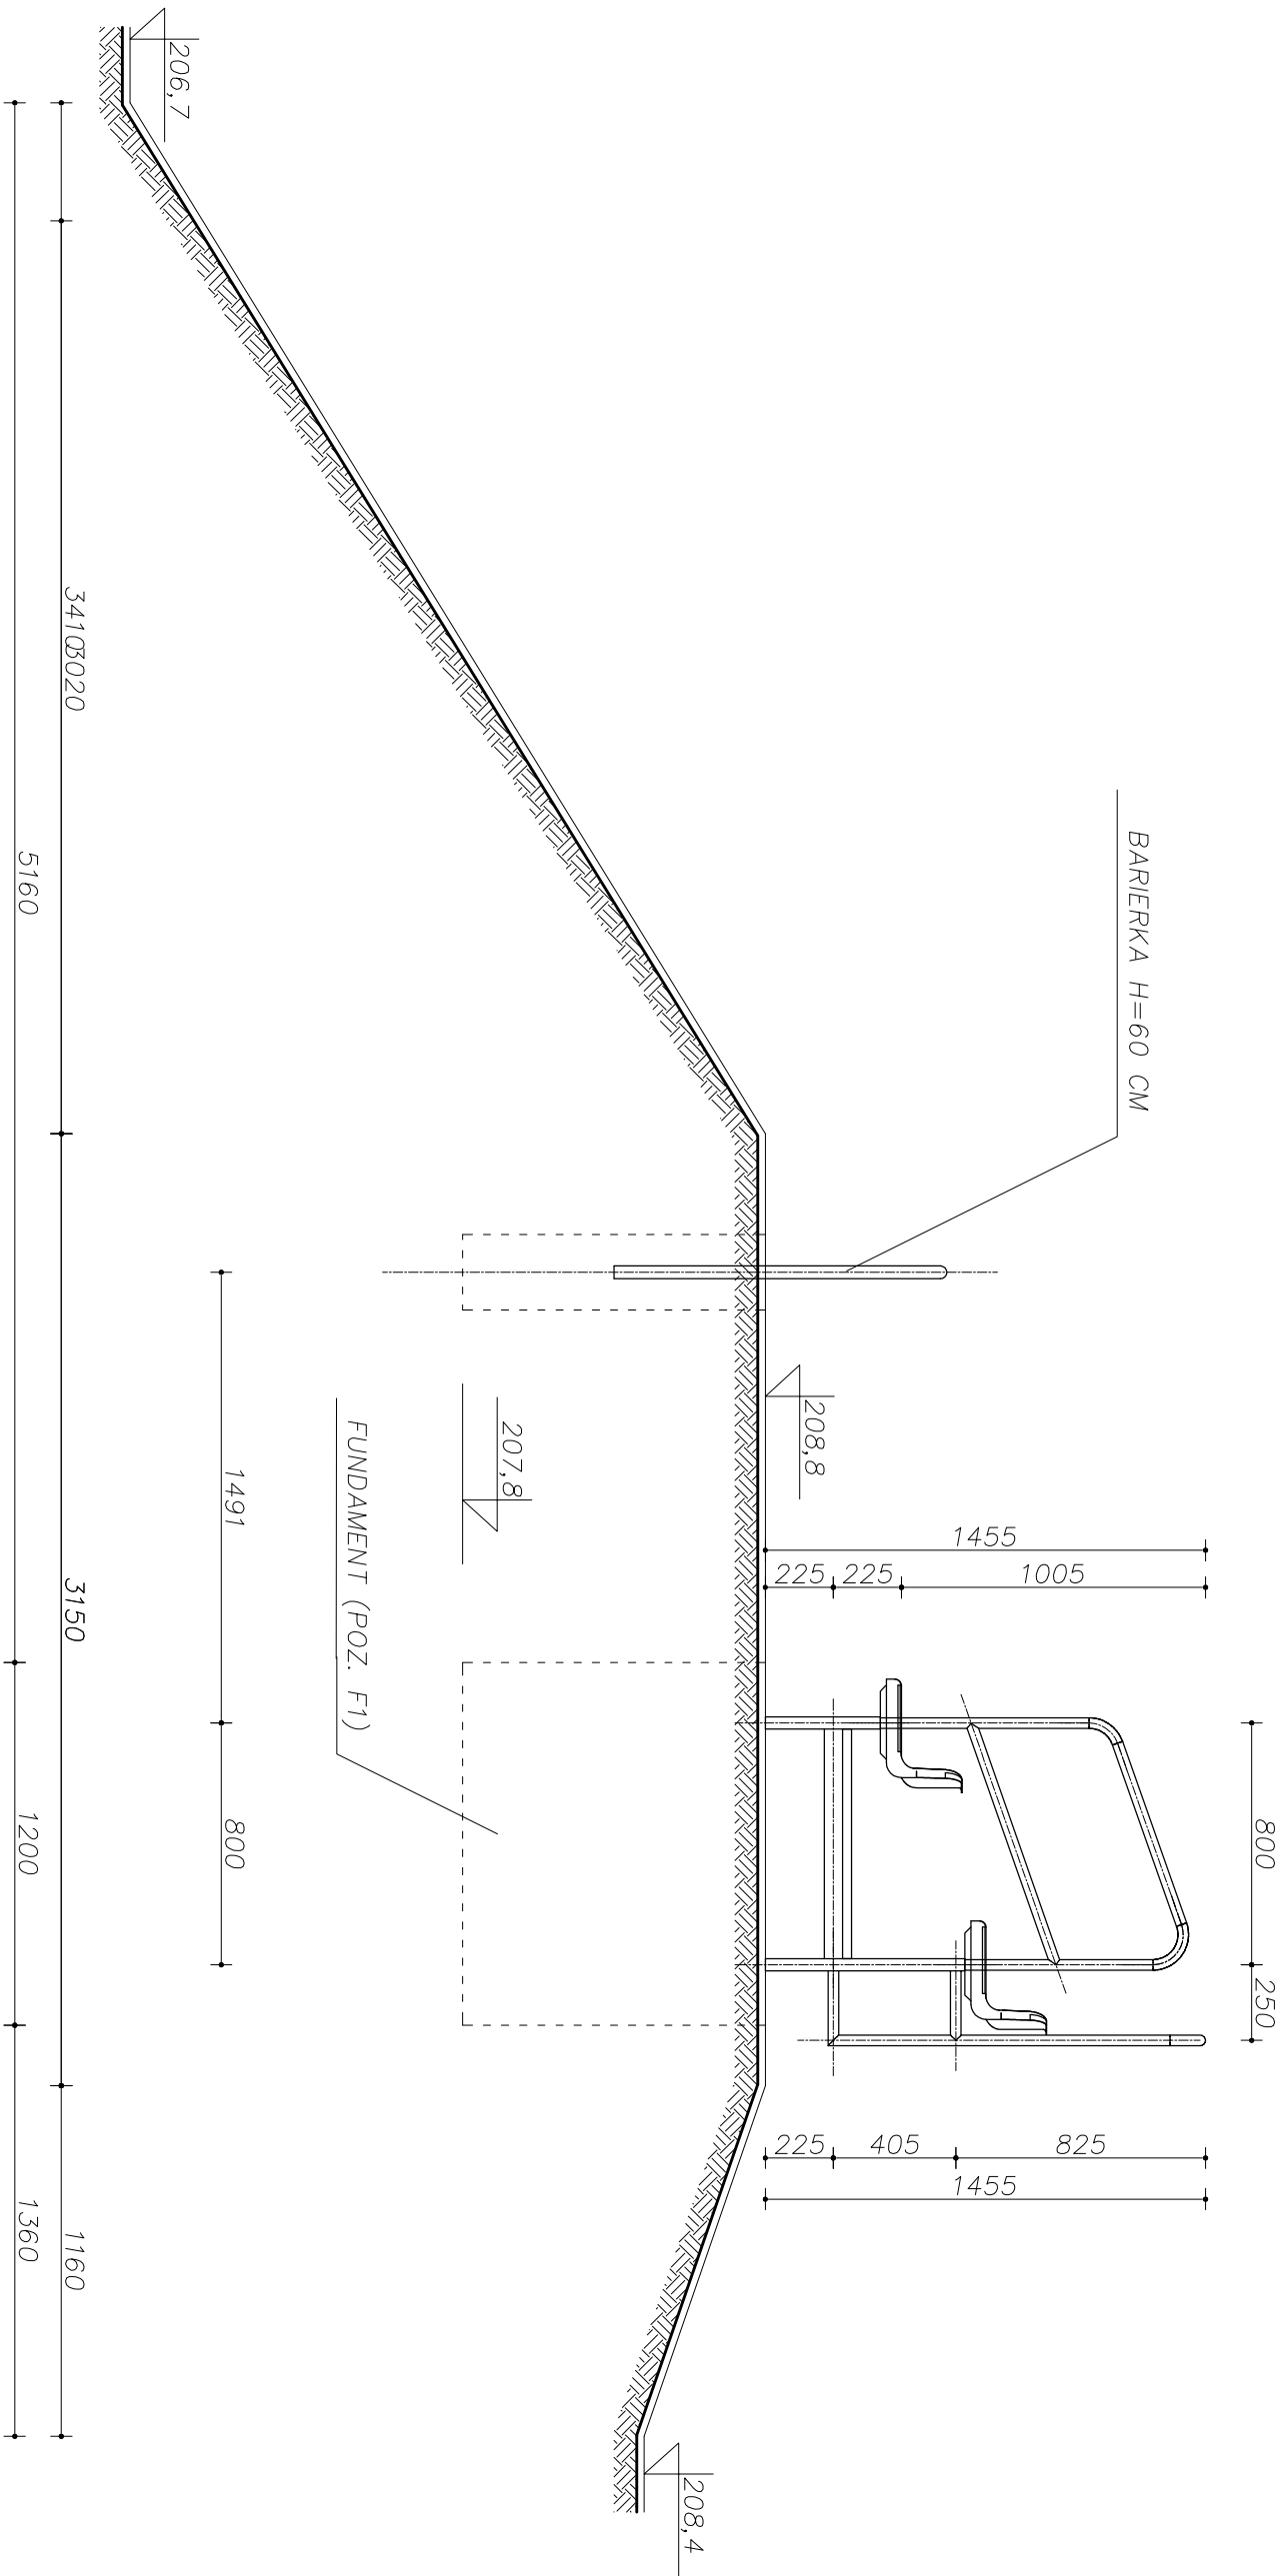

BM

FIRMA BUDOWLANA I HANDLOWA
mgr inż. Barbara MALEC
mojeb@barbara@poczta.onet.pl
tel. kom. 602 22 90 70

91 - 020 ŁÓDŹ
ul. Inowrocławska 5 m. 61

TEMAT :			
TRYBUNY DLA 200 OSÓB NA BOISKU PIŁKARSKIM W MIERZYNIE			
LOKALIZACJA:		MIERZYN DZ. NR EWID. 887 I 885 GMINA ROZPRZA	
PROJEKTANT:		mgr inż. Barbara MALEC upr. nr 9771-Lw	
SPRAWDZAJĄCY:		mgr inż. Wojciech BIŃCZYK GP.IV.7342/86/91 NB.IV.7342/79/98	
TYTUŁ RYS.:		TRYBUNA 2-RZĘDOWA, WIDOK OD ZACHODU	
DATA:	MARZEC 2012 R.	SKALA:	1:25
		NR. RYS.:	W-05