ELEMENT T 1
Widok z góry
skala 1:20

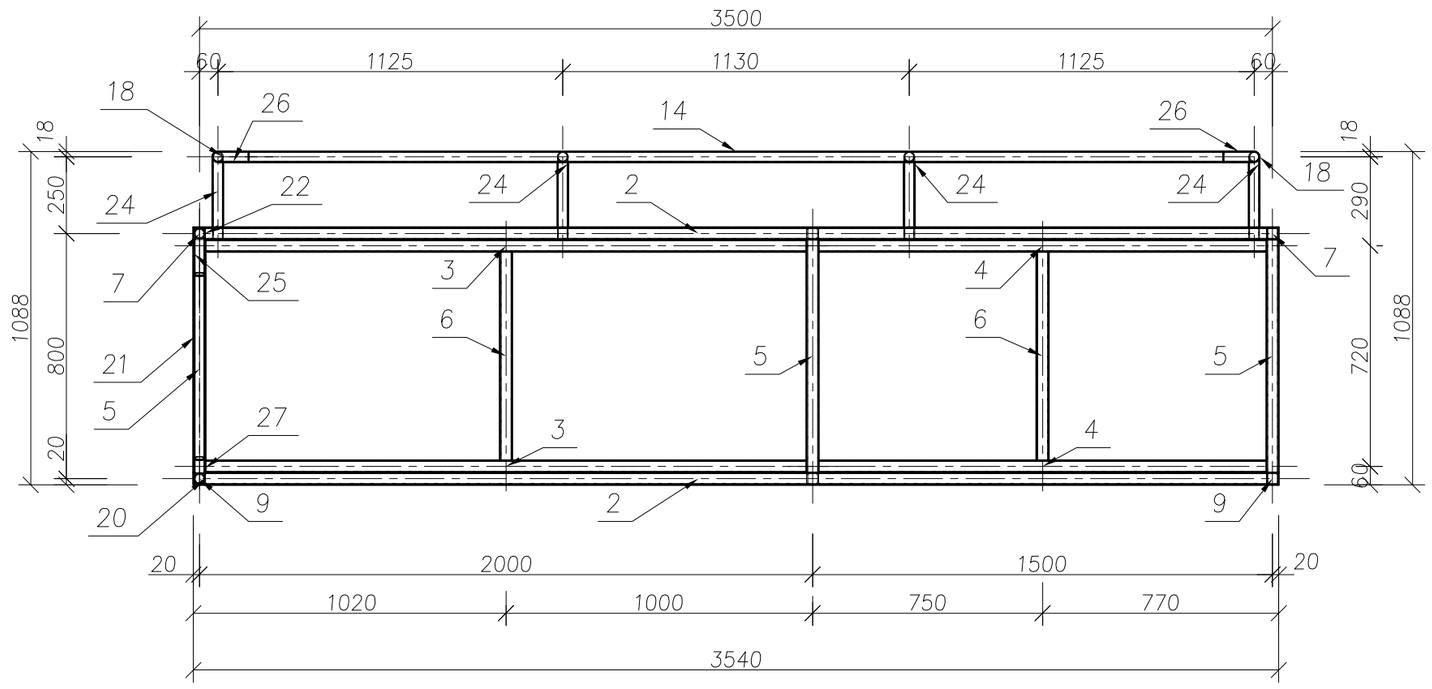

ELEMENT T1
skala 1:25

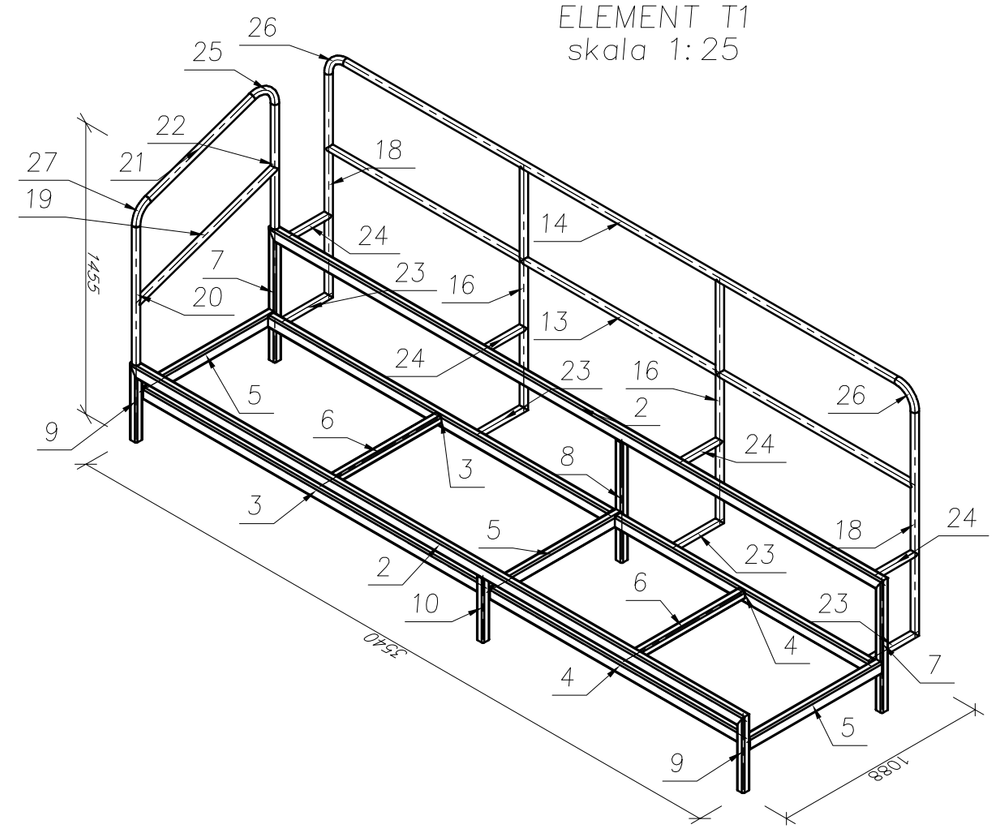

Pozycja	Przekrój	Gatunek	Ilość	Długość (mm)	Masa		
					Jednostkowa (kg/m)	Elementu (kg)	Całkowita (kg)
Pozycja T 1 Liczba=1 Masa Elementu=146,36(kg)							
2	RP 60x40x4	STAL St3S-195	2	3540	5,4500	19,29	38,59
3	RP 60x40x4	STAL St3S-195	2	1960	5,4500	10,68	21,36
4	RP 60x40x4	STAL St3S-195	2	1460	5,4500	7,96	15,91
5	RP 60x40x4	STAL St3S-195	3	760	5,4500	4,14	12,43
6	RK 40x4	STAL St3S-195	2	680	4,2000	2,86	5,71
7	RK 40x4	STAL St3S-195	2	660	4,2000	2,77	5,54
8	RK 40x4	STAL St3S-195	1	600	4,2000	2,52	2,52
9	RK 40x4	STAL St3S-195	2	380	4,2000	1,60	3,19
10	RK 40x4	STAL St3S-195	1	320	4,2000	1,34	1,34
13	RO 35x3	STAL St3S-195	1	3380	2,3700	8,01	8,01
14	RO 35x3	STAL St3S-195	1	3180	2,3700	7,54	7,54
16	RO 35x3	STAL St3S-195	2	1230	2,3700	2,92	5,83
18	RO 35x3	STAL St3S-195	2	1130	2,3700	2,68	5,36
19	RO 35x3	STAL St3S-195	1	848	2,3700	2,01	2,01
20	RO 35x3	STAL St3S-195	1	690	2,3700	1,64	1,64
21	RO 35x3	STAL St3S-195	1	637	2,3700	1,51	1,51
22	RO 35x3	STAL St3S-195	1	622	2,3700	1,47	1,47
23	RO 35x3	STAL St3S-195	4	287	2,3700	0,68	2,73
24	RO 35x3	STAL St3S-195	4	230	2,3700	0,55	2,18
25	RO 35x3	STAL St3S-195	1	191	2,3700	0,45	0,45
26	RO 35x3	STAL St3S-195	2	157	2,3700	0,37	0,74
27	RO 35x3	STAL St3S-195	1	123	2,3700	0,29	0,29
							146,36
Masa łączna elementów (kg)							146,36
Dodatek na spoiny : 2.0 % (kg)							2,93
Masa całkowita (kg)							149,29

ELEMENT T 1
WIDOK Z PRZODU
szt. 1
skala 1:20

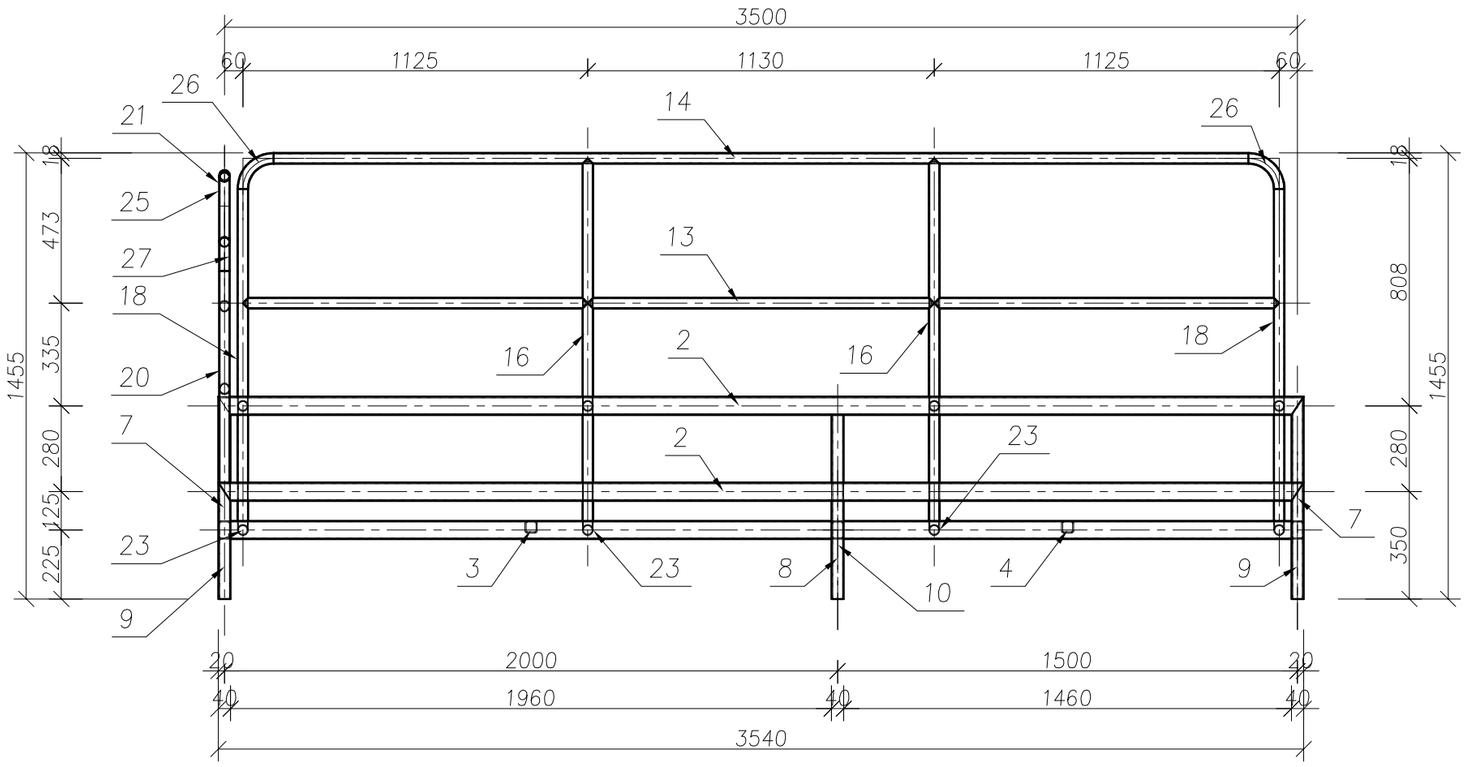

T 1 – WIDOK Z BOKU
skala 1:20

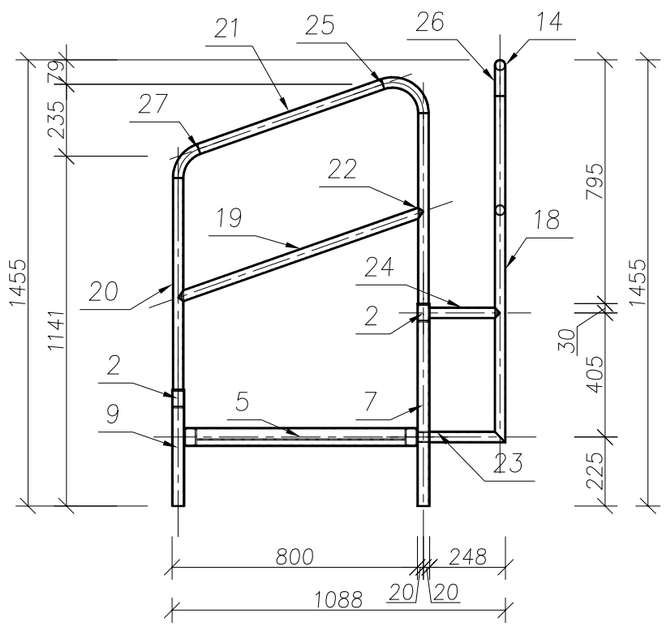

Uwaga:

1. *Konstrukcja spawana klasy 3, Za=0.*
2. *Wszystkie elementy pasowane, docinane i spawane na warsztacie*
3. *Spawy oczyścic, całość zabezpieczyć antykorozyjnie*
4. *Malować w kolorze wskazanym przez Inwestora*
5. *Ostre krawedzie zatępić 1x45°.*

Kryteria odbioru spoin:

–spoiny doczołowe i pachwinowe wykonane a=3mm w klasie wadliwości 5 (PN–87/M–69008)
–oględziny zewnętrzne 100%
–spawać elektrodą EB 1.46 (atest)

BM
malecbarbara@poczta.onet.pl
tel. kom. 602 22 90 70

FIRMA BUDOWLANA I HANDLOWA
mgr inż. Barbara MALEC
91 - 020 ŁÓDŹ ul. Inowrocławska 5 m. 61

TEMAT :
TRYBUNY DLA 200 OSÓB NA BOISKU PIŁKARSKIM W MIERZYNIE

LOKALIZACJA:	MIERZYN DZ. NR EWID. 887 I 885 GMINA ROZPRZA		
PROJEKTANT:	mgr inż. Barbara MALEC	upr. nr 9/71- Łw	
SPRAWDZAJĄCY:	mgr inż. Wojciech BIŃCZYK	GP.IV.7342/86/91 NB.IV.7342/79/98	
TYTUŁ RYS.:	**ELEMENT WARSZTATOWY T1 (1 KPL. X 4)**		
DATA: **MARZEC 2012 R.**	SKALA: **1:20**	NR. RYS.:	**W - 08**