TRYBUNA ( 4 KPL. )
WIDOK OD STRONY BOISKA
skala 1:20




WIDOK Z GÓRY
skala 1:20




TRYBUNA ( 4 KPL. )
WIDOK OGÓLNY

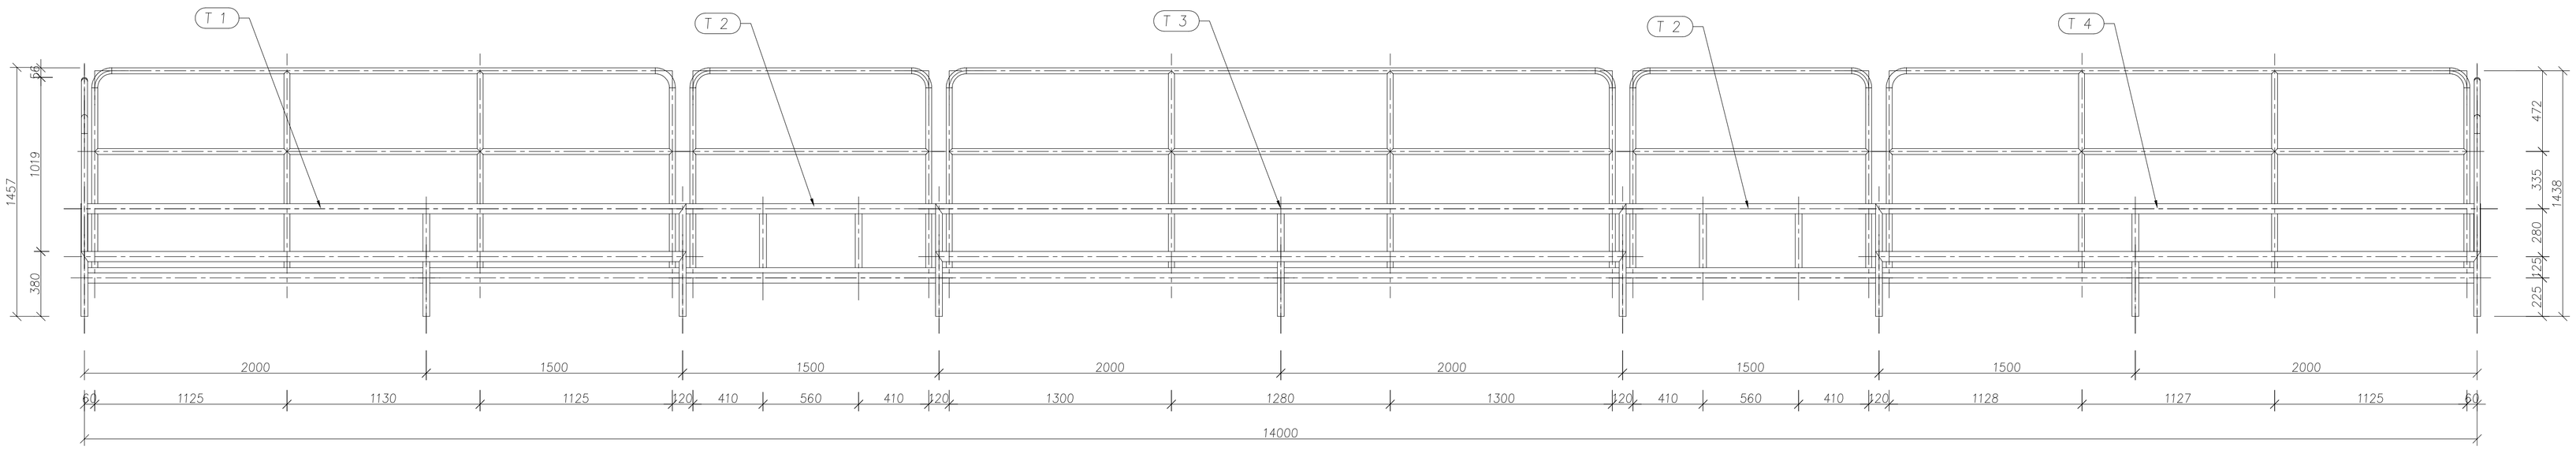


WIDOK Z BOKU
skala 1:20

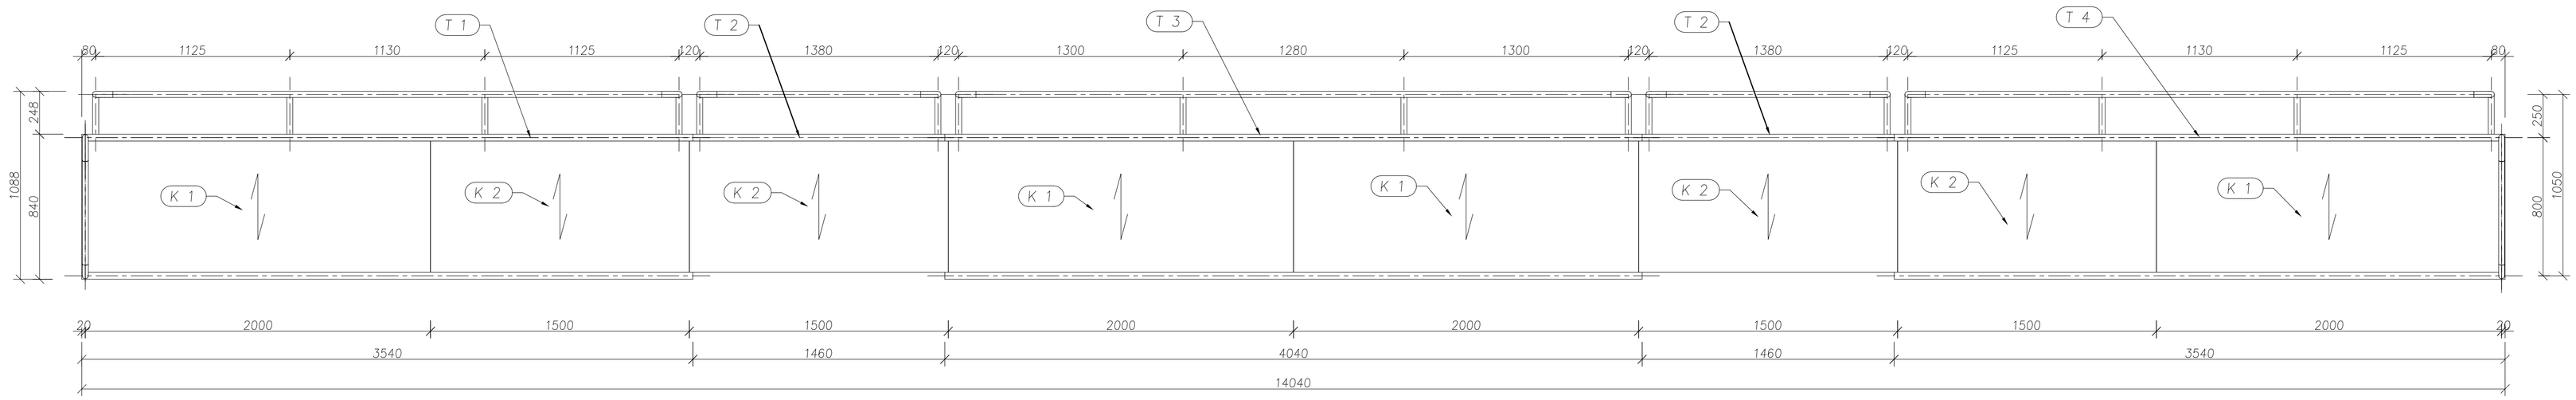


| Pozycja | Liczba | Nazwa elementu | Masa | |
|---|---|---|---|---|
| | | | Elementu (kg) | Całkowita (kg) |
| T 1 | 1 | TRYBUNA LEWA | 143,50 | 143,50 |
| T 2 | 2 | TRYBUNA WEJŚCIOWA | 47,61 | 95,21 |
| T 3 | 1 | TRYBUNA ŚRODKOWA | 152,26 | 152,26 |
| T 4 | 1 | TRYBUNA PRAWA | 143,50 | 143,50 |
| Masa całości: (kg) | | | | 534,47 |

| Pozycja | Przekrój | Gatunek | Ilość | Długość (mm) | Masa | | |
|---|---|---|---|---|---|---|---|
| | | | | | Jednostkowa (kg/m) | Elementu (kg) | Całkowita (kg) |
| K 1 | KRATA WEMA 1 | STAL St3S-195 | 4 | 2000 | 30,0000 | 45,60 | 182,40 |
| K 2 | KRATA WEMA 1 | STAL St3S-195 | 4 | 1500 | 30,0000 | 34,20 | 136,80 |

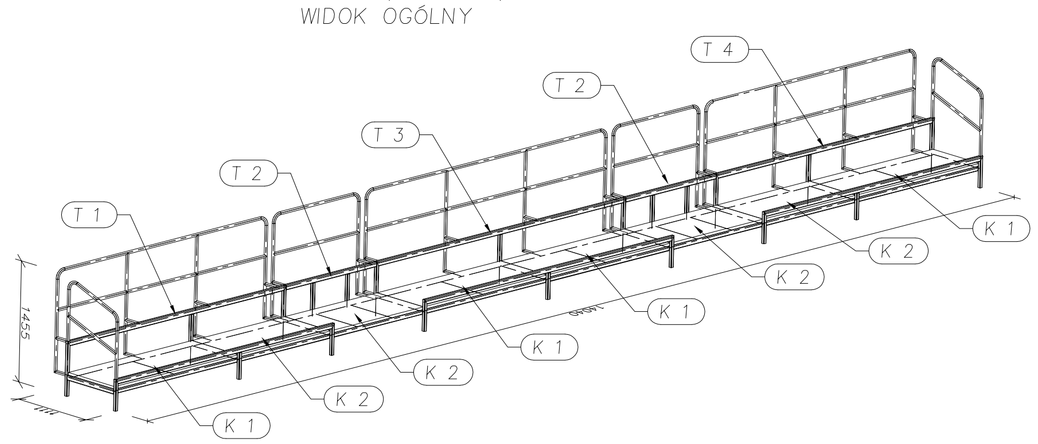*Uwaga:*

1. *Konstrukcja spawana klasy 3, Za=0.*
2. *Wszystkie elementy warsztatowe pasowane, docinane i spawane na warsztacie*
3. *Elementy warsztatowe połączone na miejscu za pomocą spawania*
4. *Słupki elementów przyspawać do marek stalowych zabetonowanych w fundamencie.*
5. *Spawy oczyścić, całość zabezpieczyć antykorozyjnie*
6. *Malować w kolorze wskazanym przez Inwestora*
7. *Ostre krawedzie zatępić 1x45°.*

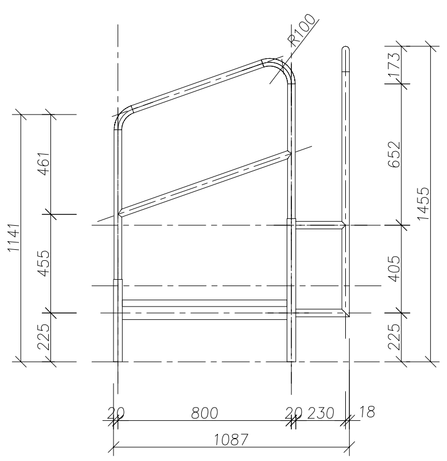
BM
malecbarbara@poczta.onet.pl
tel. kom. 602 22 90 70
**FIRMA BUDOWLANA I HANDLOWA**
**mgr inż. Barbara MALEC**
91 - 020 ŁÓDŹ ul. Inowrocławska 5 m. 61


| | |
|---|---|
| TEMAT: | TRYBUNY DLA 200 OSÓB NA BOISKU PIŁKARSKIM W MIERZYNIE |
| LOKALIZACJA: | MIERZYN DZ. NR EWID. 887 I 885 GMINA ROZPRZA |
| PROJEKTANT: | mgr inż. Barbara MALEC upr. nr 9/71- Łw |
| SPRAWDZAJĄCY: | mgr inż. Wojciech BIŃCZYK GP.IV.7342/86/91 NB.IV.7342/79/98 |
| TYTUŁ RYS.: | KONSTRUKCJA STALOWA TRYBUN - 4 KPL |
| DATA: MARZEC 2012 R. | SKALA: 1:20 NR. RYS.: W - 07 |