

# Mapa sytuacyjno – wysokościowa z geodezyjną inwentaryzacją urządzeń podziemnych

Skala 1:500  
woj. łódzkie pow. piotrkowski  
gm. Rozprza  
obr. Rozprza  
dz. 296/6


**GEODATA**  
mgr inż. Artur Kozłowski  
Upm. GKG Nr. świad. 16174

Układ współrzędnych państwowy "2000"  
Układ wysokości: Kronstadt "60"  
Granice działek wg ewidencji gruntów  
Mapa wektorowa aktualna w zakresie opracowania na 04.02.2011 r. służy do celów projektowych.  
Powstała w oparciu o mapy w skali 1:1000 sekcję 132.244.061,  
132.244.062, 132.244.063, 132.244.064.

Urządzenia projektowane sprawdzono w ZUPP.  
Nie wykryto się istnienia w terenie innych nie wykazanych na niniejszej mapie urządzeń podziemnych,  
które nie były zgłoszone do inwentaryzacji.  
Punkty osnowy geodezyjnej podlegają ochronie.  
(ustawa z dn.17.05.1989r.-Prawo Geodezyjne  
i Kartograficzne, Rozporządzenie Ministra  
Gospodarki Przemysłowej i Budownictwa z dn.  
15.04.1999r.-Dz.U.Nr.45 poz 454).

Piotrków Trybunalski dn. 07.02.2011 r.

Szkic lokalizacji skala 1:10000

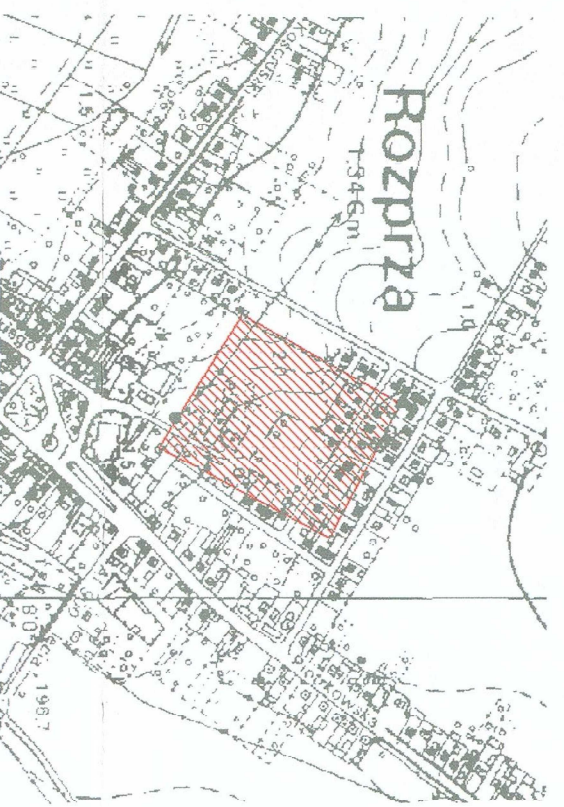

- LEGENDA:**
- Sd8 OZMACZENIE WĘZŁÓW
  - PROJ. RUROCIĄG ZBIORCZY PVC (średnica, klasa i długość zgodnie z profilem)
  - PROJ. RUROCIĄG DREWNIANY PCW75mm Z FILTREM
  - STUŻENIOWA INSPEKCYJNA TEGRA 4600mm
  - STUŻENIOWA DREWNIANA PVC 4315mm
  - PROJ. ODWODNIENIE LINIOWE (KORYTKA AS-B100)
  - STUŻENIOWA BETONOWA ZBIORCZA 162x680mm

BUDOWA PRACUJĄCE	FIRMA BUDOWLANA "BIO-SYSTEM"	
PROJEKT	PRACOWNIA PROJEKTOWA	
PRZEKAZANIE	UL. POLSKA 104A 97-300 PIOTRKÓW TRYBUNALSKI TEL. 44 645 57 57 FAX 44 645 57 57 WWW.GEODATA.PL	
INWESTOR	BUDOWA WIELOFUNKCYJNEGO BOISKA SPORTOWEGO* BUDOWA SYSTEMU ODWODNIENIA BOISKA WIELOFUNKCYJNEGO NA DZIAŁCE NR EWID. 296/6 OBRĘB ROZPRZA, GMINA ROZPRZA GMINA ROZPRZA – AL. 900-lecia 3, 97-340 Rozprza	
OPRACOWANIE	mgr inż. MICHAŁ KROZIŃSKI	PROJEKT
BRANŻA	SANITARNA	DATA
FAZA PROJEKTU	PROJEKT BUDOWLANO – WYKONAWCZY	REZERWA
TYTUŁ	PROJEKT BUDOWLANO – WYKONAWCZY	
SKALA	1:500	
RS. NR	IS-01	

**STAROSTA PIOTRKOWSKI**  
Powiatowy Ośrodek Dokumentacji  
Geodezyjnej i Kartograficznej

Reprodukcje i rozpowszechnienie  
i rozprowadzenie niniejszego dokumentu  
wynagła sformułowana, a każdy nowa  
art.18 ustawy z dnia 17 maja 1989r.  
Prawo geodezyjne i kartograficzne (Dz.U.  
Nr.30,poz.163 z późniejszymi zmianami)

2011-03-11

Piotrków Tryb. ...., podpis osoby upoważnionej

z up. **STAROSTY**  
Danuta Kwaściewicz  
Podpis Elektroniczny

**STAROSTA PIOTRKOWSKI**  
Powiatowy Ośrodek Dokumentacji  
Geodezyjnej i Kartograficznej

W obszarze oznaczonym liniami  
czarnymi aktywności inżynierskiej  
dokonano aktualizacji treści mapy  
do zakresu z pominięciem uzupelnienia  
zawieszeniowego w 2011-03-11  
Niniejsza mapa może służyć do celów  
projektowych i dokumentacyjnych.  
Reprodukcje i rozpowszechnienie  
dokumentu niniejszego jest zabronione.  
Ponowne wydanie niniejszego dokumentu  
możliwe jest wyłącznie na podstawie  
zgodności z przepisami prawa geodezyjnego  
i kartograficznego.

mgr inż. Artur Kozłowski  
Upm. GKG Nr. świad. 16174