


za Kuca.  
żerń

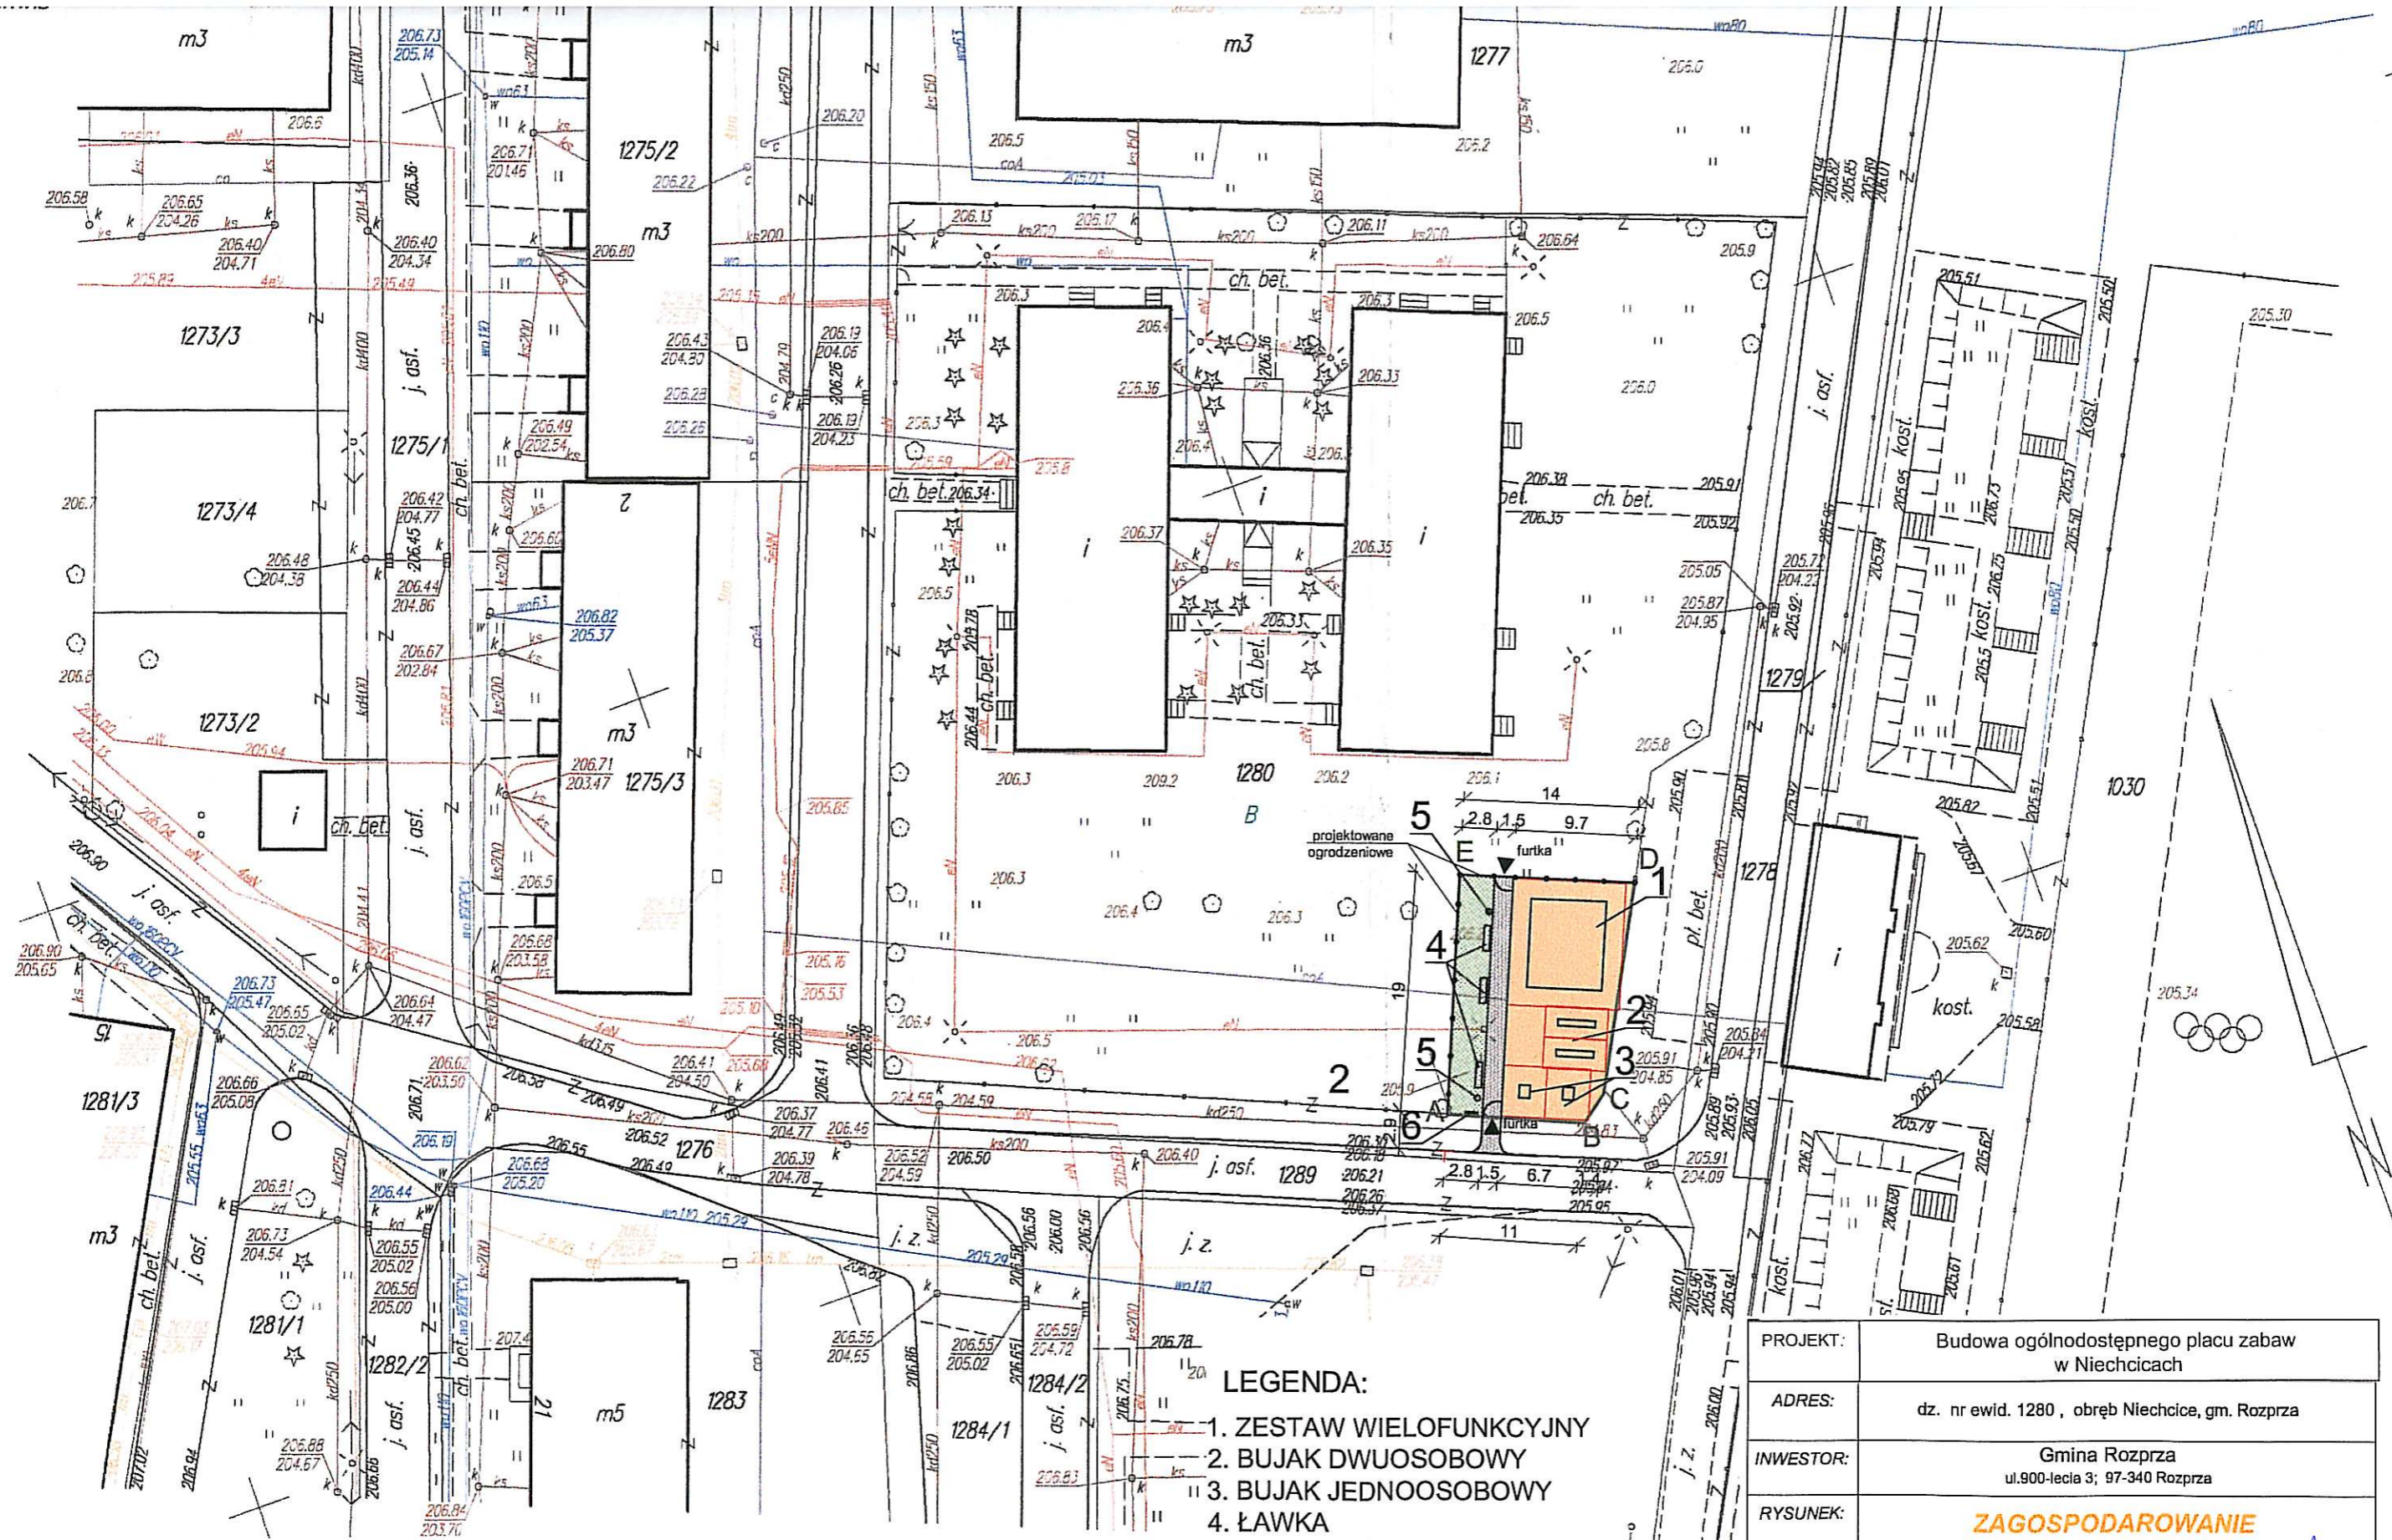

- LEGENDA:**
- 1. ZESTAW WIELOFUNKCYJNY
  - 2. BUJAK DWUOSOBOWY
  - 3. BUJAK JEDNOOSOBOWY
  - 4. ŁAWKA
  - 5. KOSZ NA ŚMIECI
  - 6. TABLICA INFORMACYJNA
  - A-E GRANICA PLACU ZABAW
  - PROJEKTOWANE OGRODZENIE

PROJEKT:	Budowa ogólnodostępnego placu zabaw w Niechcicach		
ADRES:	dz. nr ewid. 1280, obręb Niechcice, gm. Rozprza		
INWESTOR:	Gmina Rozprza ul. 900-lecia 3; 97-340 Rozprza		
RYSUNEK:	<b>ZAGOSPODAROWANIE</b>		
BRANZA:	FAZA:	SKALA RYSUNKU:	DATA:
arch-bud	PB	1:500	luty 2012
KONSTRUKCJA:	inż. Andrzej Wierzbowski		UPR. BUD. LODI/0124/PWCK/03
w pracowni projektowa <b>wierzbowski</b> budownictwo		USŁUGI PROJEKTOWO-BUDOWLANE inż. Andrzej Wierzbowski ul. Szkolna 56 97-300 Piotrków Trubunalski	NR RYSUNKU: <b>201</b>

1/1011-  
STY  
zyk

4532800  
5539650