


STAROSTWO POWIATOWE
w Piotrkowie Trybunalskim
Aleje 3-go Maja 33
97-300 Piotrków Tryb.

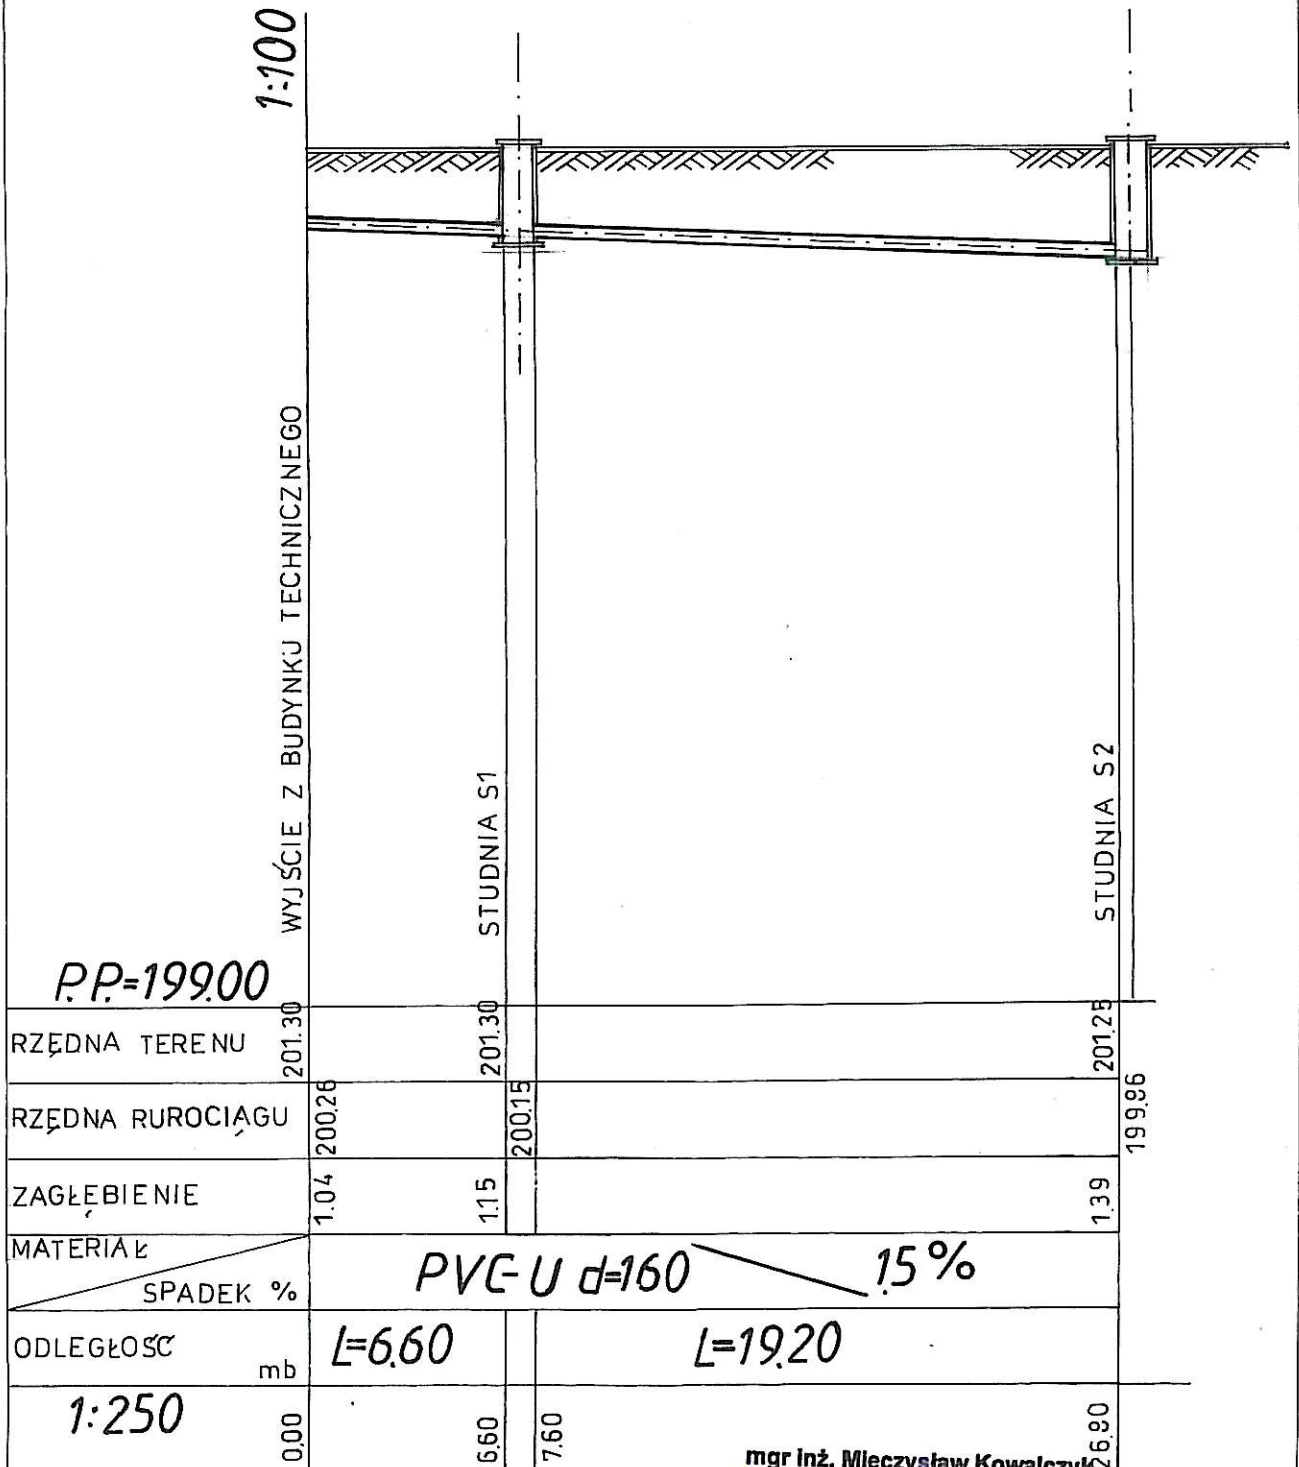

PP=199.00

RZĘDNA TERENU	201.30	201.30	201.25
RZĘDNA RUROCIĄGU	200.26	200.15	199.96
ZAGŁĘBIENIE	1.04	1.15	1.39
MATERIAŁ	PVC-U d=160		
SPADEK %	15%		
ODLEGŁOŚĆ mb	L=6.60	L=19.20	
1:250	0.00	6.60	7.60

inż. ANNA PRZEŹDZIECKA
projektant instalacji sanitarnych
specjalność: instalacyjno-inżynierska
Nr unr. 336/88/WŁ i 46/92/WŁ

Architekt

mgr inż. Konrad Kowalczyk
Upr. bud. do projektowania bez ograniczeń
w spec. arch. Nr 40R/2020/GIA/04

mgr inż. Adam Olczyk

upr. proj. nr UAN. IV. 0386/450/23
§ 4 ust. 2, § 5 ust. 1, § 7,
§ 13 ust. 1 pkt 4 lit. a

mgr inż. Mieczysław Kowalczyk
inż. budownictwa lądowego
Uprawnienia budowlano-instalacyjne
do nadzoru i projektowania
§ 4 ust. 2; § 5 ust. 1 § 6 ust. 1 i 13 § 7 i § 13 ust. 1 pkt 2 i 4

S2



BIURO OBSŁUGI INWESTYCYJNEJ
I PROJEKTOWANIA

PRZEDMIOT OPRACOWANIA	BUDOWA OCZYSZCZALNI ŚCIEKÓW W NIECHCICACH GM. ROZPRZA			
TEMAT RYSUNKU	PROFIL PODŁUŻNY KOLEKTORA ŚCIEKÓW SURGANYCH			NR RYSUNKU
AUTORZY OPRACOWANIA	Imię i Nazwisko	Nr uprawnień	Podpis	K-3
PROJEKTOWAŁ	Inż. Anna Przeździecka	Nr 46/92/WŁ		SKALA
OPRACOWAŁ	mgr inż. Mieczysław Kowalczyk	GP IV 7342(4/50)		1:250/100
SPRAWDZIŁ	mgr inż. Adam Olczyk	UAN. 0386/450/23		DATA
STADIUM	PROJEKT BUDOWLANY			01.2007
BRANŻA	INSTALACYJNO-INŻYNIERYJNA			