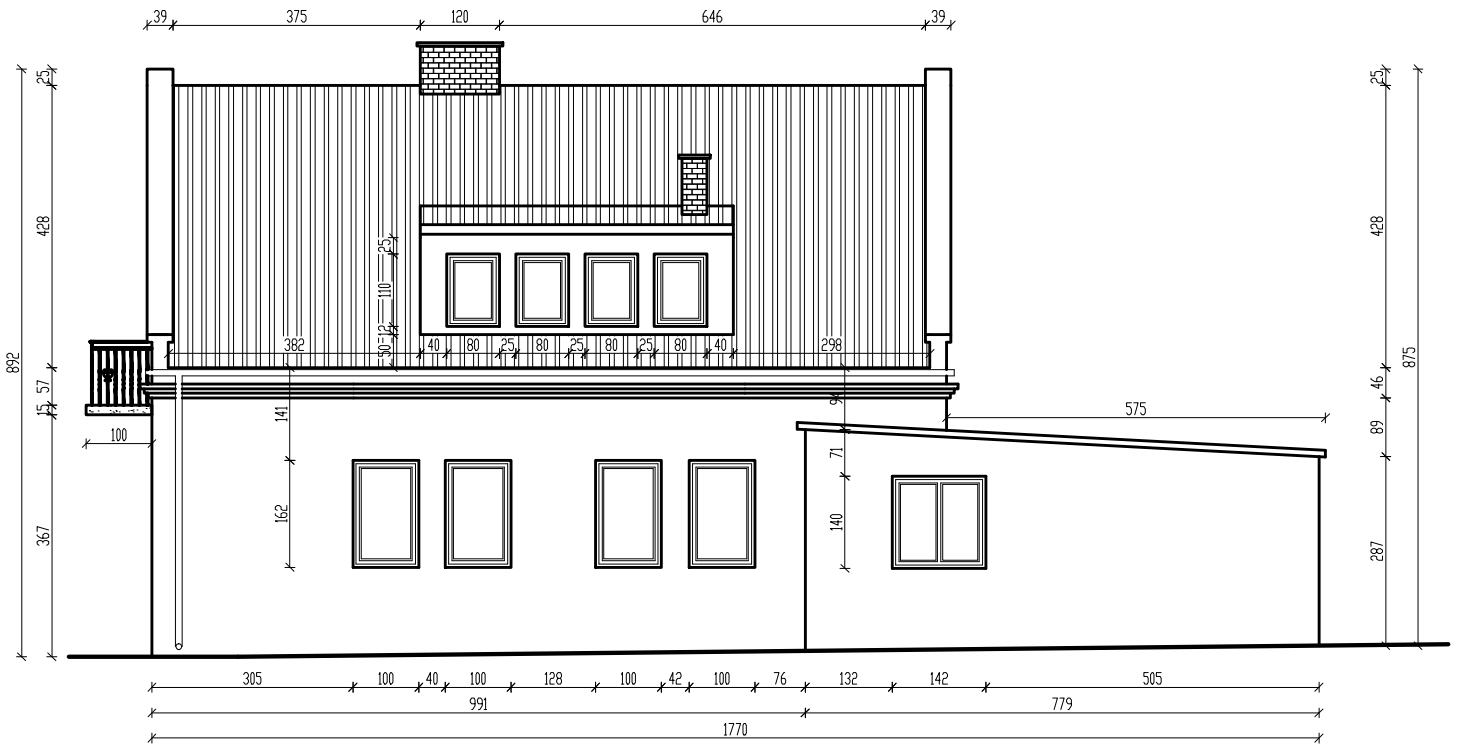

TERMOMODERNIZACJA BUDYNKU KOMUNALNEGO

INWESTOR: Gmina Rozprza, Aleja 900-lecia 3, 97-340 Rozprza

ADRES INWESRYCJI: Rynek Piastowski 10, 97-340 Rozprza

ELEWACJA WSCHODNIA	SKALA 1:100
	SIERPIEŃ 2009 r.
	RYS. NR 2