



# PRZEKRÓJ KONSTRUKCYJNY ZJAZDU

Przekrój konstrukcyjny poprzeczny

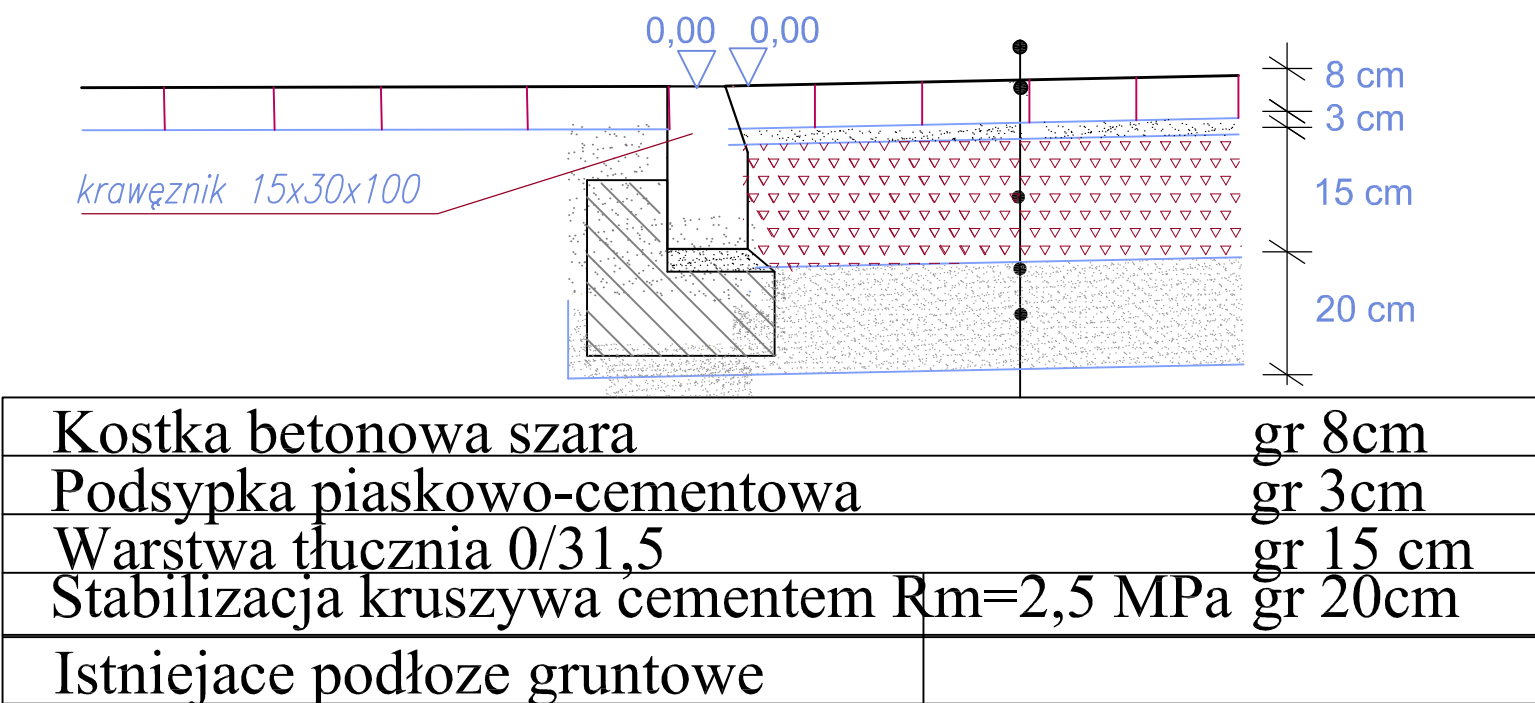

Przekrój konstrukcyjny podłużny

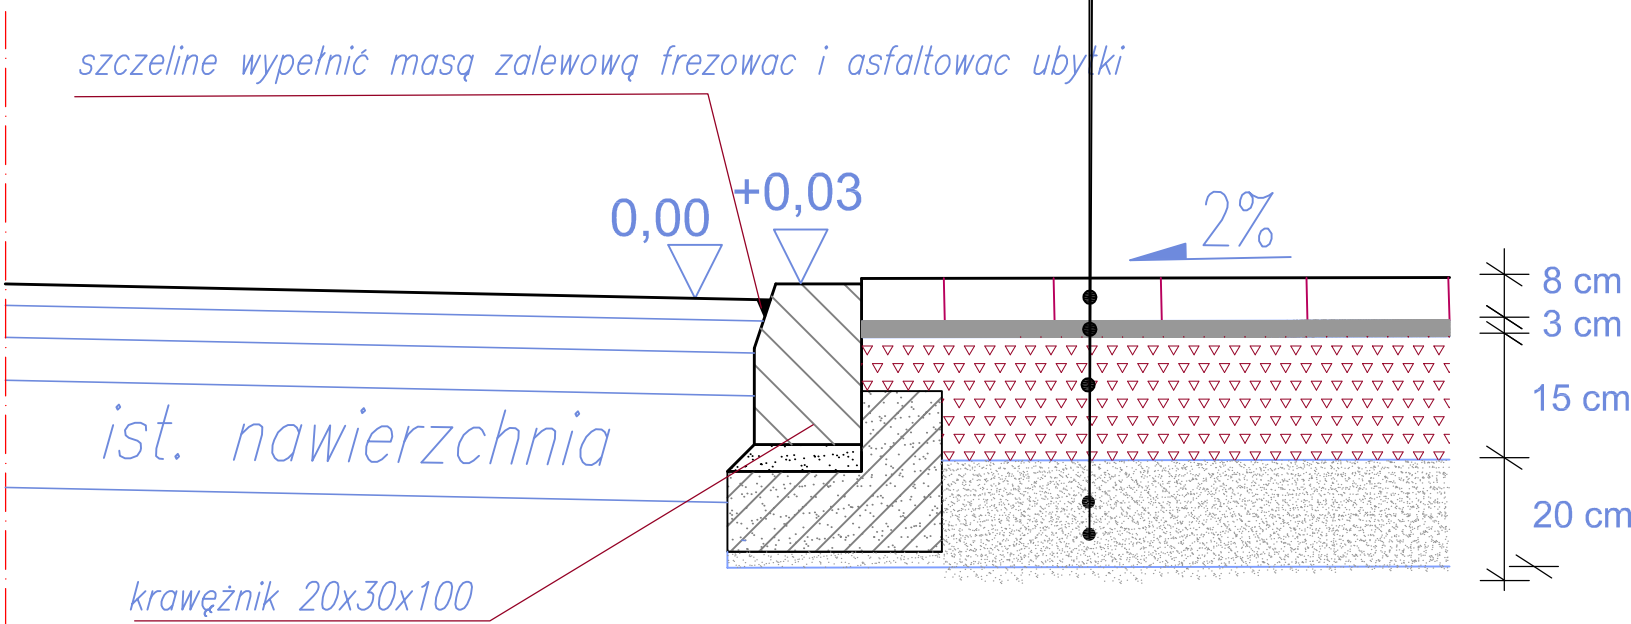

PRZEDSIĘBIORSTWO PROJEKTOWO - WYKONAWCZE AL- DROG 97-300 PIOTRKÓW TRYB. UL. BRZOZOWA 8			
INWESTOR:	Gmina ROZPRZA		
OPRACOWANIE:	PROJEKT BUDOWLANY REMONTU CHODNIKÓW ZLOKALIZOWANYCH W CIĄGU DROGI KRAJOWEJ NR.91 W OBSZARZE RYNKU PIASTOWSKIEGO W M.ROZPRZA		
RYSUNEK:	PRZEKRÓJ NORMALNY I KONSTRUKCYJNY ZJAZDU	NR.RYS: 3	SKALA: 1:50
PROJEKTANT:	mgr inż. Albin Chomicki	UPRAWNIENIA NR: GP.IV.7342/268/94	