


PRZEKRÓJ A-A PROJEKT

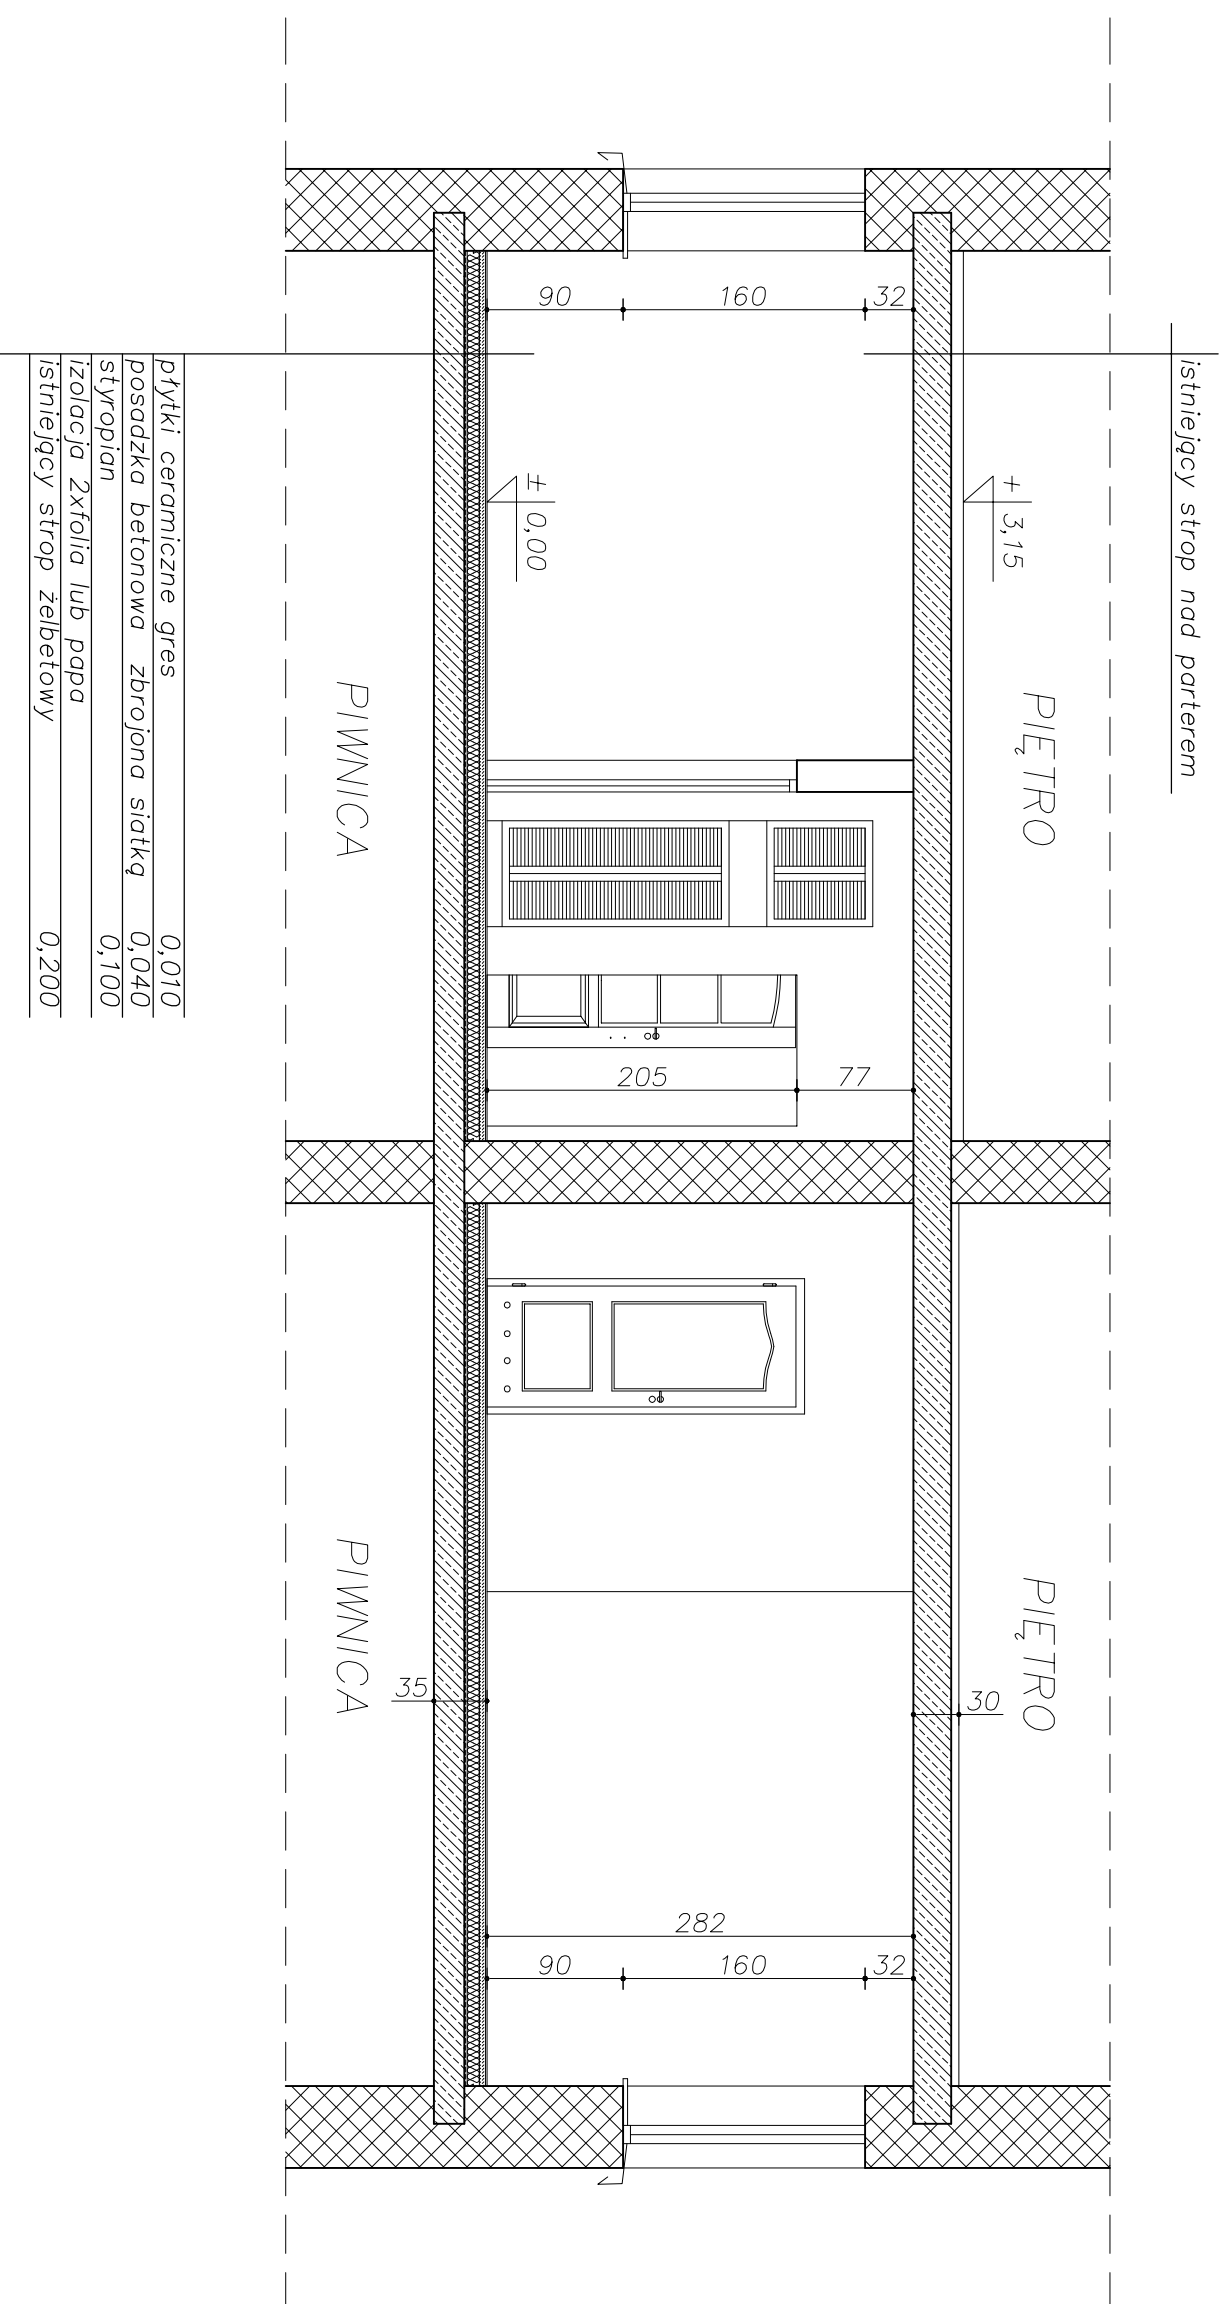

BM		FIRMA BUDOWLANA I HANDLOWA	
majebarbara@poczta.onet.pl		mgr inż. Barbara MALEC	
tel. kom. 602 22 90 70		91 - 020 ŁÓDŹ ul. Inowrocławska 5 m. 61	
TEMAT : ZMIANA SPOSOBU UŻYTKOWANIA LOKALU MIESZKALNEGO NA ZAPLECZE SANITARNO-SZATNIOWE W BUDYNKU SZKOŁY PODSTAWOWEJ W MIERZYNIE			
LOKALIZACJA:	MIERZYN DZ. NR EWID. 1364/2 GMINA ROZPRZA		
PROJEKTANT:	mgr inż. Barbara MALEC	upr. nr 9/7-1-tw	
SPRAWDZAJĄCY:	mgr inż. Wojciech BINIŹYK	GP-IV/7342/86/91 NB-IV/7342/79/98	
TYTUŁ RYS.:	PRZEKRÓJ A-A - PROJEKT		
DATA:	LUTY 2012 R.	SKALA:	1:50
		NR. RYS.:	A - 02