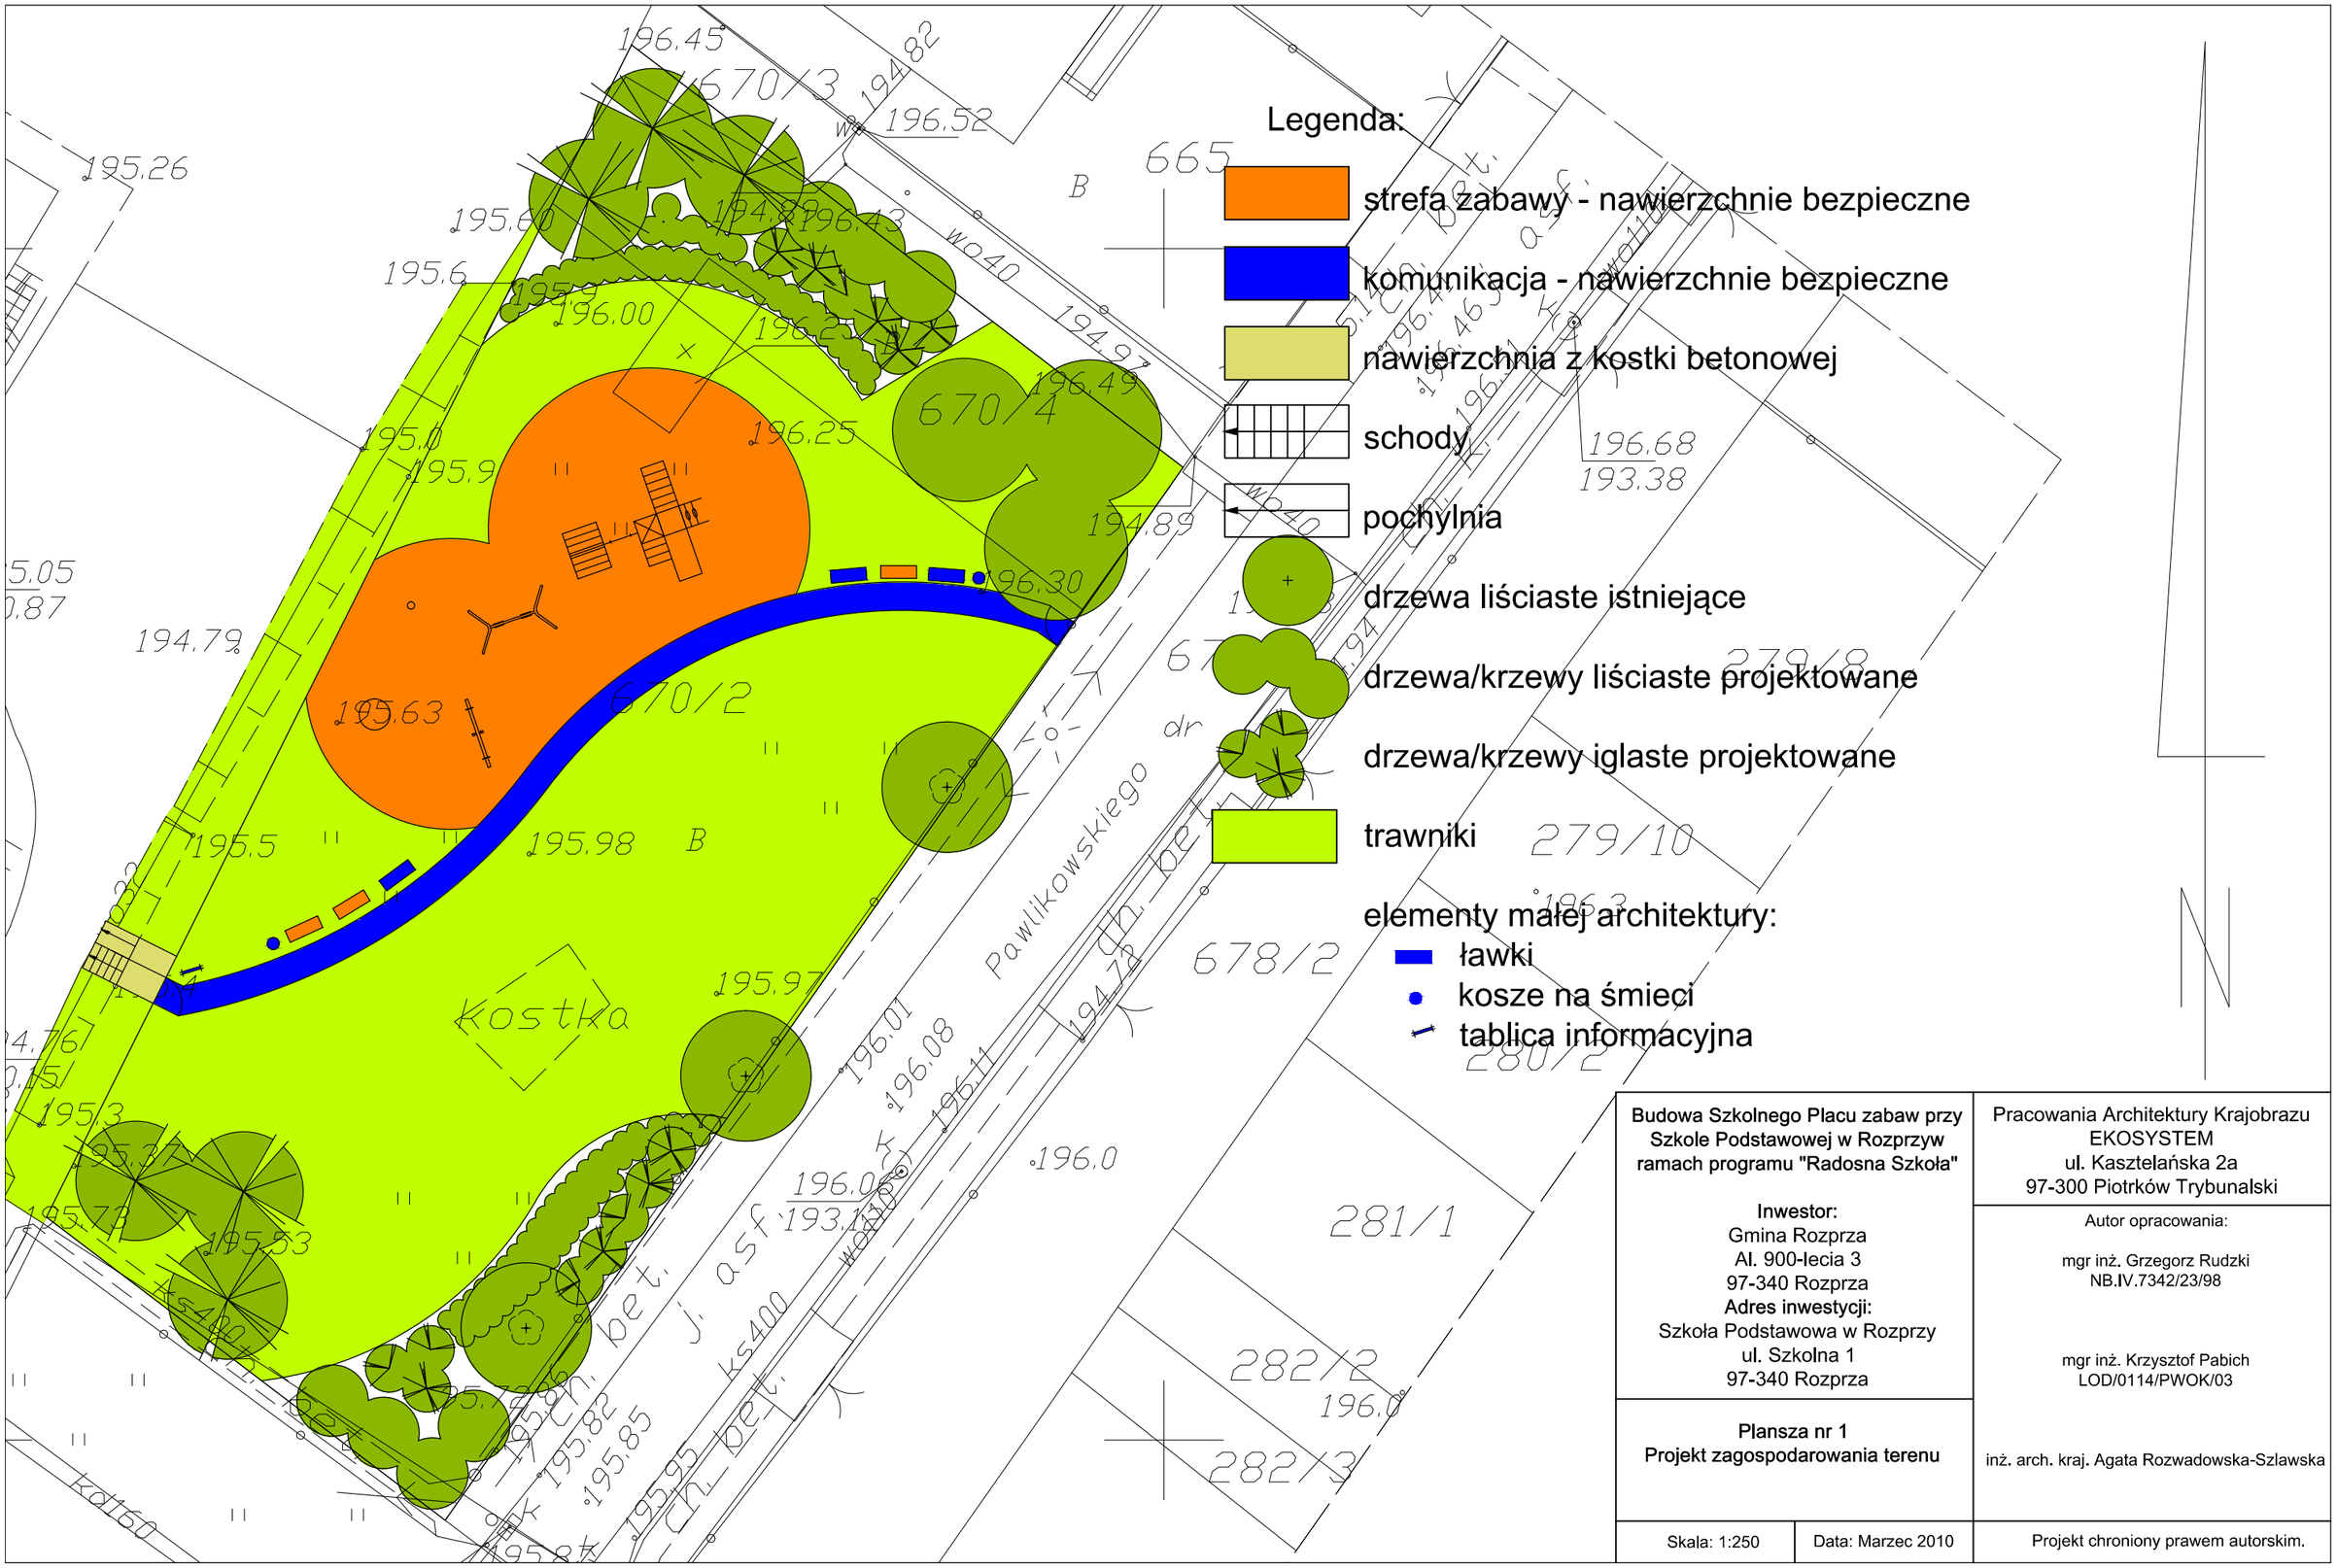

Budowa Szkolnego Placu zabaw przy Szkole Podstawowej w Rozprzyw ramach programu "Radosna Szkoła" **Inwestor:** Gmina Rozprza Al. 900-lecia 3 97-340 Rozprza **Adres inwestycji:** Szkoła Podstawowa w Rozprzy ul. Szkolna 1 97-340 Rozprza	Pracowania Architektury Krajobrazu EKOSYSTEM ul. Kasztelańska 2a 97-300 Piotrków Trybunalski
	Autor opracowania: mgr inż. Grzegorz Rudzki NB.IV.7342/23/98 mgr inż. Krzysztof Pabich LOD/0114/PWOK/03
Plansza nr 1 **Projekt zagospodarowania terenu**	inż. arch. kraj. Agata Rozwadowska-Szlawska
Skala: 1:250 / Data: Marzec 2010	Projekt chroniony prawem autorskim.